


„McDonald's“-Schriftzug, Pos. 3, Pos. 4, Pos. 6, Pos. 10

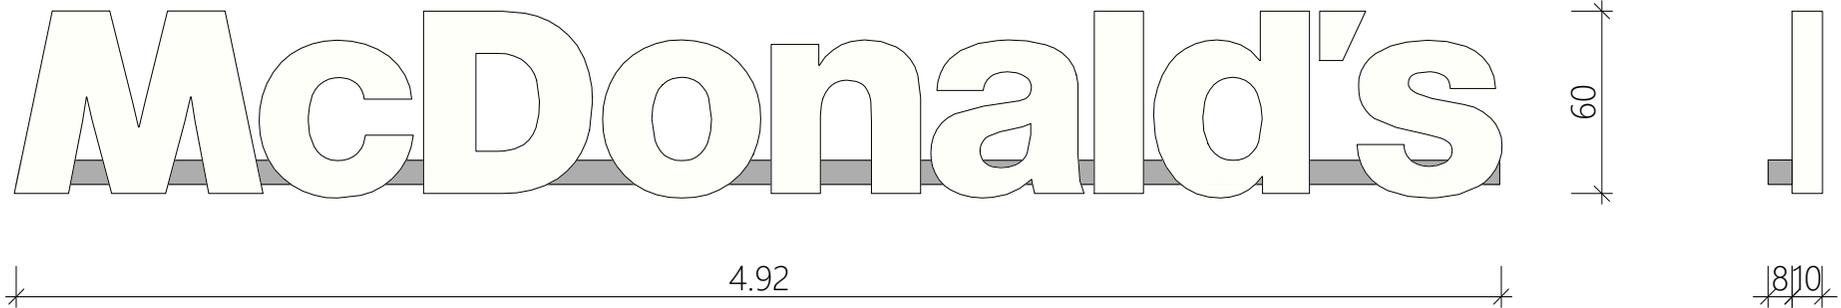

Maße (BxHxT): 4920 x 600 x 180 mm

Konstruktion:

2 mm Aluminium-Rückwand mit davor liegender LED-Trägerplatte aus 10 mm Hartschaum verklebt. Hauben aus Acrylglas, Materialstärke 3 mm, Buchstabenspiegel transluzent – werden seitlich mit der Hartschaumplatte verschraubt.

Ausleuchtung:

Interne Ausleuchtung mit LED

Eingesetztes Leuchtmittel:

12 V LED

Diese Zeichnung und sämtliche Anlagen steht unter dem Schutz des Urheberrechts (§812 und 826 BGB). Einer Weiterverwendung oder Vervielfältigung bedarf der Zustimmung des Verfassers.

A	4	25				00												
Planer	LPH	Maßstab	Inhalt	Gewerk	Ebene / Bezeichnung	Teilplan	Index											
Inhalt:							Detail „McDonald's“-Schriftzug Pos. 3, Pos. 4, Pos. 6 und Pos. 10										Index	-
Bauherr:							McDONALD'S DEUTSCHLAND LLC Drygalski- Allee 51 81477 München										Datum/ Unterschrift	
Projekt: Werbeanlagen												Proj-Nr.						
												Plan-Phase: Genehmigungplanung						
												Maßstab: 1:25						
												Erst-Datum: 12.11.2021						
												Gezeichnet: ks						
												Geprüft:						
												Plan-Nr.:						
												Plan-Größe: A4						
												Gesp. Pfad:						
Entwurfsverfasser:												Datum/ Unterschrift						
Verträgt durch:																		
Christian Steguweit																		
Andréstrasse 51A																		
D-83067 Offenbach/Main																		
Fon 069/ 800881-0																		
Fax 069/ 800881-20																		
info@sbg-gmbh.de																		