



PLANNUMMER
228720-204

Ansicht OST

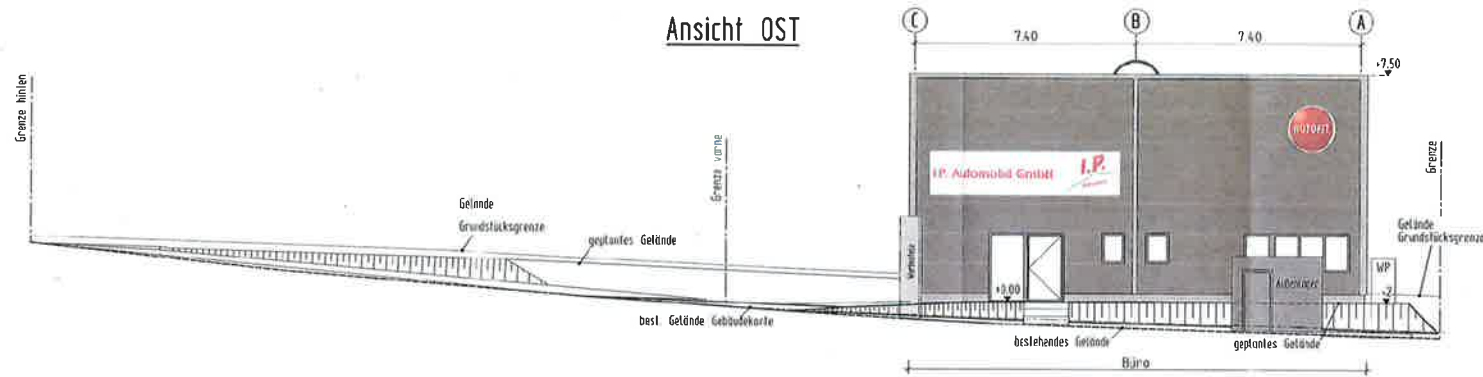

Ansicht WEST

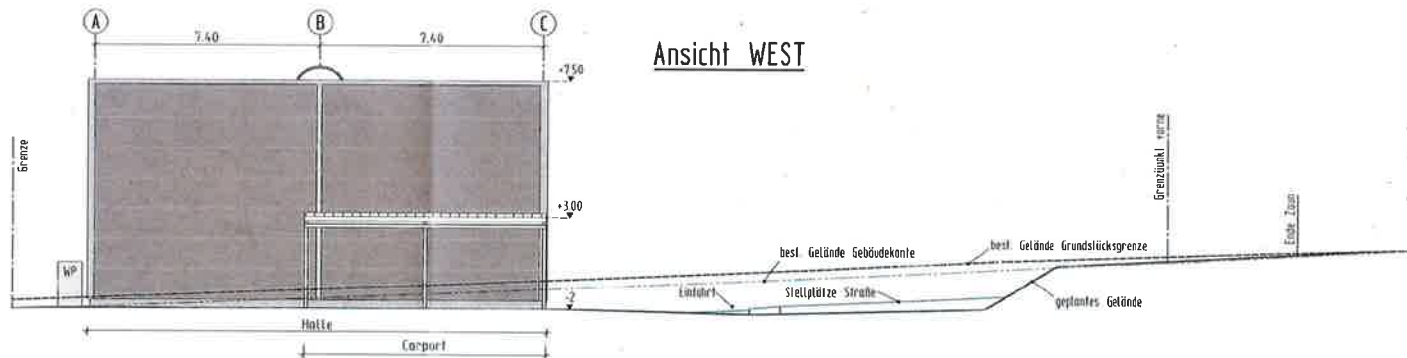

BAUGESUCH

Neubau einer KFZ-Werkstatt
mit Büro und Sozialräumen

FERTIGUNG:

1 2 3 4 5 6 ⑦

Eislingen, den 22.06.2022
gefertigt:
(der Planverfasser)

Leinfelden-Echterdingen, den 22.06.2022
anerkannt:
(der Bauherr)

Ansichten Ost+West


ANSPRECHPARTNER Alexander Wunsch Telefon (07161) 8500 264

MASSSTAB
1 : 100


GEZEICHNET
22.06.2022 / ju

PLANNUMMER
228720-205

Schnitt A-A

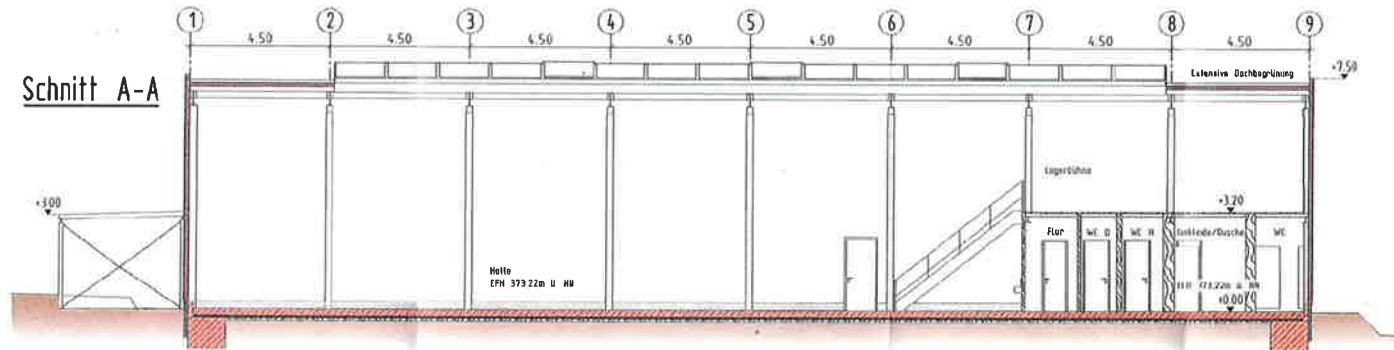

Schnitt B-B

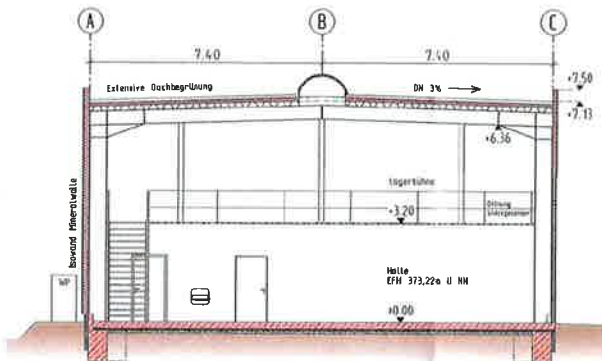

BAUGESUCH

Neubau einer KFZ-Werkstatt
mit Büro und Sozialräumen

FERTIGUNG:

1 2 3 4 5 6 7

Eislingen, den 22.06.2022
gefertigt:
(der Planverfasser)

Leinfelden-Echterdingen, den 22.06.2022
anerkannt:
(der Bauherr)

Schnitte

ANSPRECHPARTNER

Alexander Wunsch

Telefon (07161) 8500 264

MASSSTAB

1:100

GEZEICHNET

22.06.2022 / ju

PLANNUMMER

228720-206