



BAUANTRAG

Umbau und Erweiterung
eines Zwei- in ein
Dreifamilienhaus und
Umnutzung von zwei
Garagen

Flst.Nr. 198
72631 Aichtal-Neuenhaus

ANSICHT OST

1:100

18/07/2022





TEILUNGSPLAN

Aufteilung des vorhandenen
Wohnhauses in drei Wohnungen
und Antrag auf Bescheinigung
der Abgeschlossenheit


Fst.Nr. 198
72631 Aichtal-Neuenhaus

ANSICHT SÜD

1:100

18/07/2022

1:100
Aichtal-Neuenhaus
198
72631
18/07/2022

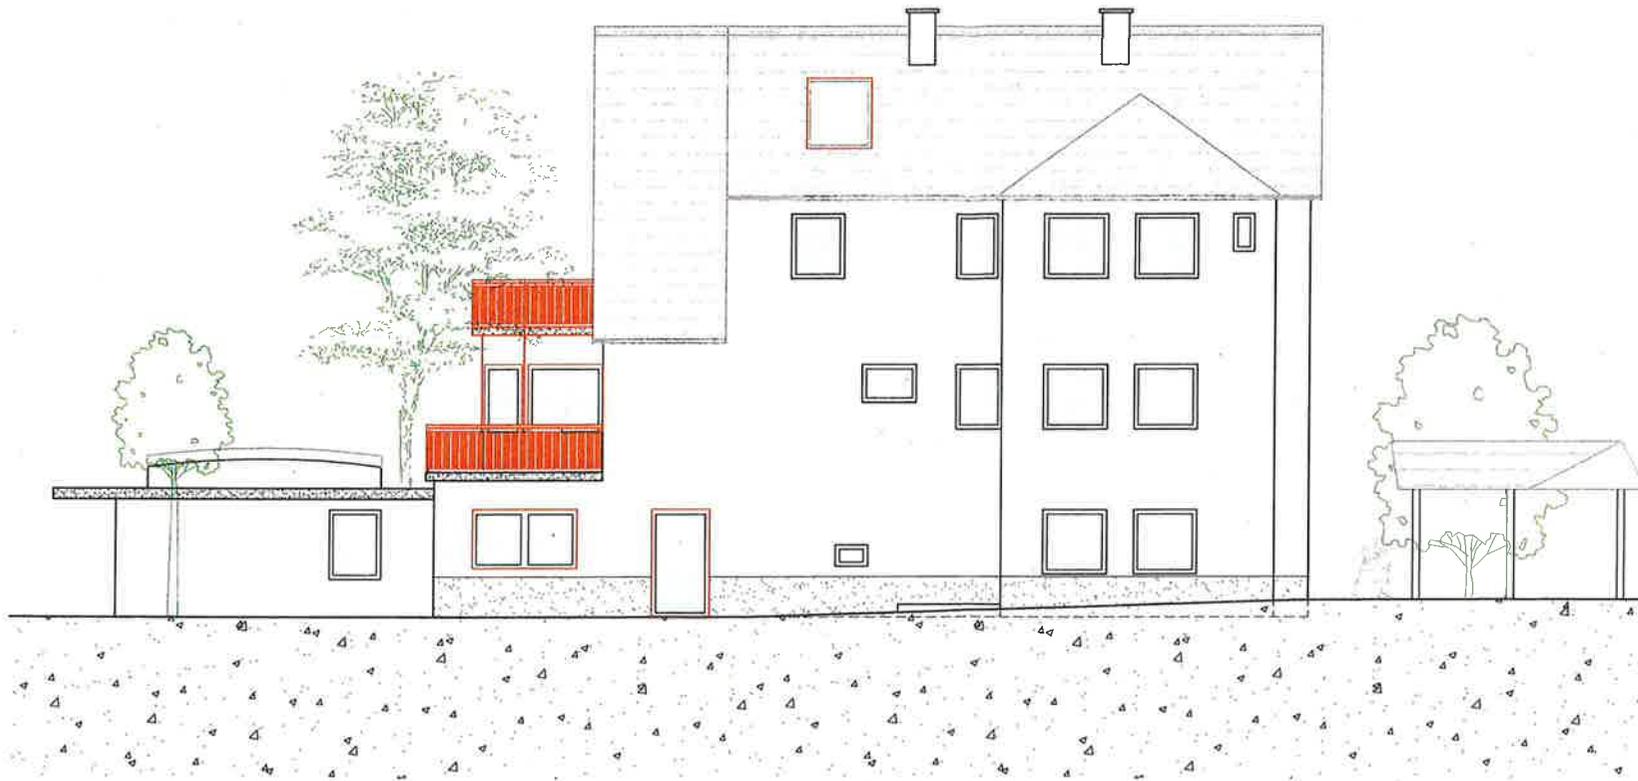

TEILUNGSPLAN

Aufteilung des vorhandenen
Wohnhauses in drei Wohnungen
und Antrag auf Bescheinigung
der Abgeschlossenheit

Flst. Nr. 198
72631 Aichtal-Neuenhaus




Stapel
Hilfs
004.5
Ingen
0717
enbig

ANSICHT NORD

1:100

18/07/2022

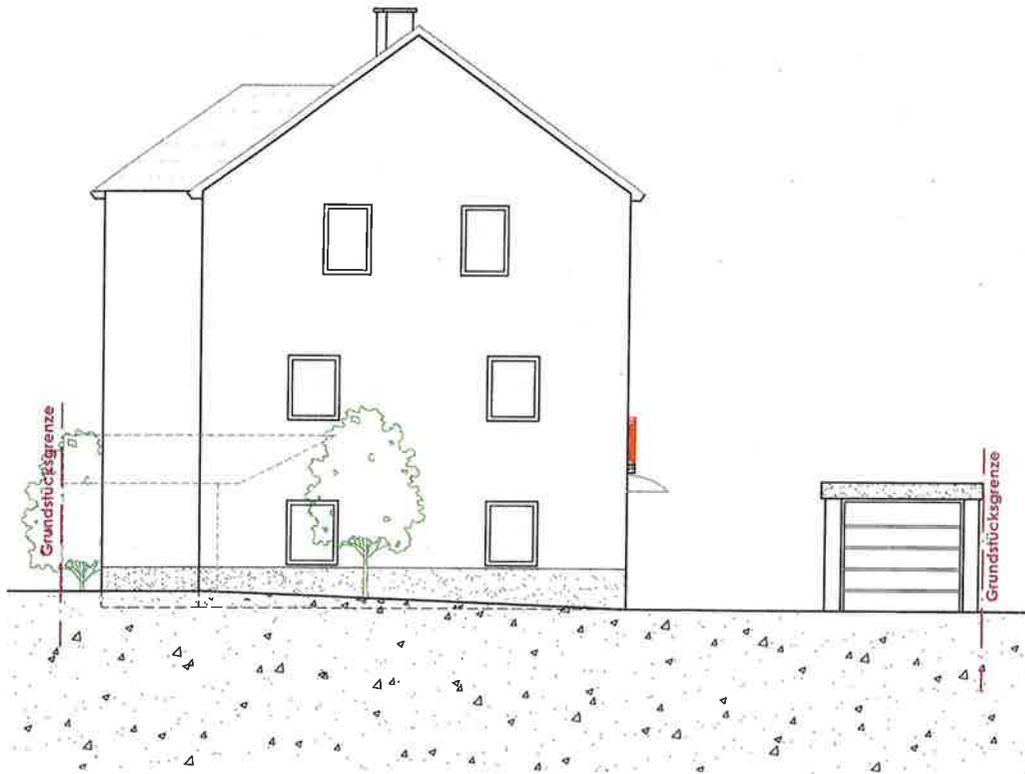

BAUANTRAG

Umbau und Erweiterung
eines Zwei- in ein
Dreifamilienhaus und
Umnutzung von zwei
Garagen


Fst.Nr. 198
72631 Aichtal-Neuenhaus

01/00/01
1/11/01
-breite 5
glinum
97/75/
senkte (p)

ANSICHT WEST

1:100

18/07/2022

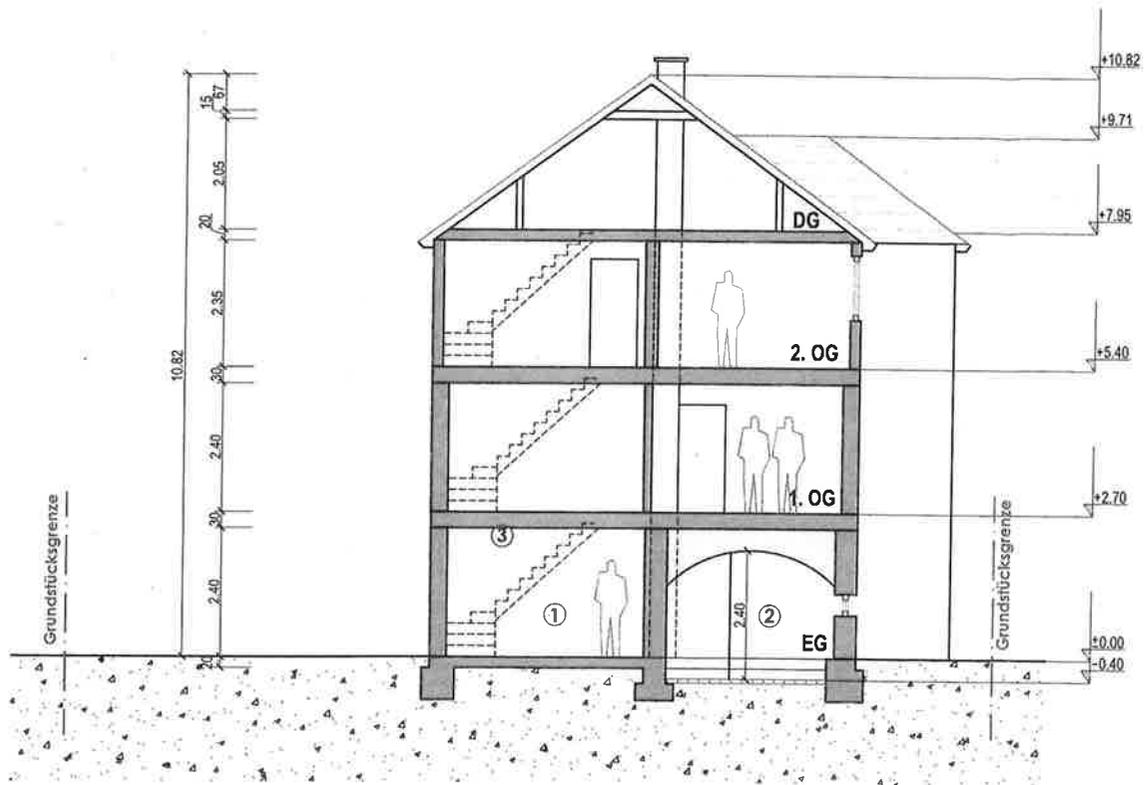

LEGENDE:

- ① BESTEHEND WAND WIRD AUFGEDOPPELT
F30 FEUERHEMMEND
- ② NEUE TRENNWAND IN MAUERWERK, $d=17,5$
BEIDSEITIG VERPUTZT F90 FEUERBESTÄNDIG
- ③ NEUE DECKENBEKLEIDUNG IN TROCKENBAU
F30 FEUERHEMMEND

BAUANTRAG


Umbau und Erweiterung
eines Zwei- in ein
Dreifamilienhaus und
Umnutzung von zwei
Garagen

Fst.Nr. 198
72631 Aichtal-Neuenhaus

SCHNITT A-A

1:100

18/07/2022

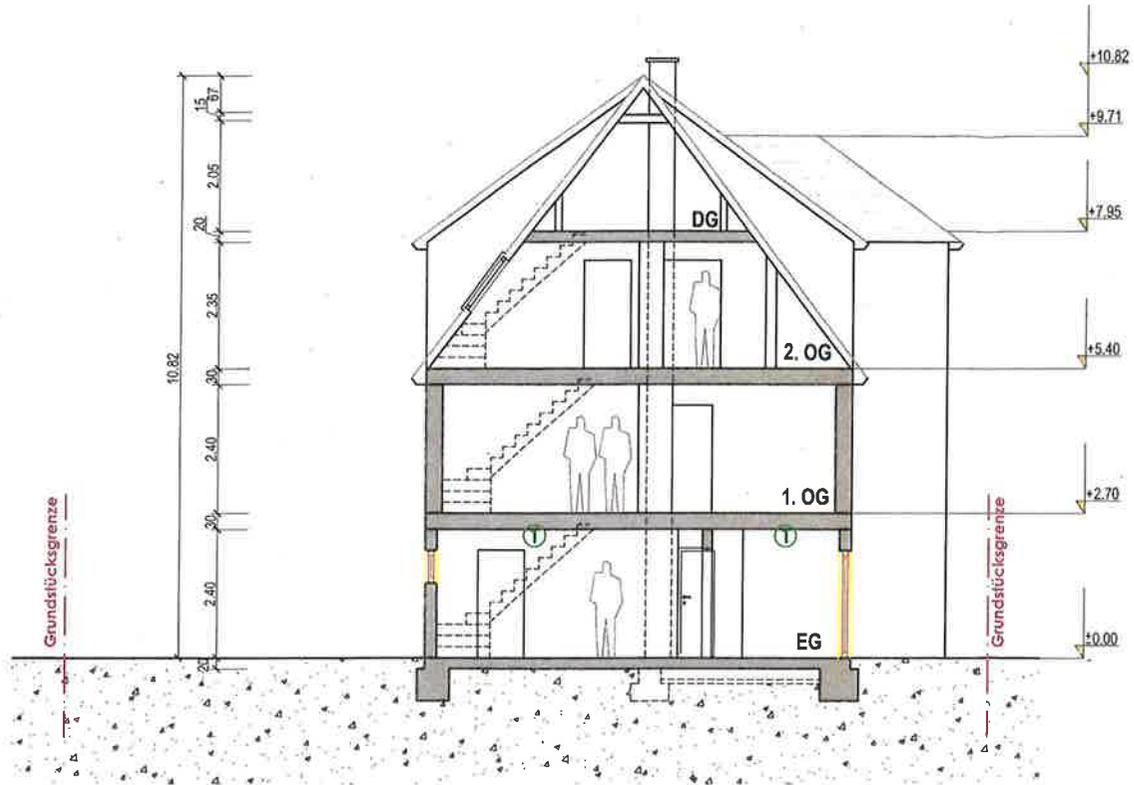

LEGENDE:

- ① NEUE DECKENBEKLEIDUNG IN TROCKENBAU F30 FEUERHEMMEND

BAUANTRAG

Umbau und Erweiterung
eines Zwei- in ein
Dreifamilienhaus und
Umnutzung von zwei
Garagen

Flst.Nr. 198
72631 Aichtal-Neuenhaus



SCHNITT B-B

1:100

18/07/2022