


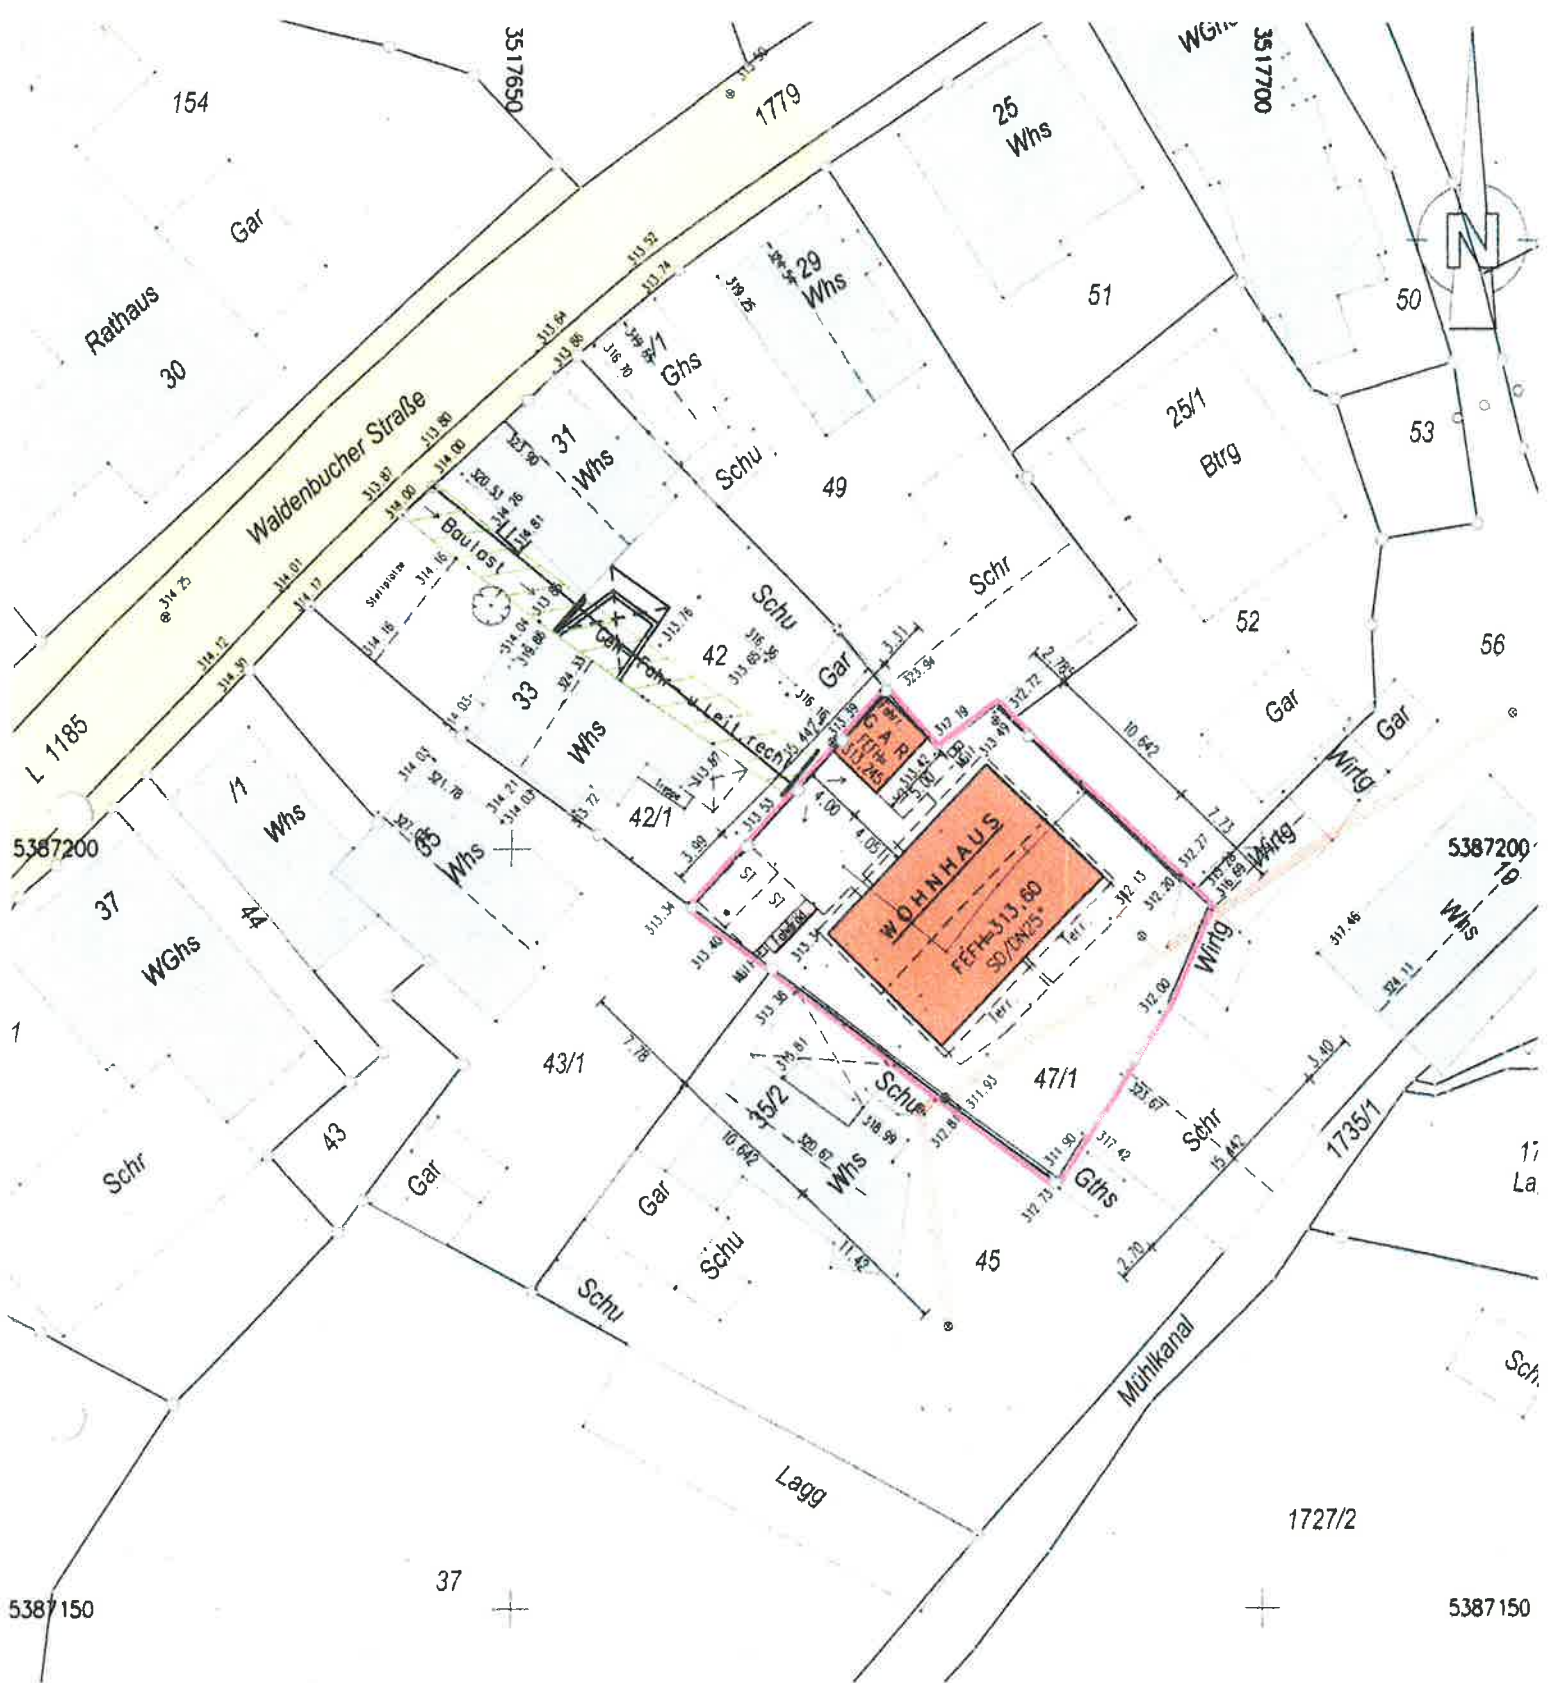

Hinweis: Für die Lage, richtige und vollständige Einzeichnung von unterirdischen Leitungen und Einrichtungen, kann keine Gewähr übernommen werden.

Kreis: Esslingen
 Gemeinde: Stadt Aichtal
 Gemarkung: Aich

Lageplan zum Bauantrag

zeichnerischer Teil (§4 LBOVVO)
 Maßstab = 1 : 500
 Höhen im ~~Alten~~ Neuen System
 Auftr.Nr. 73630

Auszug aus dem Liegenschaftskatster und Einzeichnung nach §4 LBOVVO