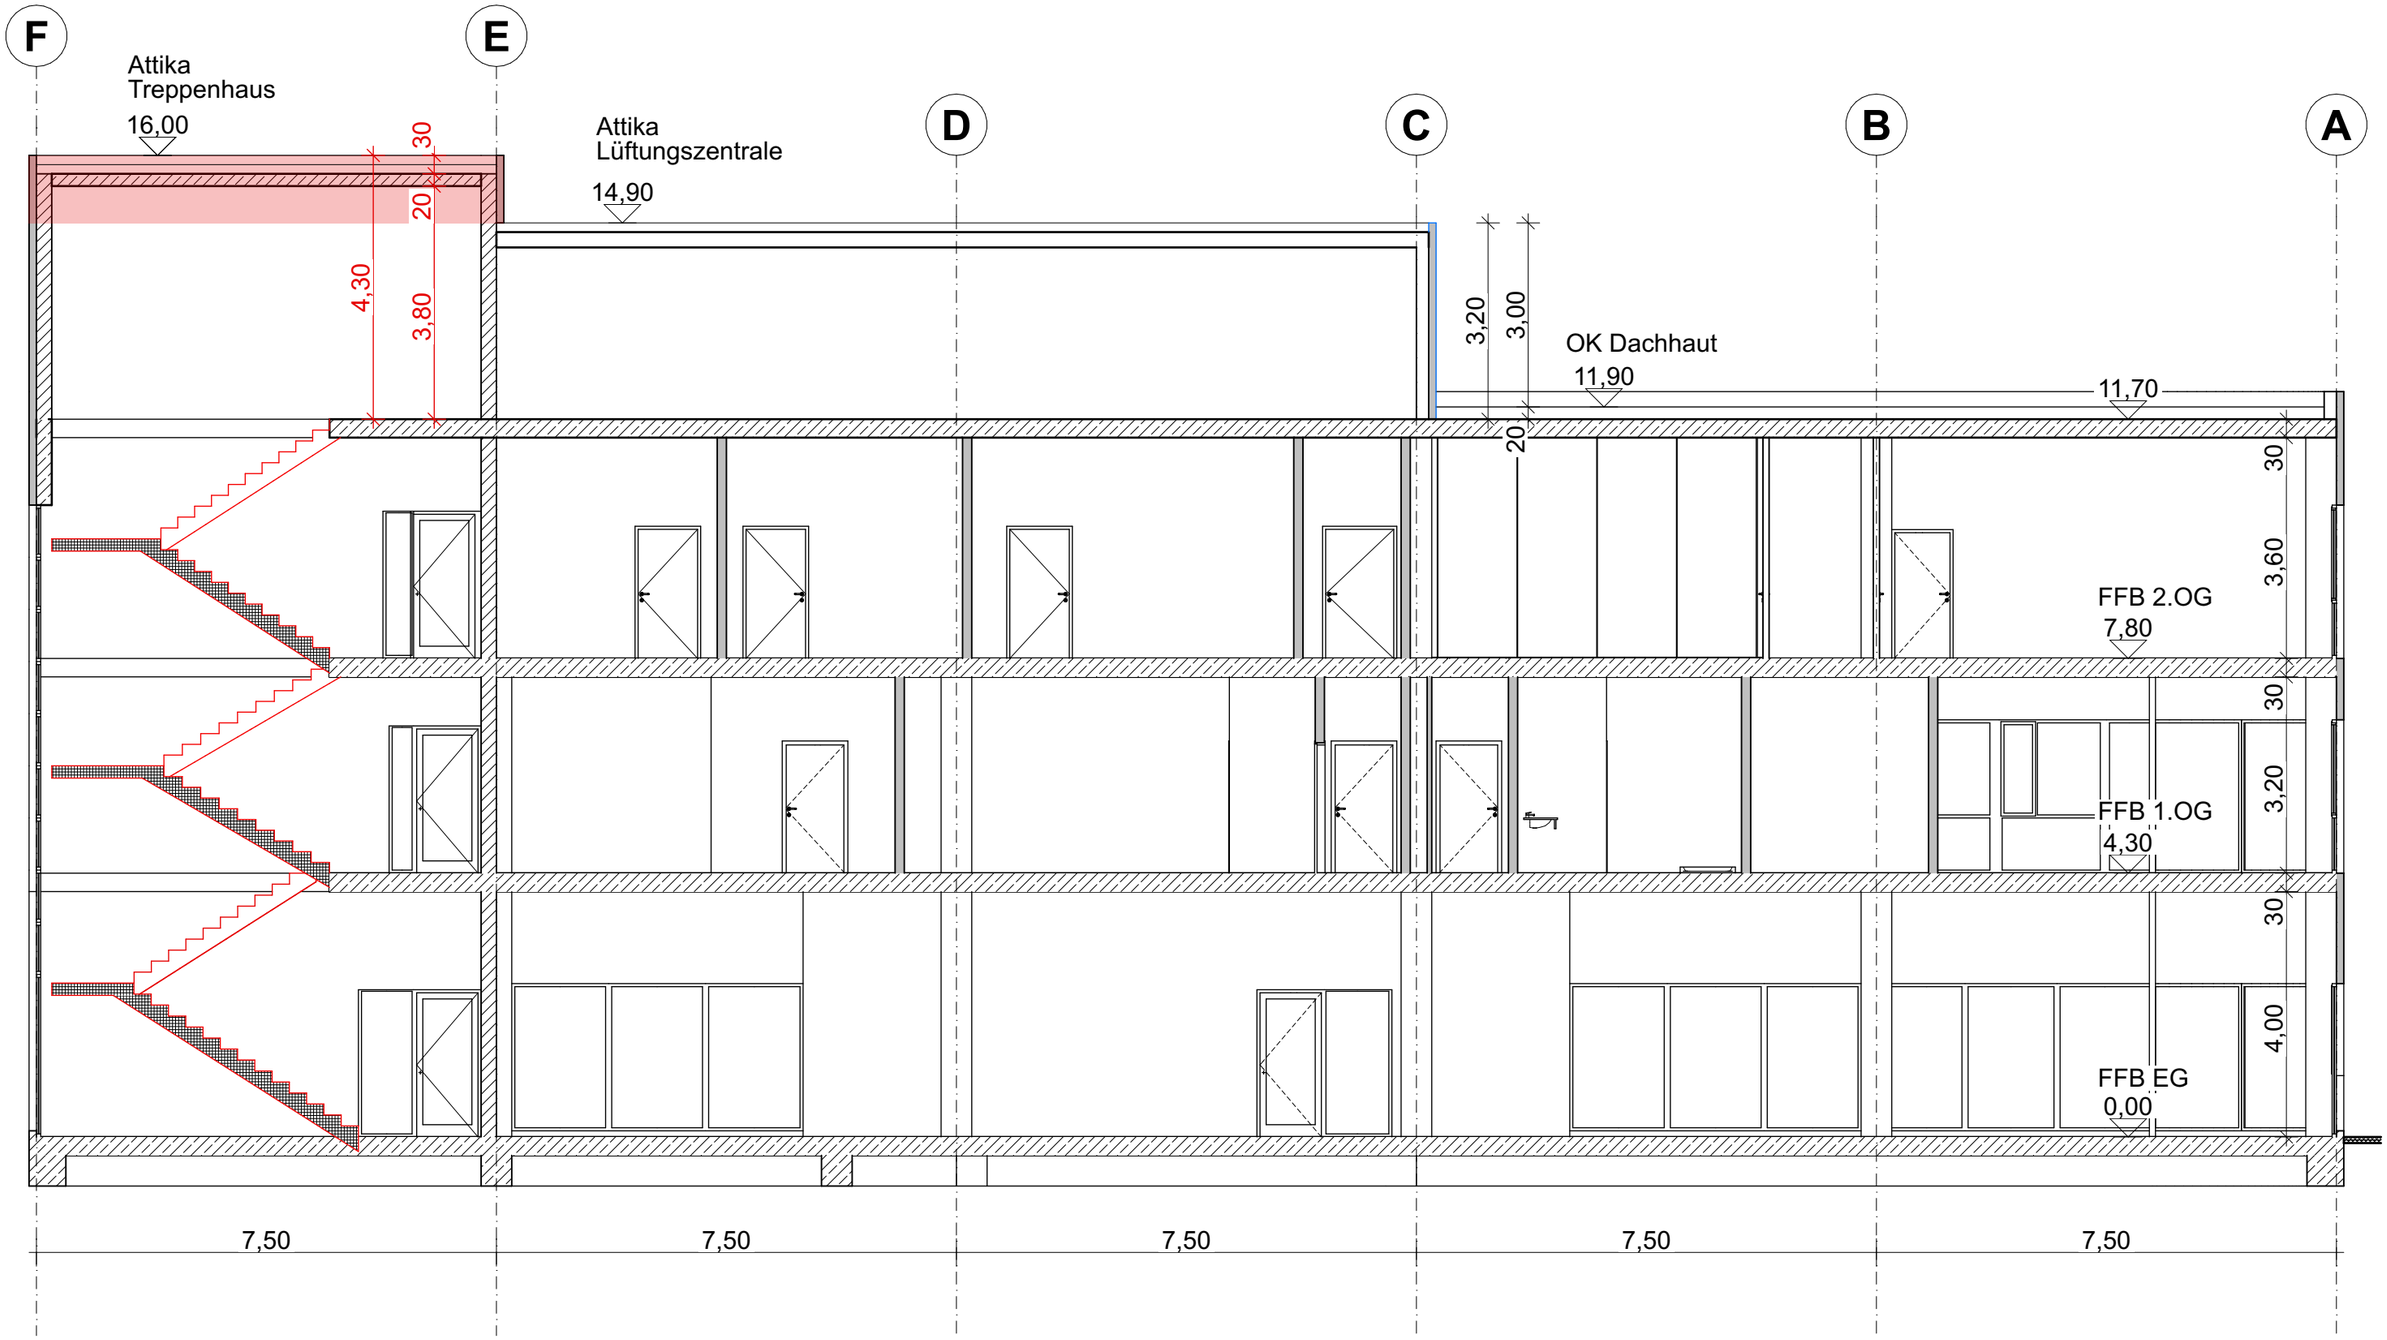

BAUVORHABEN:
Neubau eines Verwaltungs- und Produktionsgebäudes
Bertha-Benz-Straße 9
72631 Aichtal

PLANVERFASSER:
Rainer Gulde Dip. Ing. (Univ.)
Hartmut Weber Dipl. Ing (FH)
Sommerrain 14
72631 Aichtal

GEBÄUDESCHNITTE
SCHNITT S-02
M 1:100

ÄNDERUNG:
Schatmaßabmessungen Lastenaufzug, Erhöhung Treppenhauskern für Überfahrtshöhe 3,80m.

DATUM / UNTERSCHRIFT