




Schnitt A - A

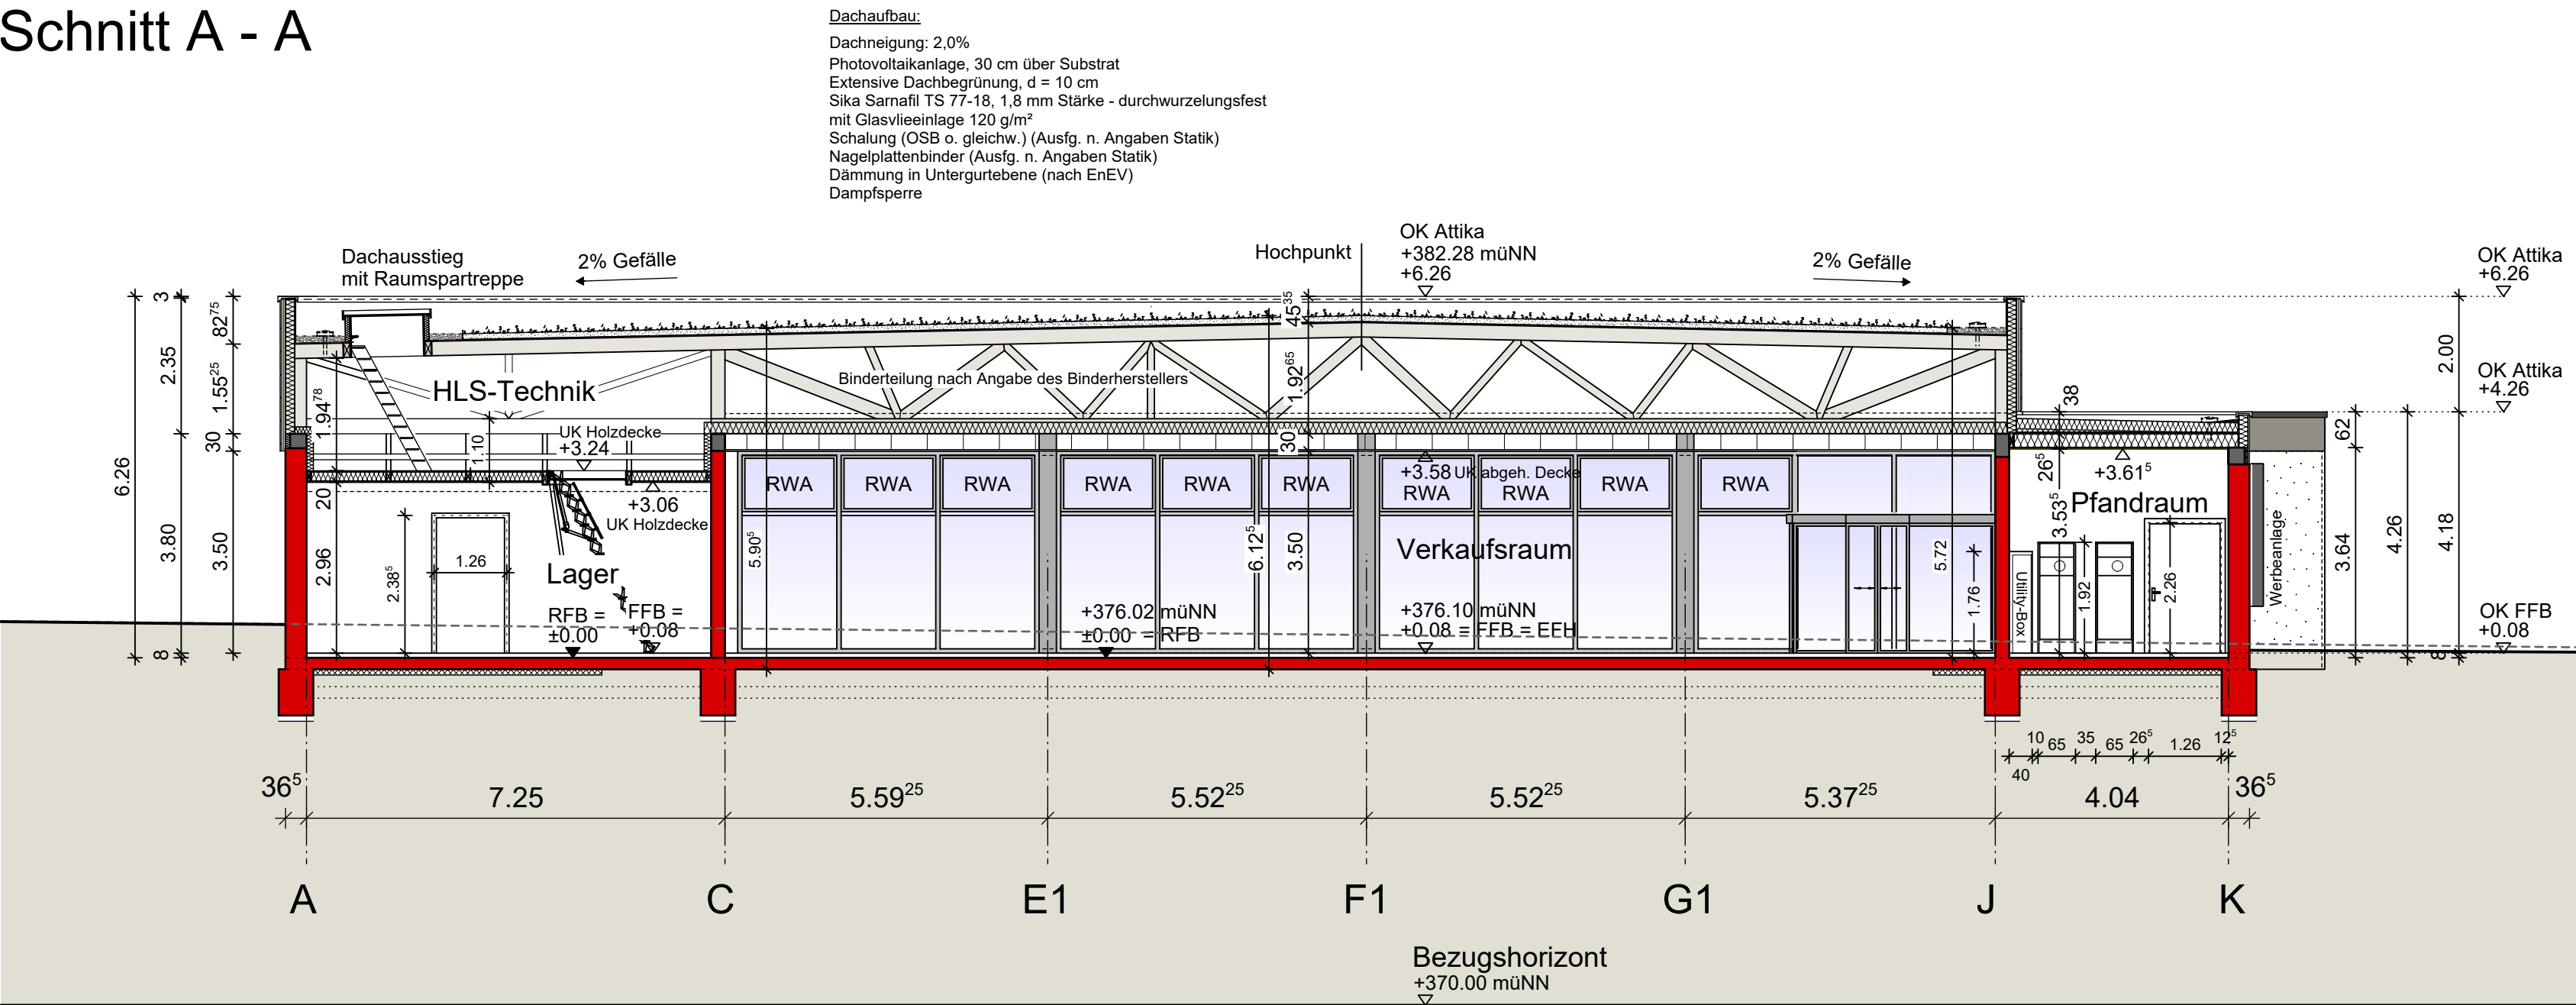

Schnitt 1 - 1

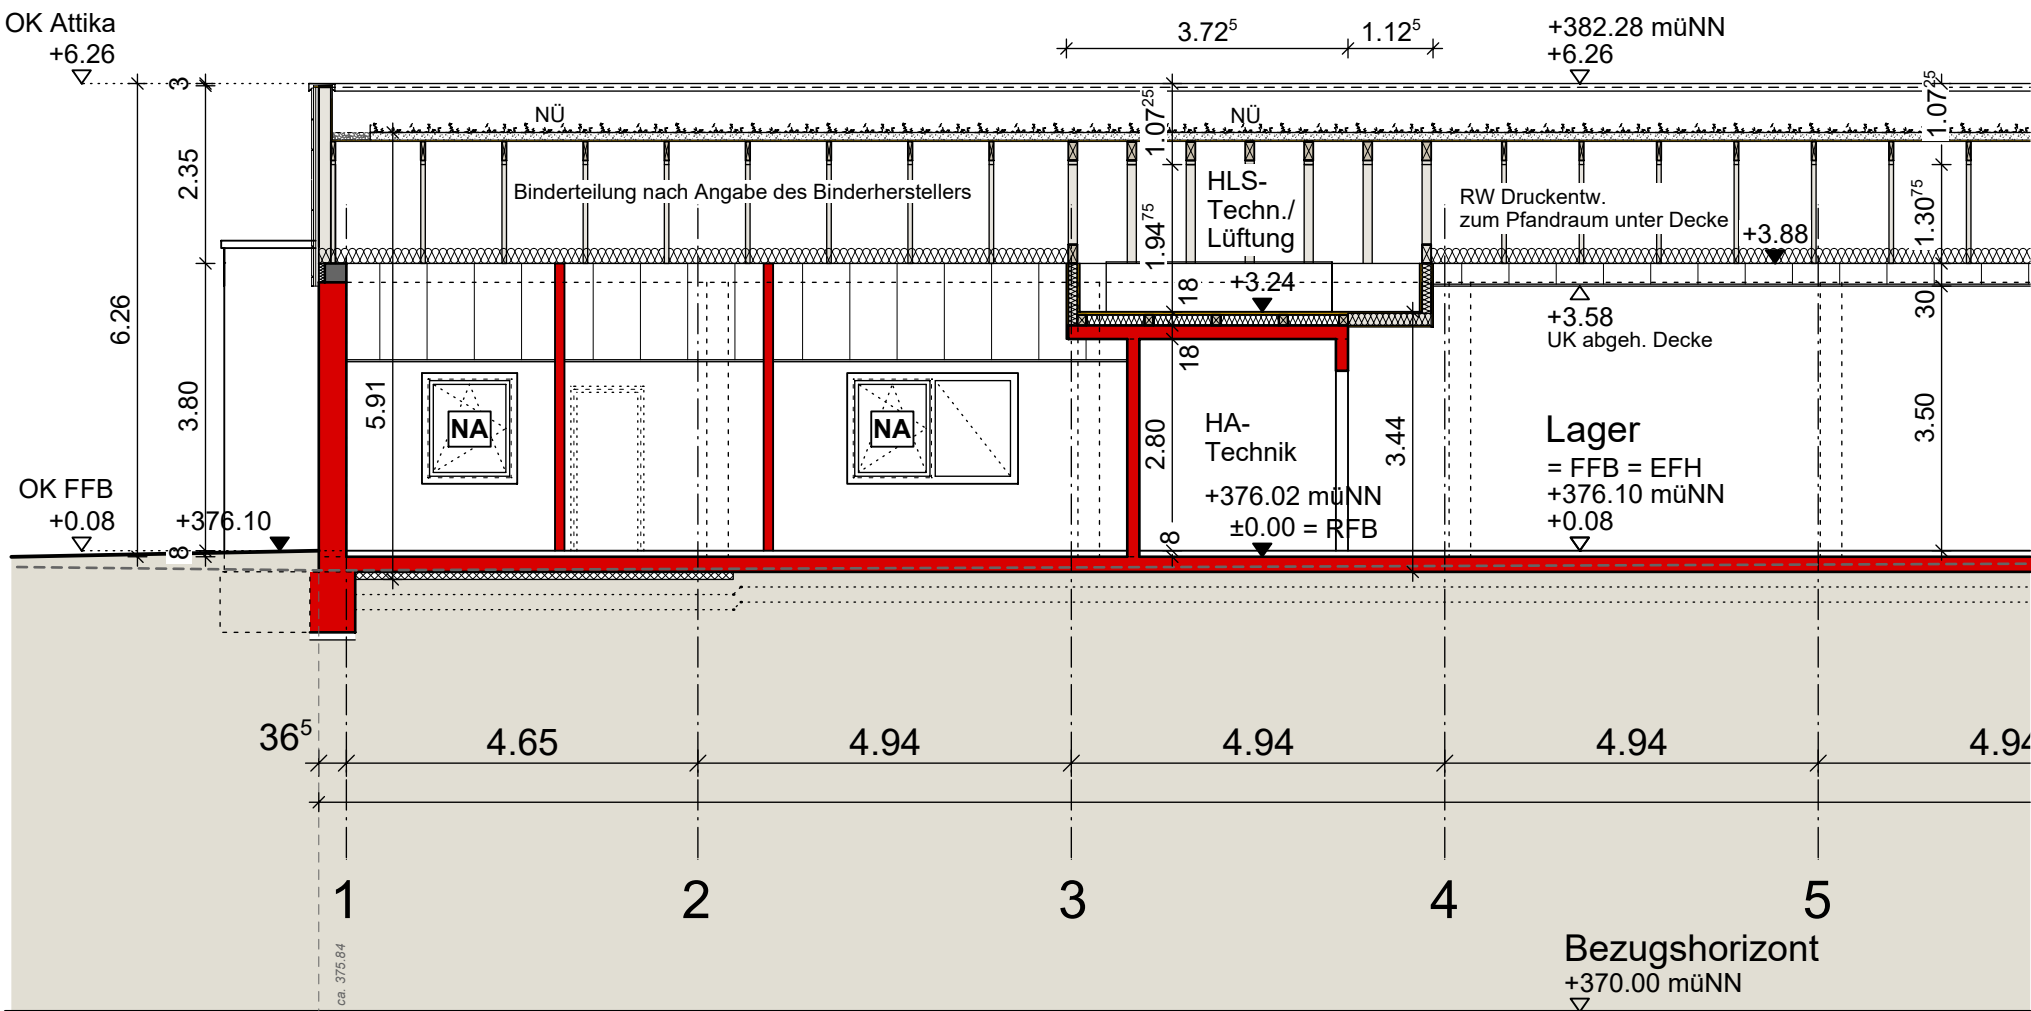

Schnitt B - B

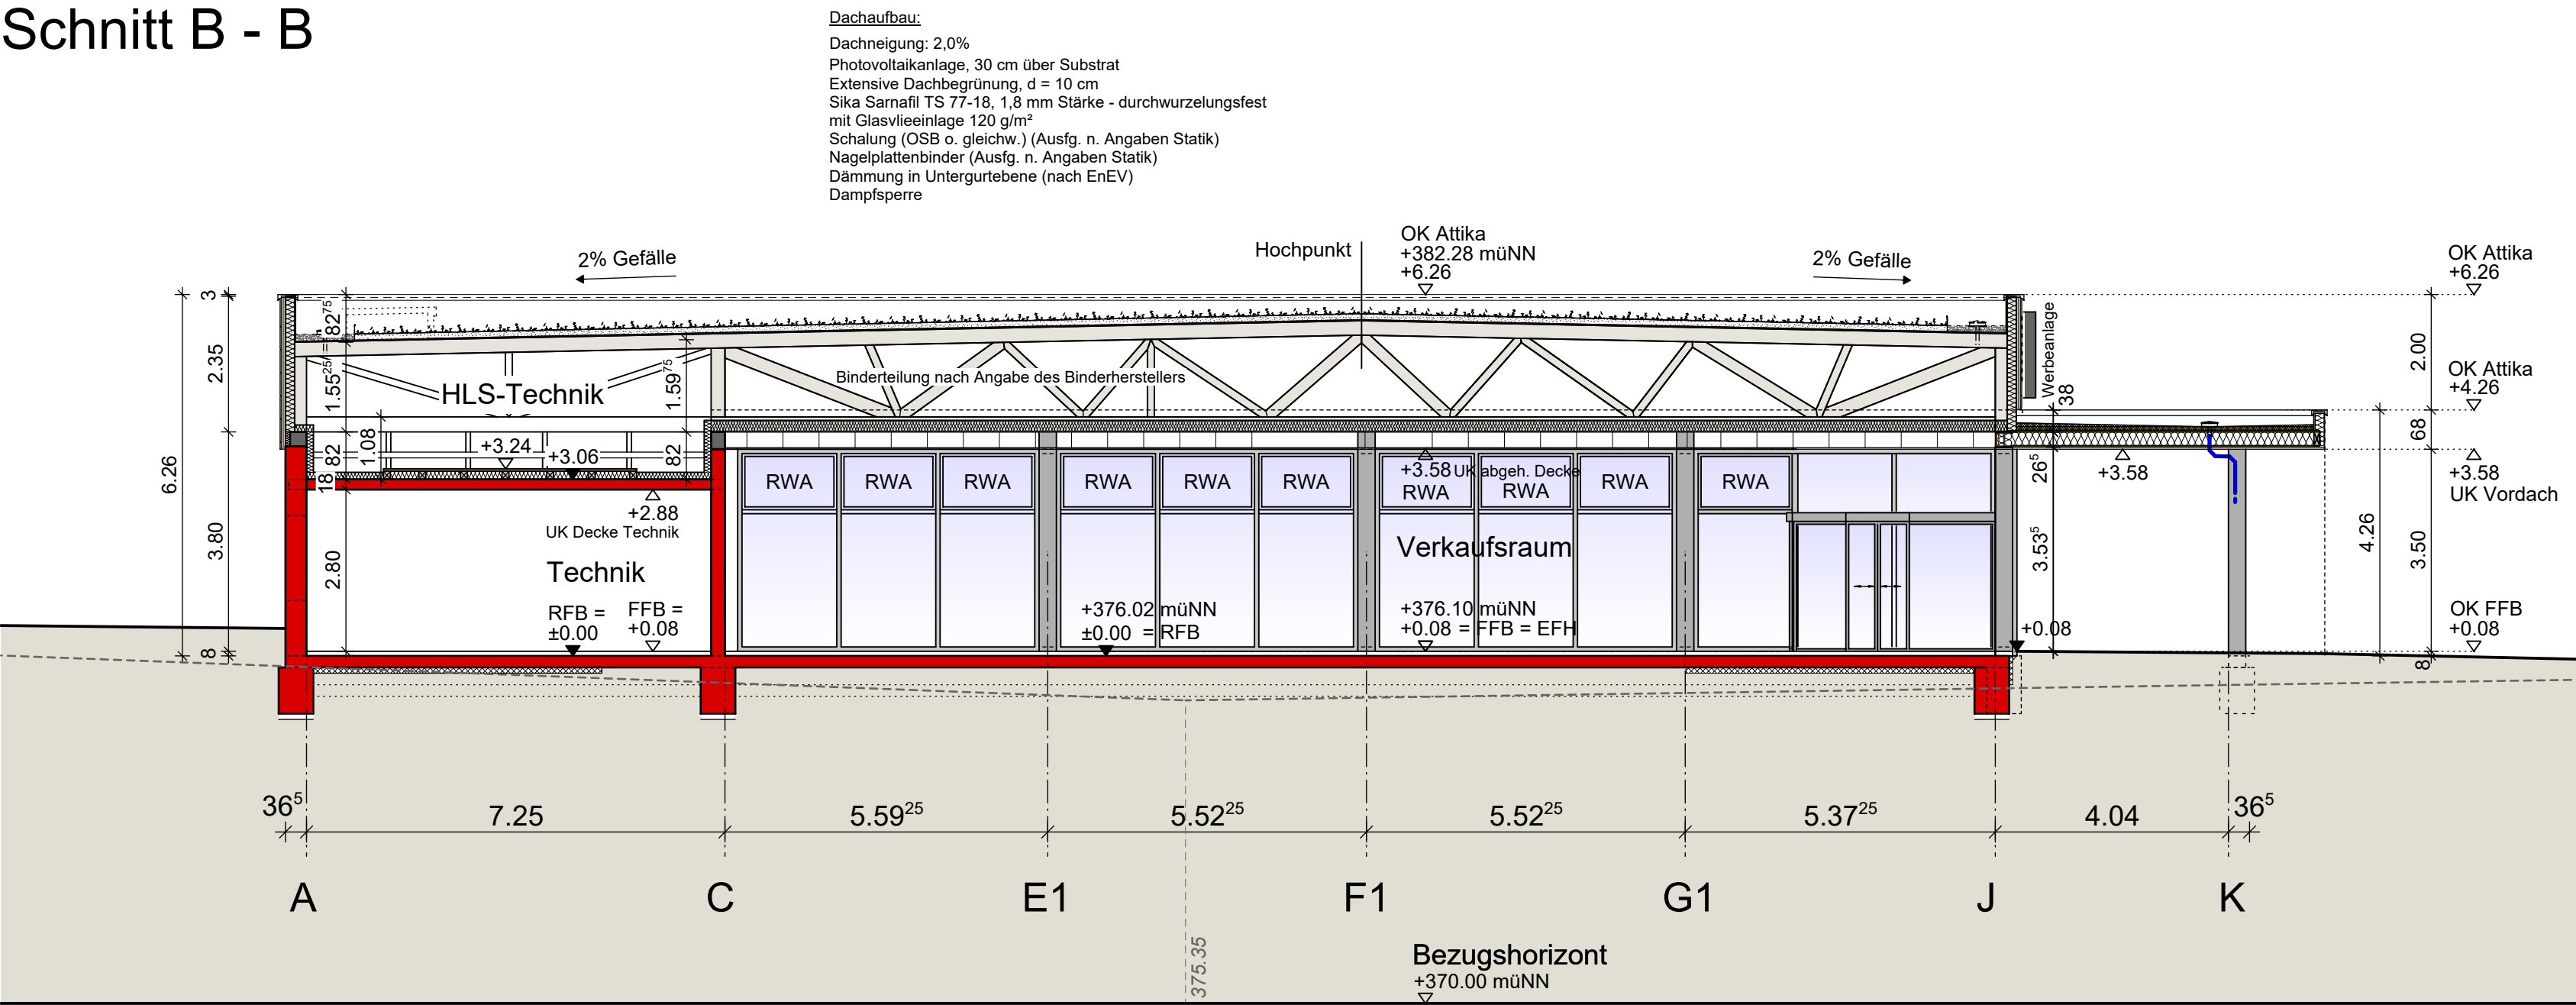


Legende:

— — —	Leerrohr	BA	Bodenablauf
— — —	Schmutzwasser	HA	Hofablauf
— — —	Regenwasser	RR	Regenrohr
— — —	Mischwasser	KS	Kontrollschacht
○	Kontrollschacht	KD	Kontrollschachtdeckelhöhe
○	Ø150, PVC,	KSS	Kontrollschachtsohlenhöhe
SW, 1% GEF. →	Durchmesser, Material,	E	Einlauffhöhe
BRH	Art, Gefälle, Fließrichtung	SO	Kanalsole
NA	Brüstungshöhe	WS	Wasserspiegel
(SB)	Notausgang	MS	Muldensohle
	Stahlbeton		

Neubau Abbruch Bestand

Schnitt C - C

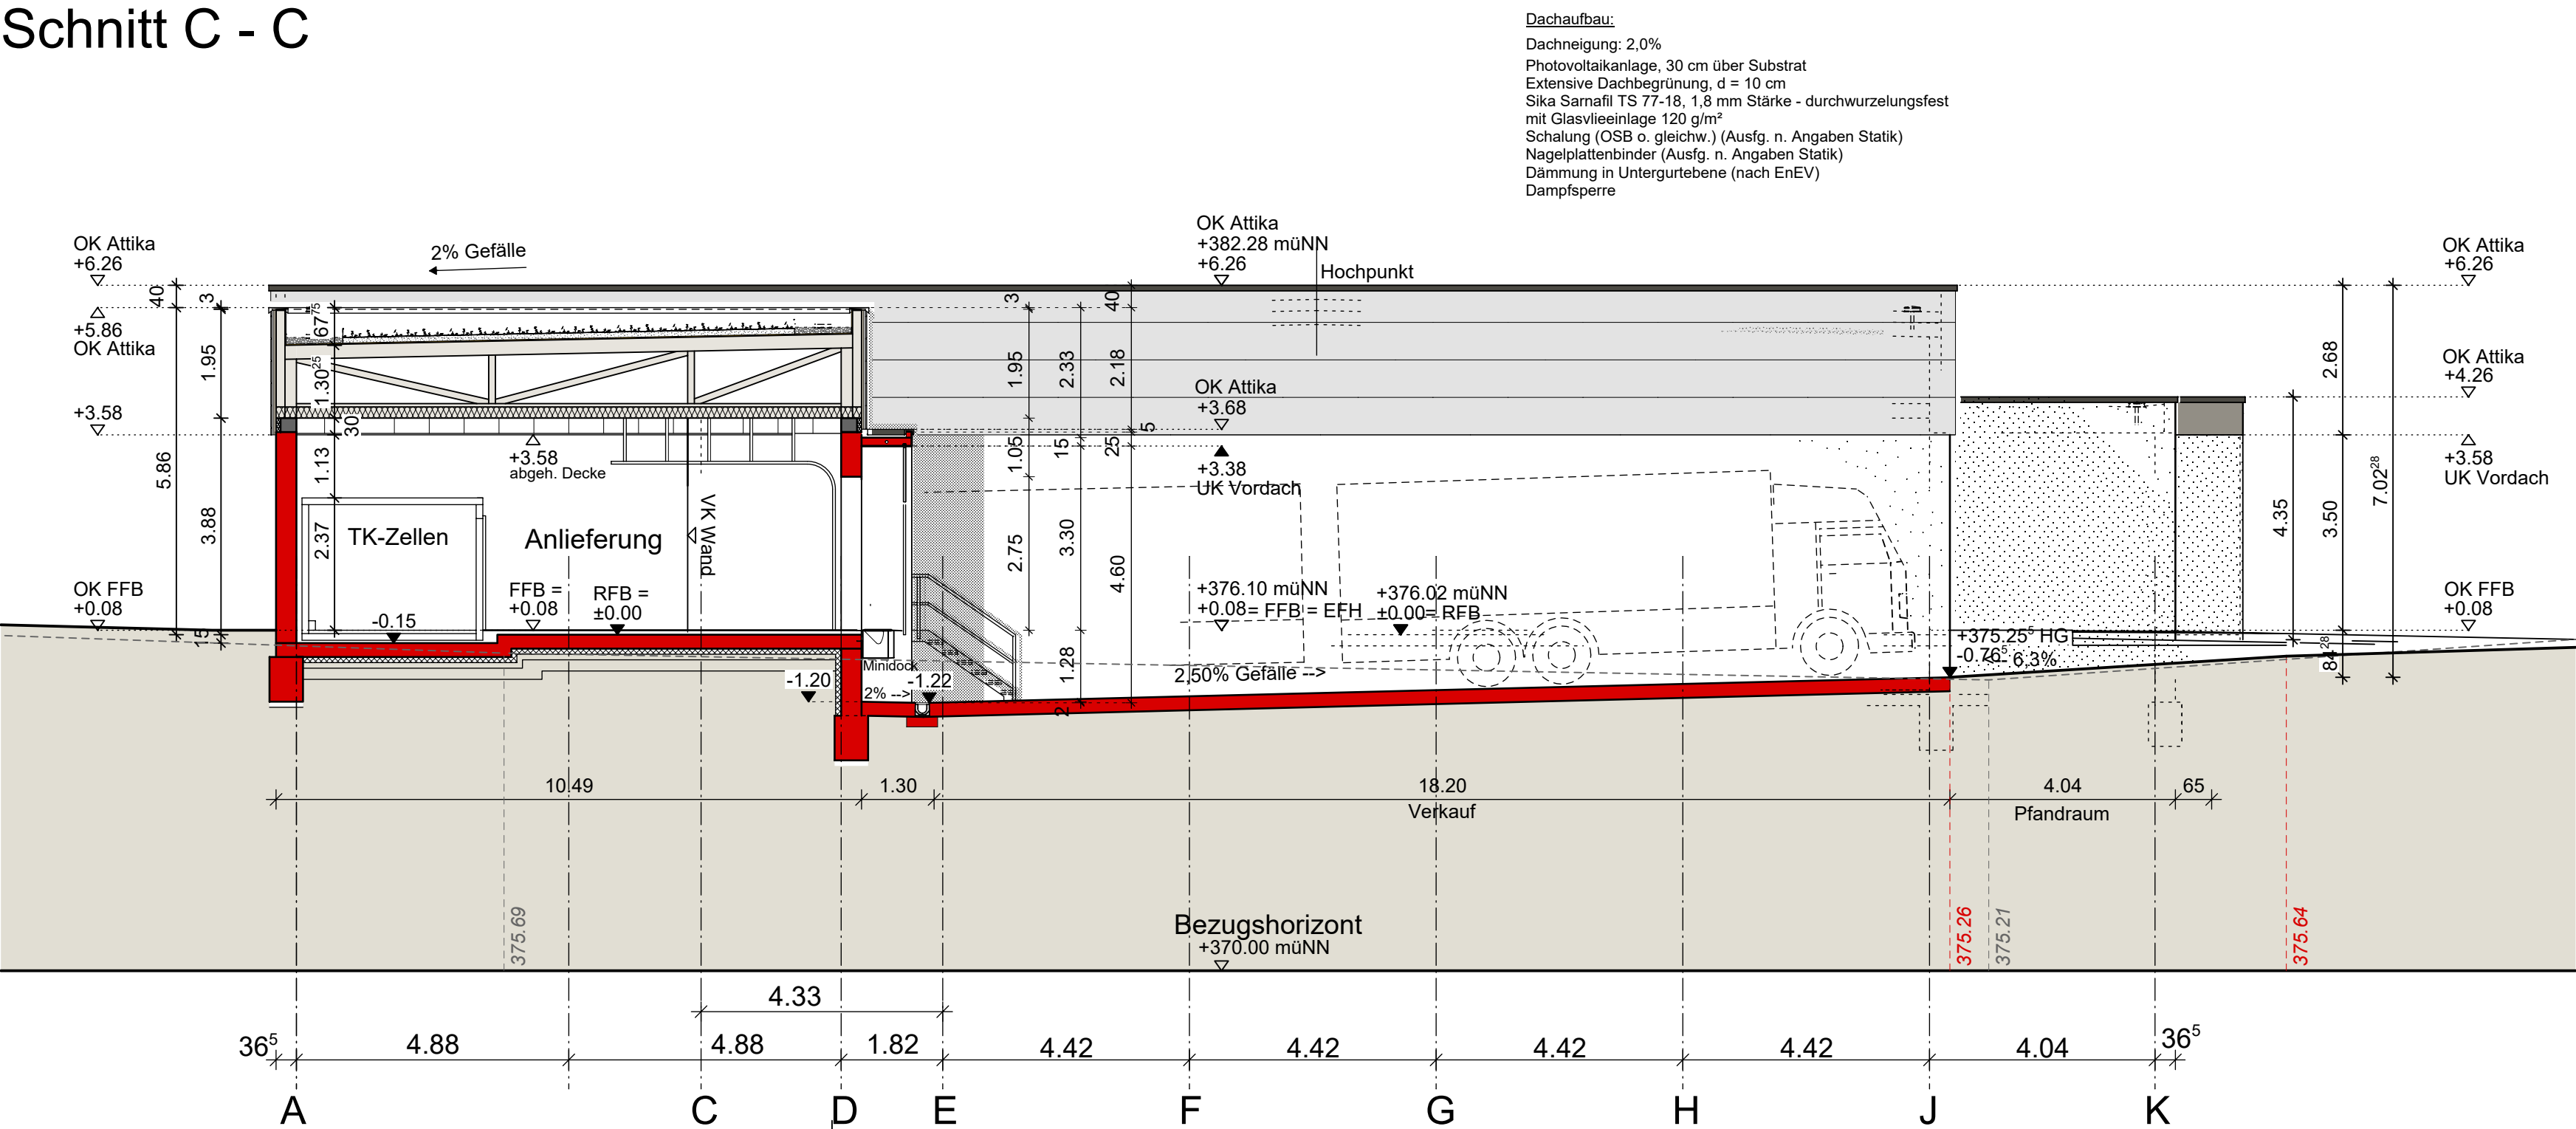

RÜDIGER WITT Freier Architekt, Dipl.-Ing. (FH)		Weierstraße 8/1 72585 Riederich Tel: 07123 / 93699 - 0 Fax: 07123 / 93699 - 10 e-mail: architekt@r-witt.de Internet: www.r-witt.de	
Bauherr:		ALDI SE & Co.KG Aichtal	
Neubau ALDI-Filiale Riederstraße 6 72631 Aichtal-Aich		Projekt-Nr.: 016/2022	
Zeichnung: Schnitte A-A, B-B und C-C		Maßstab: 1/100	
Anerkannt: Aichtal-Aich,		Gefertigt: Riederich, 22.08.2022	
Bauherr:		Architekt:	
Gezeichnet:	Geändert:	Plangröße:	Plan-Nr.:
Krasel		780 / 594	302