


323.80 üNN = OKFB Dachaufbau

315.50 üNN = OKFB EG

314.23 314.24
310,00 üNN

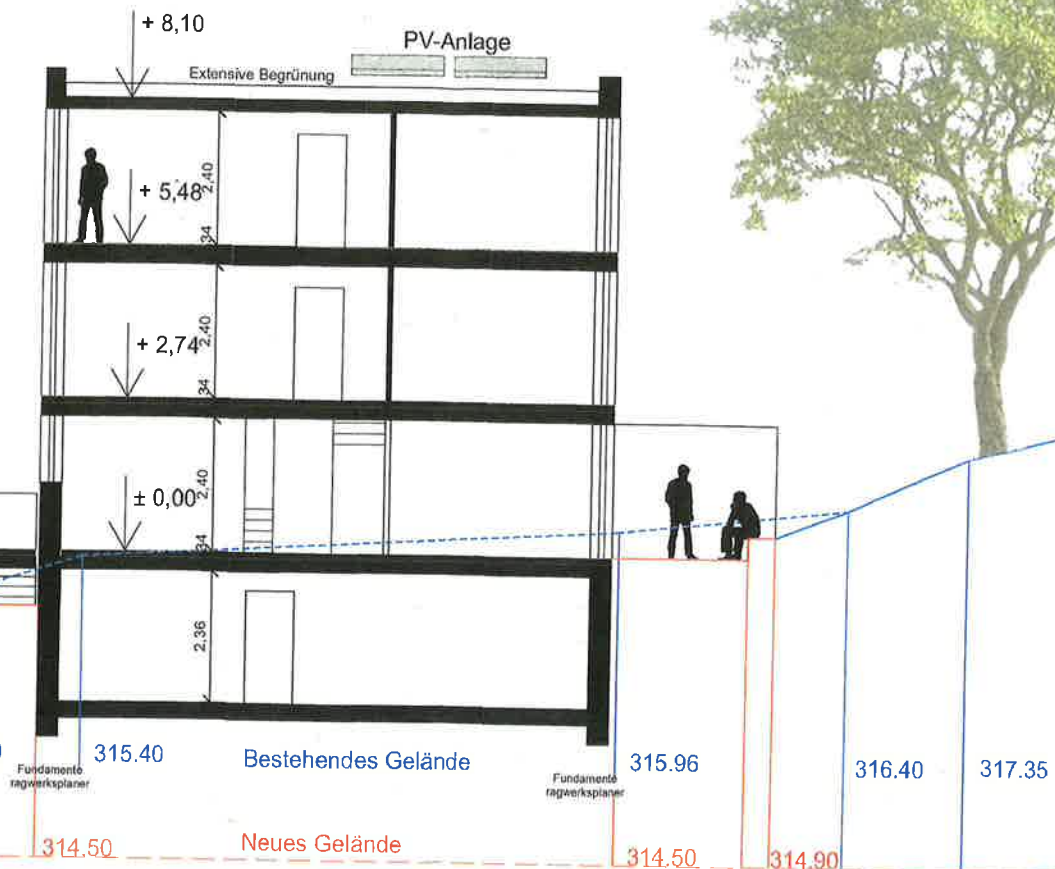

Schnitt B-B, nach Norden
durch Haus B

Intern: Index a


PN228

Antrag auf Baugenehmigung
von 3 Reihenhäusern
Flurstck. 2606/2 in 72631 Aichtal

Neu Abbruch Grundstücksgrenze

Zeichnung	Maßstab 1:100
PN228_04 Schnitt A-A	Planerstellungsdatum: 21.10.2022
ArGe AF/METARAUM+	Gezeichnet: RF

323.80 üNN = OKFB Dachaufbau

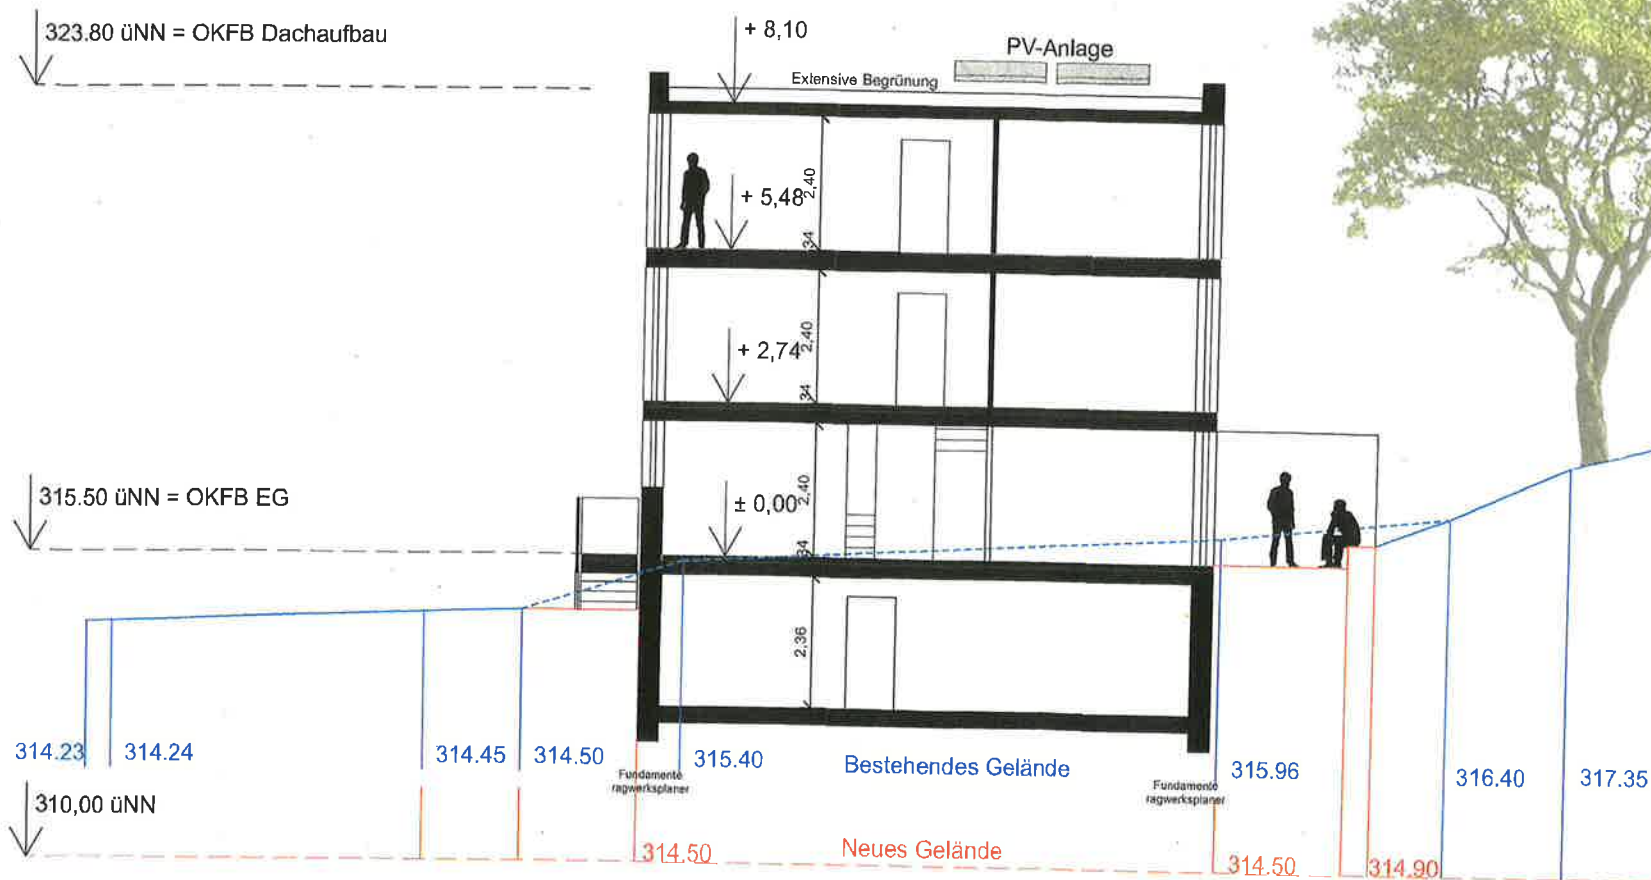

Schnitt B-B, nach Norden durch Haus B

Intern: Index a

PN228


Antrag auf Baugenehmigung
von 3 Reihenhäusern
Flurstück. 2606/2 in 72631 Aichtal

Neu
Abbruch

Grundstücksgrenze

Zeichnung	PN228_04 Schnitt B-B	Maßstab 1:100
Gezeichnet: RF	Planerstellungsdatum: 21.10.2022	
ArGo	AF/METARAUM ⁺ Architekten BDA	BDA

Ansicht Ost

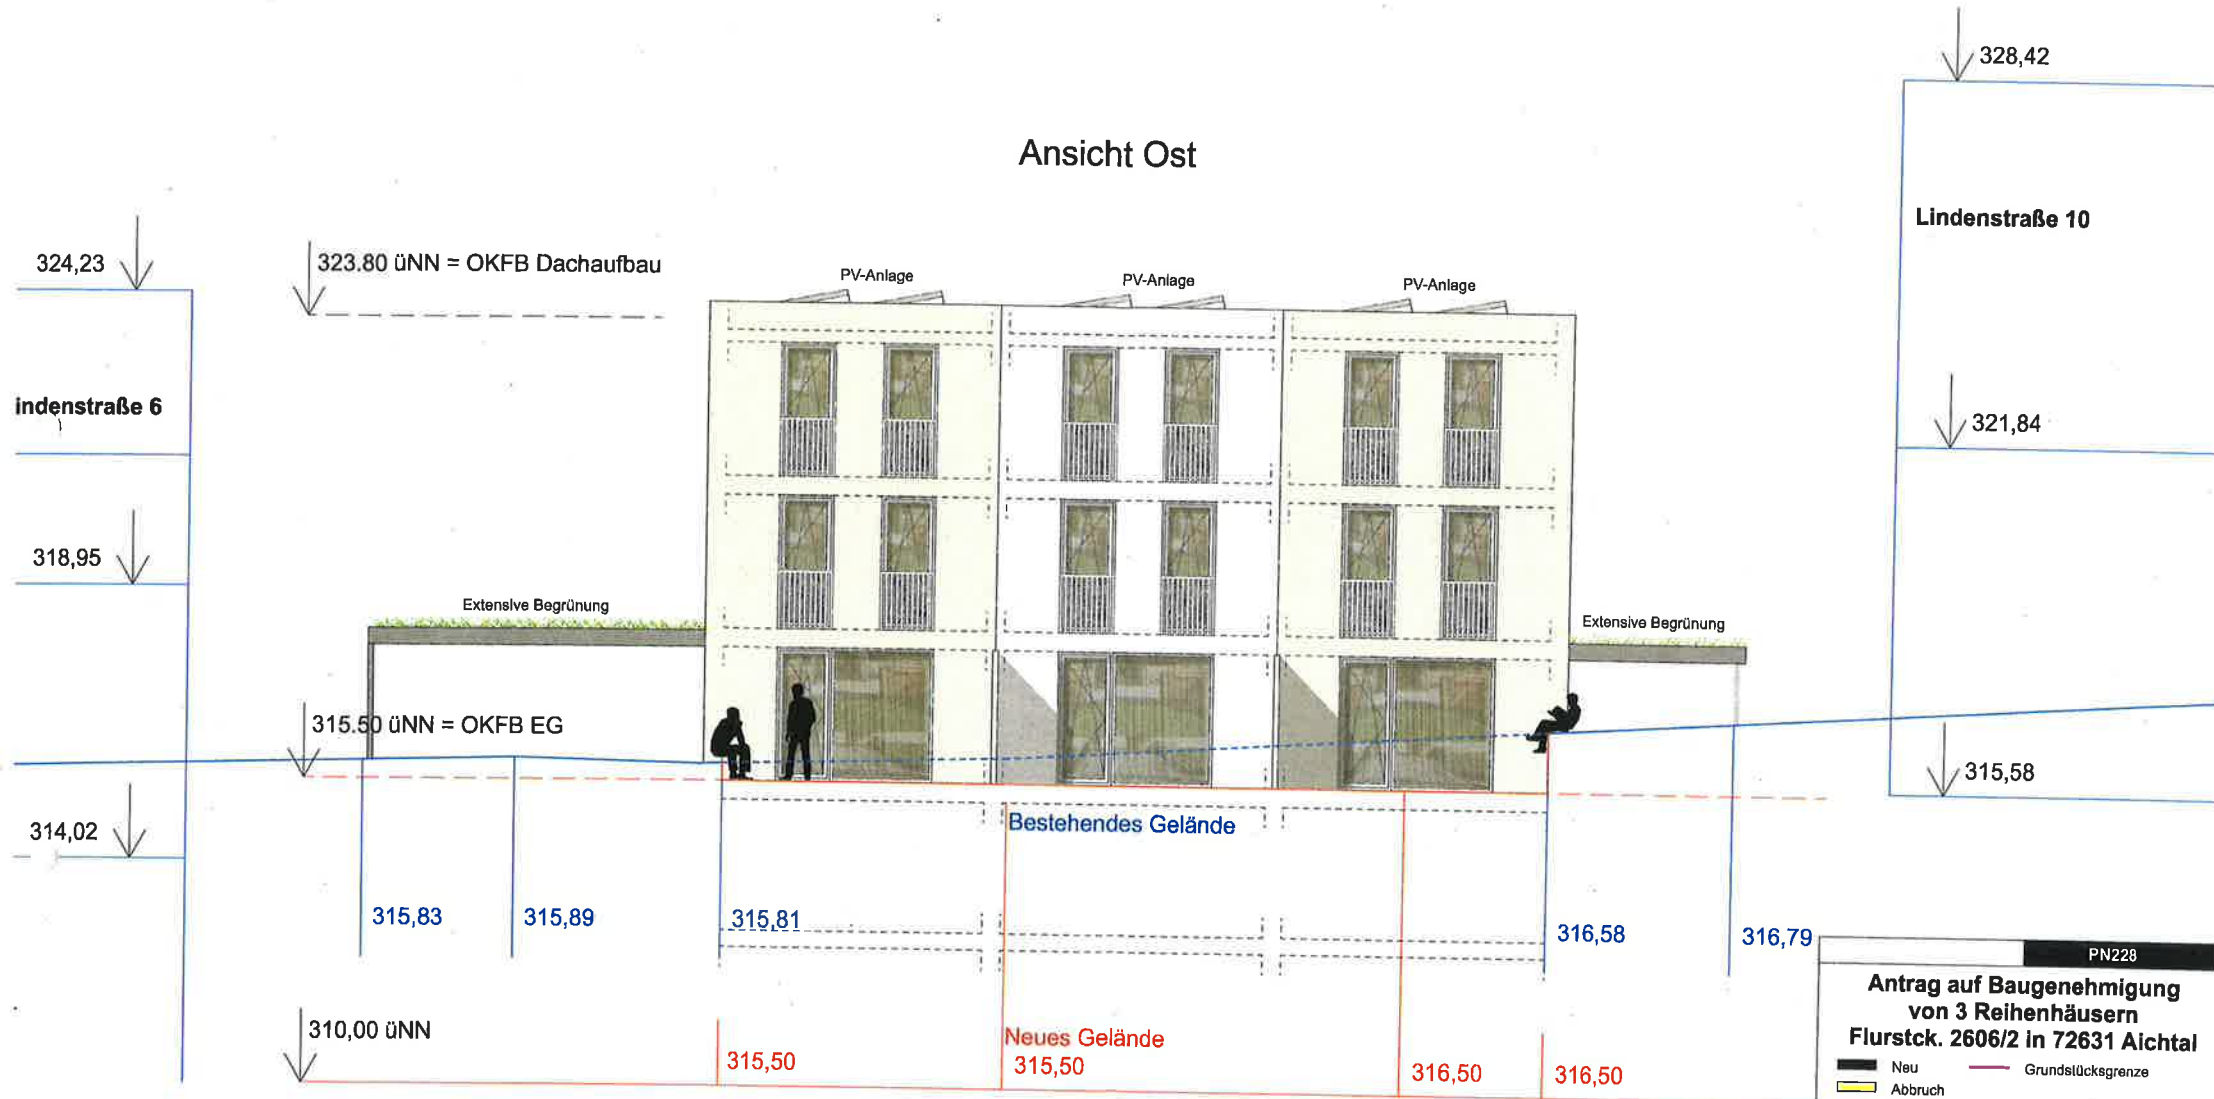

PN228

**Antrag auf Baugenehmigung
von 3 Reihenhäusern
Flurstück. 2606/2 in 72631 Aichtal**

Neu Grundstücksgrenze
Abbruch

Zeichnung

PN228_04_Ansicht Ost Maßstab 1:100

Planerstellungdatum: 21.10.2022


Gezeichnet: RF

ArGe
AF/METARAUM+

Logo of AF/METARAUM+

Ansicht Süd

Nachbar Süd,
Lindenstraße 6

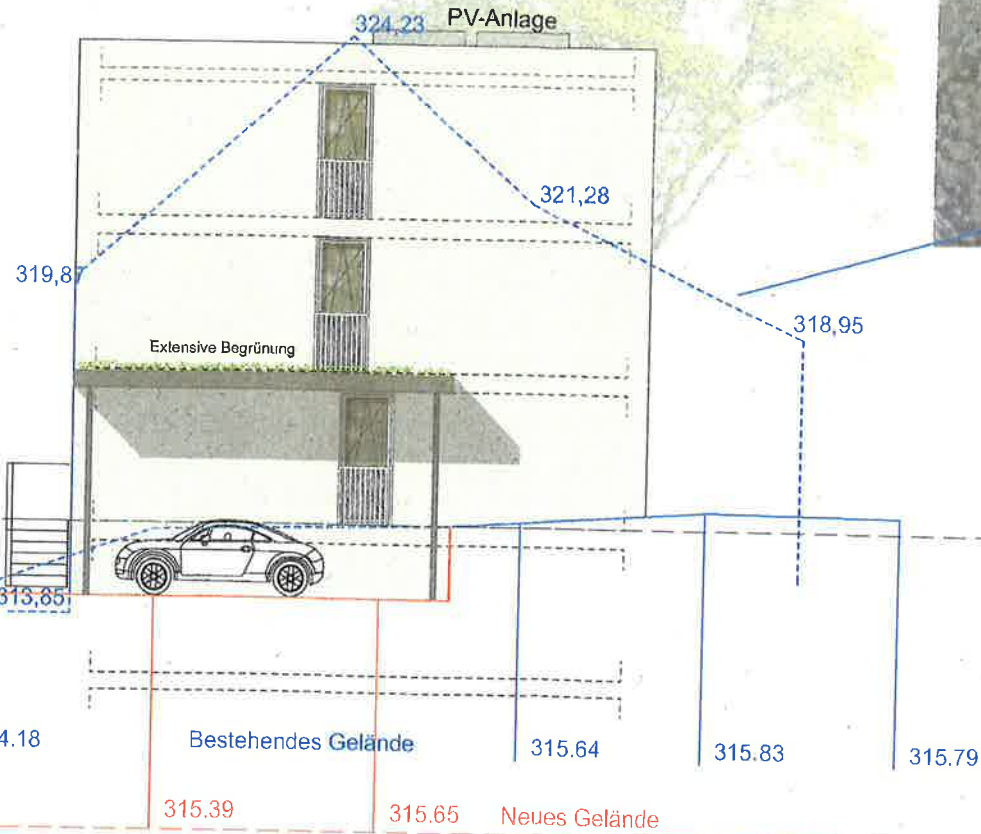

Intern: Index a

PN228

**Antrag auf Baugenehmigung
von 3 Reihenhäusern
Flurstck. 2606/2 in 72631 Aichtal**

■ Neu
■ Abbruch
— Grundstücksgrenze

Zeichnung

PN228_04_Ansicht Süd

Maßstab 1:100

Planerstellungdatum: 21.10.2022

Gezeichnet: RF

ArGe

AF/METARAUM+

Architekt: RF



Ansicht West

Lindenstraße 10

321,84

323.80 üNN = OKFB Dachaufbau

PV-Anlage

PV-Anlage

PV-Anlage

324,23

Lindenstraße 6

319,87

Extensive Begrünung

315.50 üNN = OKFB EG

Extensive Begrünung

315,58

314,02

Bestehendes Gelände

314,11

315,07 310,00 üNN

314,81

314,50

314,45

314,29


Intern: Index a

PN228

Antrag auf Baugenehmigung
von 3 Reihenhäusern
Flurstück. 2606/2 in 72631 Aichtal

Neu
Abbruch
Grundstücksgrenze

Zeichnung	PN228_04_Ansicht West	Maßstab 1:100
Planerstellungsdatum:	21.10.2022	Gezeichnet: RF
ArGe	AF/METARAUM+	Architekten BDA

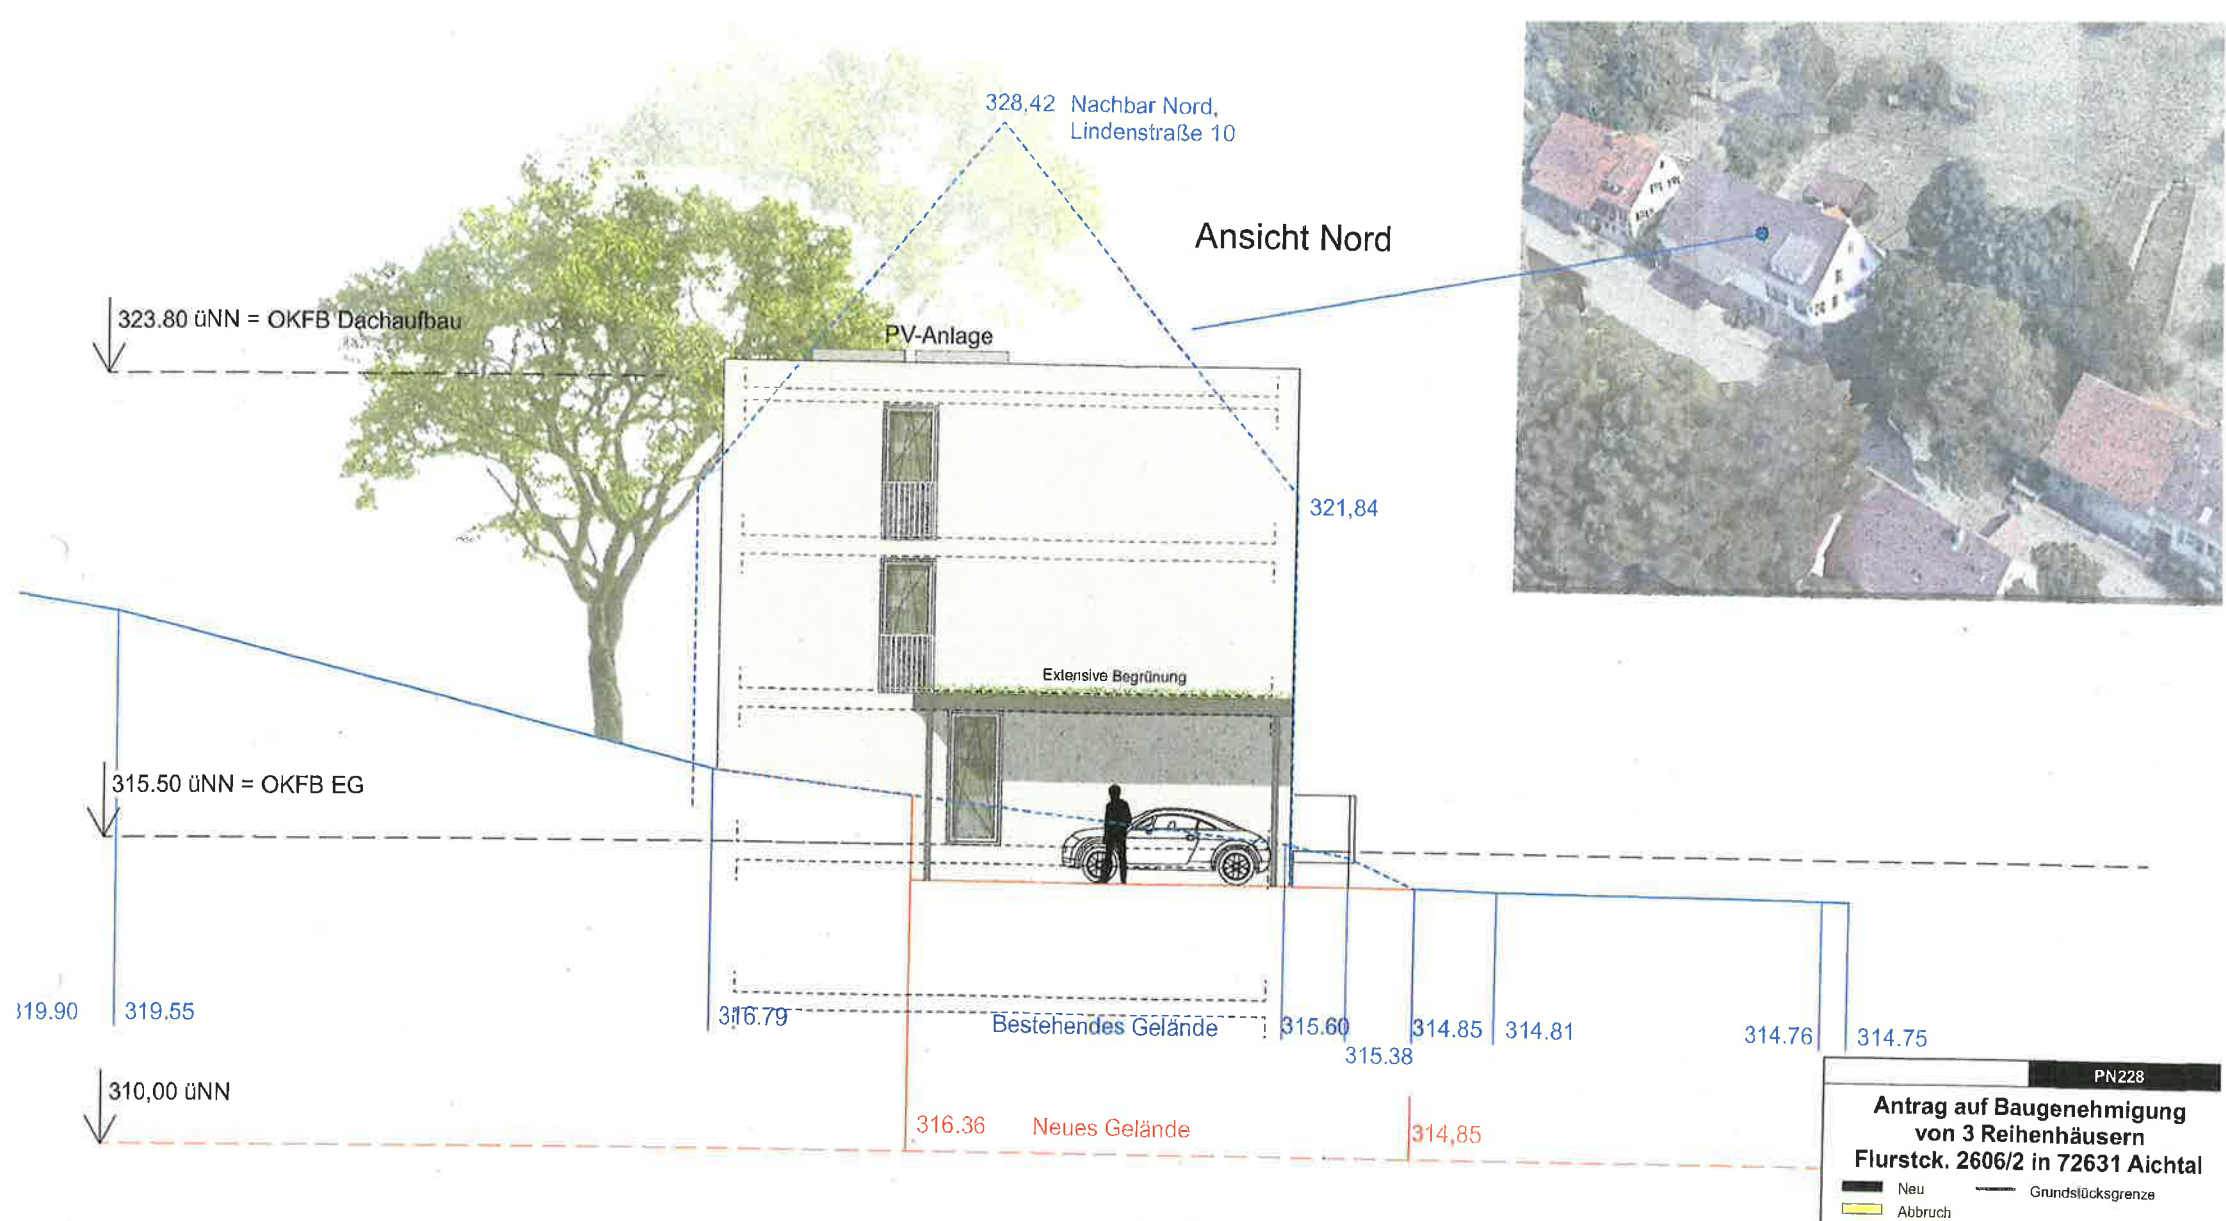

PN228	
Antrag auf Baugenehmigung von 3 Reihenhäusern Flurstück. 2606/2 in 72631 Aichtal	
Neu	Grundstücksgrenze
Abbruch	
Zeichnung	
PN228_04_Ansicht Nord	Maßstab 1:100
	Planerstellungsdatum: 21.10.2022
	Gezeichnet: RF
ArGe	
AF/METARAUM+	