Landkreis: Esslingen
Gemeinde: Aichtal
Gemarkung: Neuenhaus

Lageplan

Zeichnerischer Teil zum Bauantrag gem. §4 LBOVVO

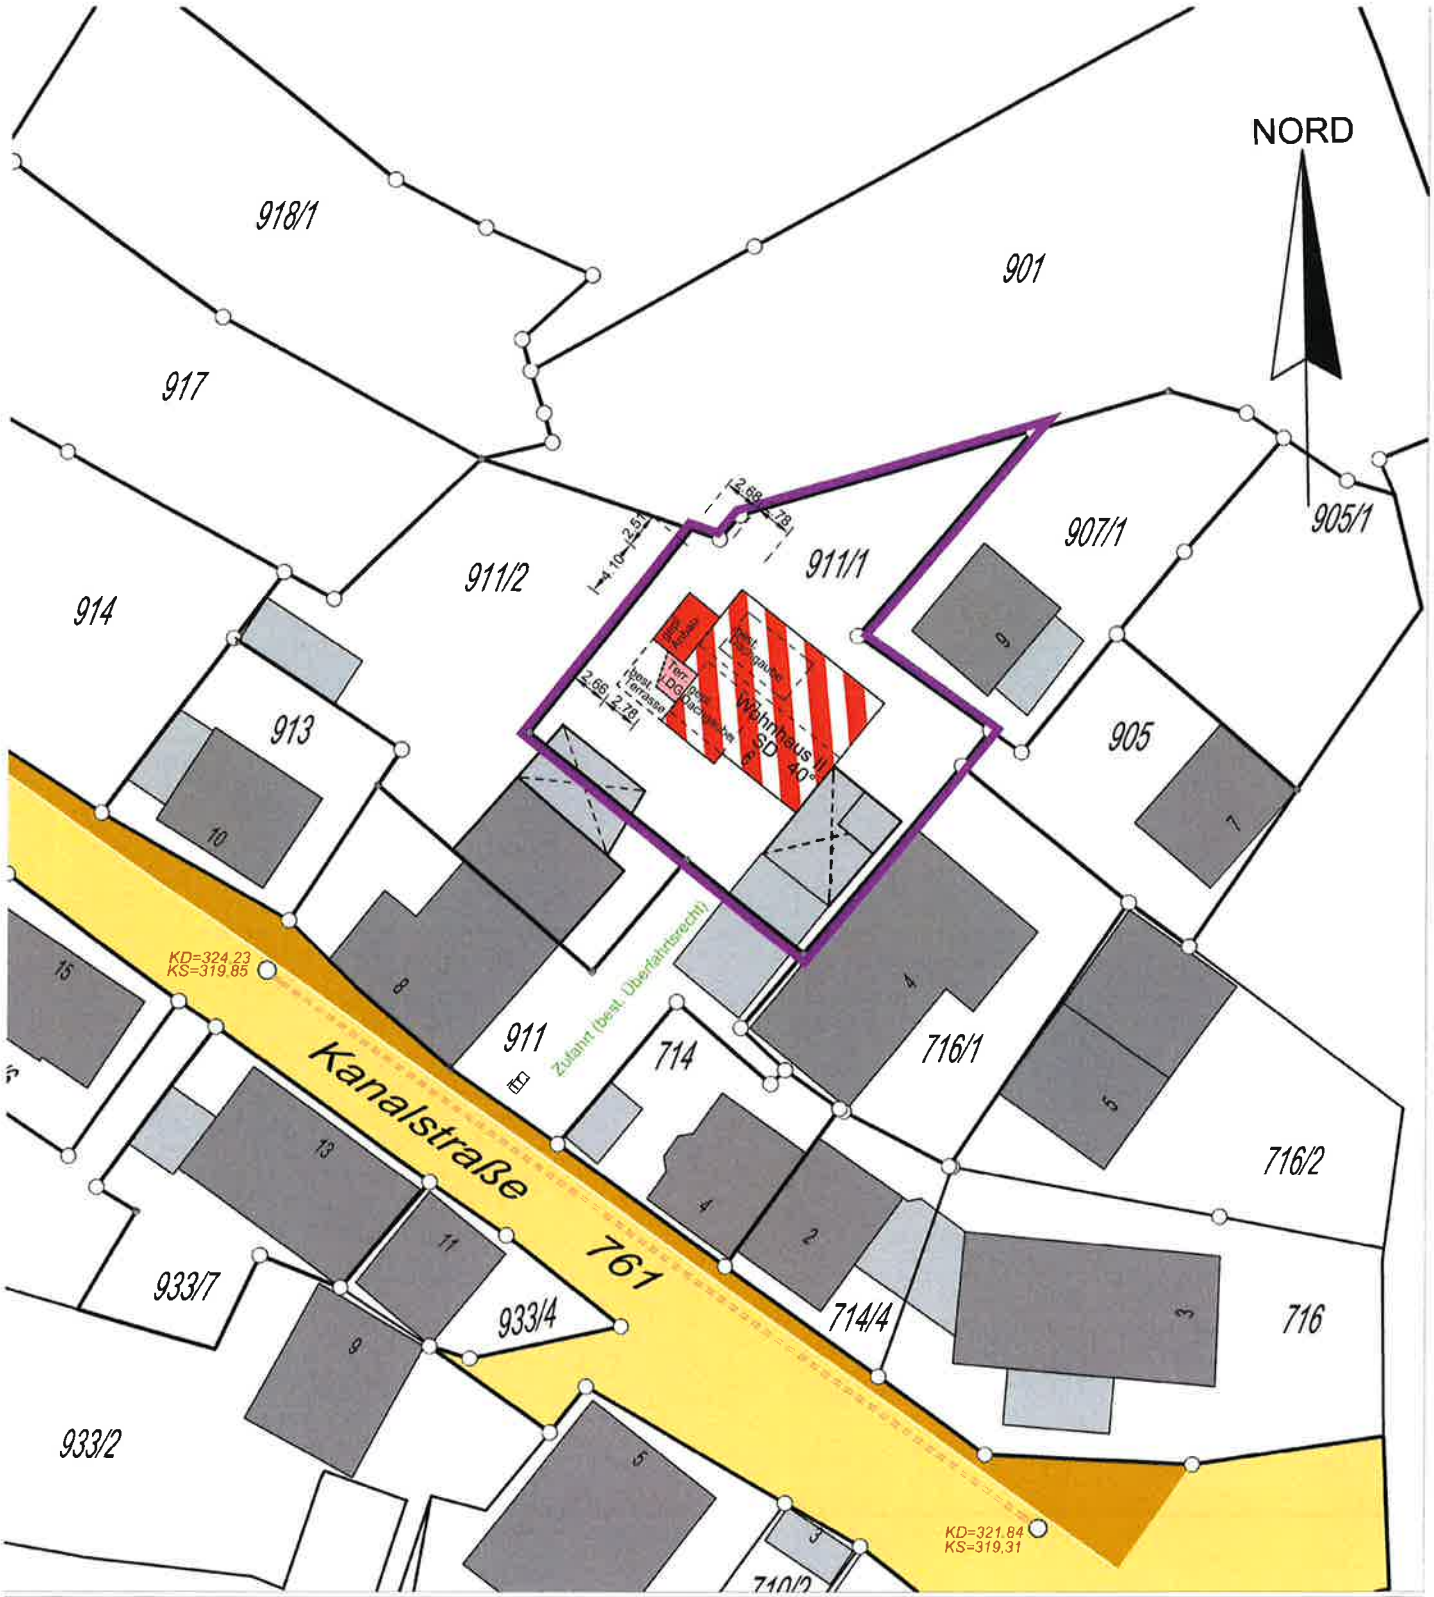

Alle Höhenangaben über NN (Neues System)

Maßstab 1 : 500

Eventuell im Baugrundstück vorhandene Versorgungsleitungen sind nicht dargestellt

Gefertigt: Aichtal, den 31. Oktober 2022