


NUTZUNGSÄNDERUNG

Projekt:	Einfamilienhaus in 72631 Aichtal, Im Gewand 2
Umnutzung von Räumen im EG und Dachgeschossausbau zu Wohnzwecken	
Datum:	28.10.22
Gezeichnet:	S Hudler
Zeichnungs Nr.	
Datum:	22.10.2022
Planinhalt:	
Maßstab:	1:100
SCHNITT	

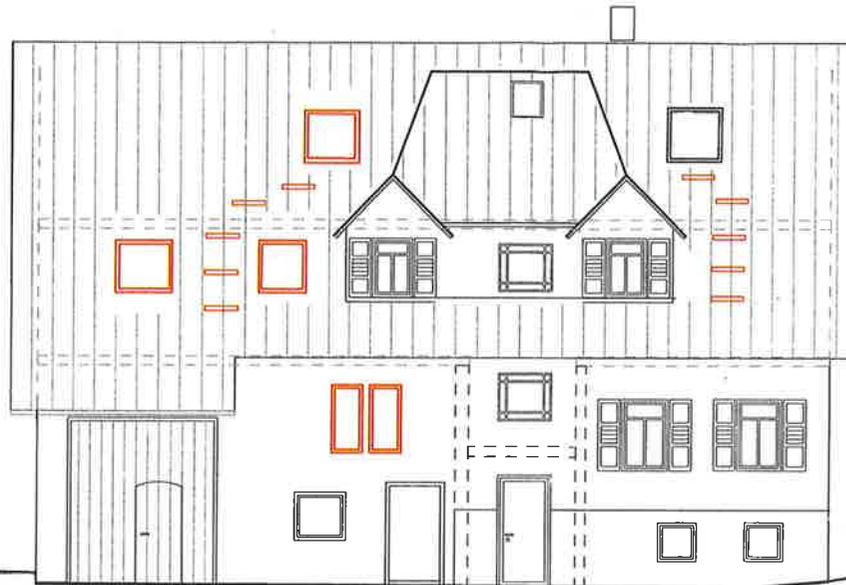

NUTZUNGSÄNDERUNG

Projekt:

Einfamilienhaus in 72631 Aichtal, Im Gewand 2


Umnutzung von Räumen im EG und Dachgeschossausbau zu Wohnzwecken

Datum: 28.10.22

Planinhalt:	Gezeichnet: S Hudler
ANSICHT WESTEN	Zeichnungs Nr.
Maßstab: 1:100	Datum: 22.10.2022



ANSICHT SÜDEN

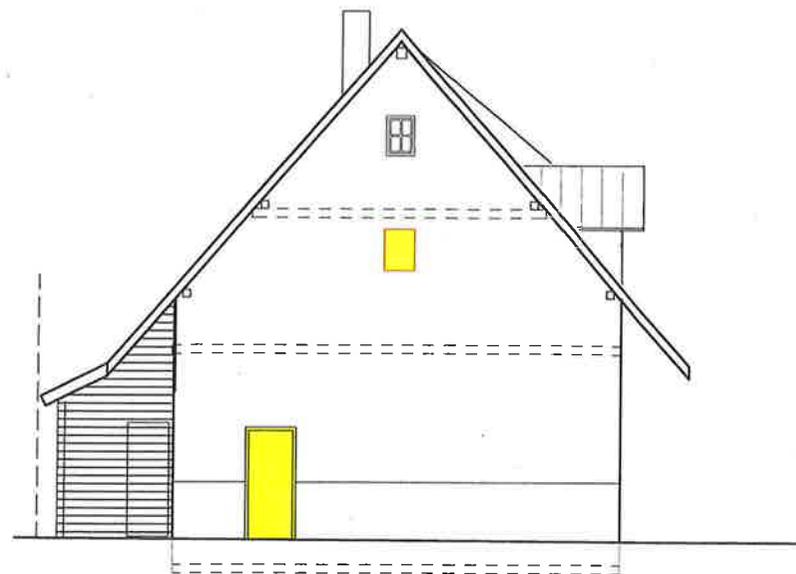


ANSICHT NORDEN

NUTZUNGSÄNDERUNG

Projekt:
 Einfamilienhaus in 72631 Aichtal, Im Gewand 2
 Umnutzung von Räumen im EG und Dachgeschossausbau zu Wohnzwecken

Datum: 28.10.22

Planinhalt:	Gezeichnet: S Hudler
ANSICHTEN	Zeichnungs Nr.
Maßstab: 1:100	Datum: 22.10.2022

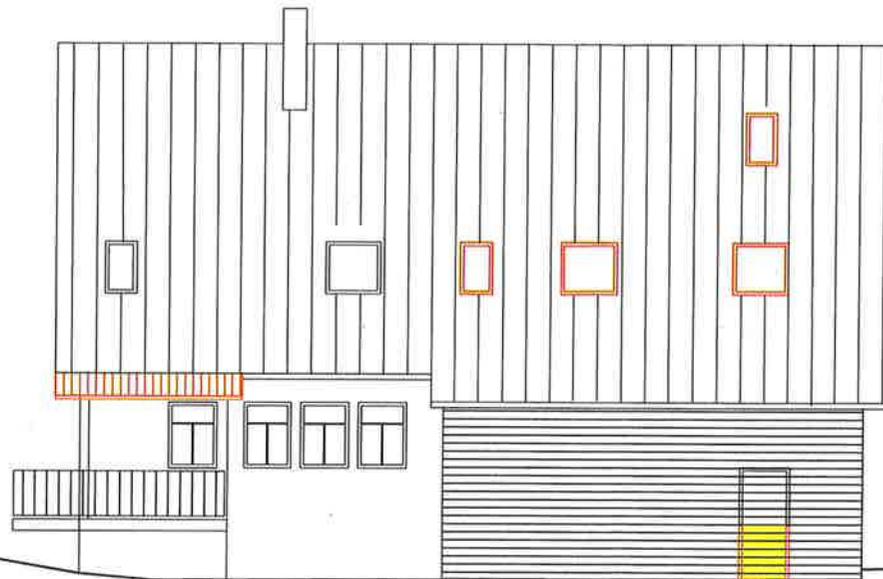

NUTZUNGSÄNDERUNG

Projekt:

Einfamilienhaus in 72631 Aichtal, Im Gewand 2

Umnutzung von Räumen im EG und Dachgeschossausbau zu Wohnzwecken

Erstellt: 28.10.22

Planinhalt:

Gezeichnet: S. Hudler

ANSICHT OSTEN

Zeichnungs Nr.

Maßstab: 1:100

Datum: 22.10.2022