


Dachaufbau Gaube neu 12°:

Dachziegel
Lattung 30/50
Konterlattung 30/50
Aufdachdämmung 140 mm
mit dauerhaft wasserführendem Unterdach
Neue Sparren 8/14 mit Dämmung 140 mm
Best. Sparren Hauptdach 10/14
mit Dämmung neu 140 mm
und mit dauerhaft wasserführendem Unterdach,
sowie Aufdachdämmung 140 mm

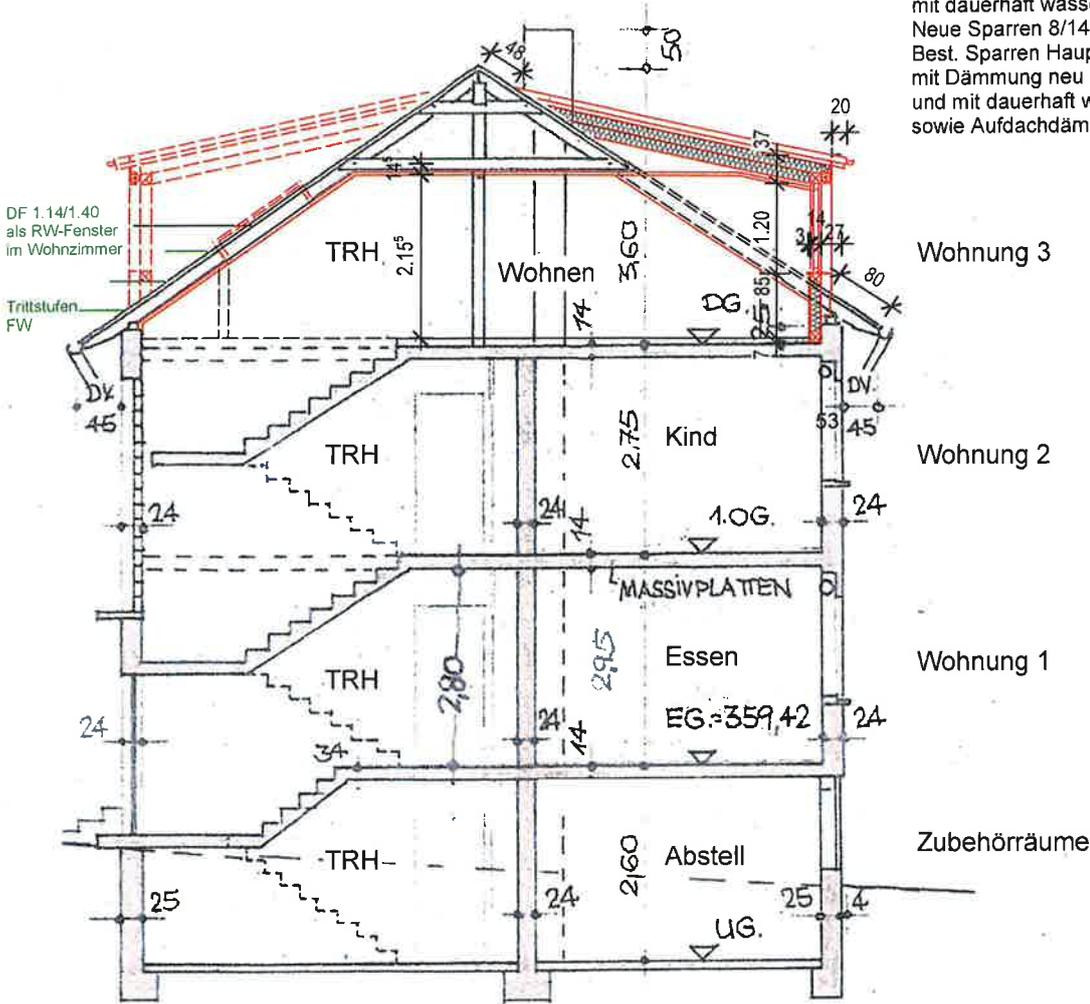

Legende:

- Abbruch
- Bestand
- Neubau

Maria Edinger

Schillerstraße 29, 72631 Aichtal-Grötzingen

Einbau von 2 Dachgauben im DG, sowie
Nutzungsänderung vom Ladengeschäft
zur Wohnung im bestehenden Wohnhaus


Bauvorlage

Schnitt A-A

M 1/100

Gefertigt Planer: 30.09.2022

Gefertigt Bauherr: 30.09.2022

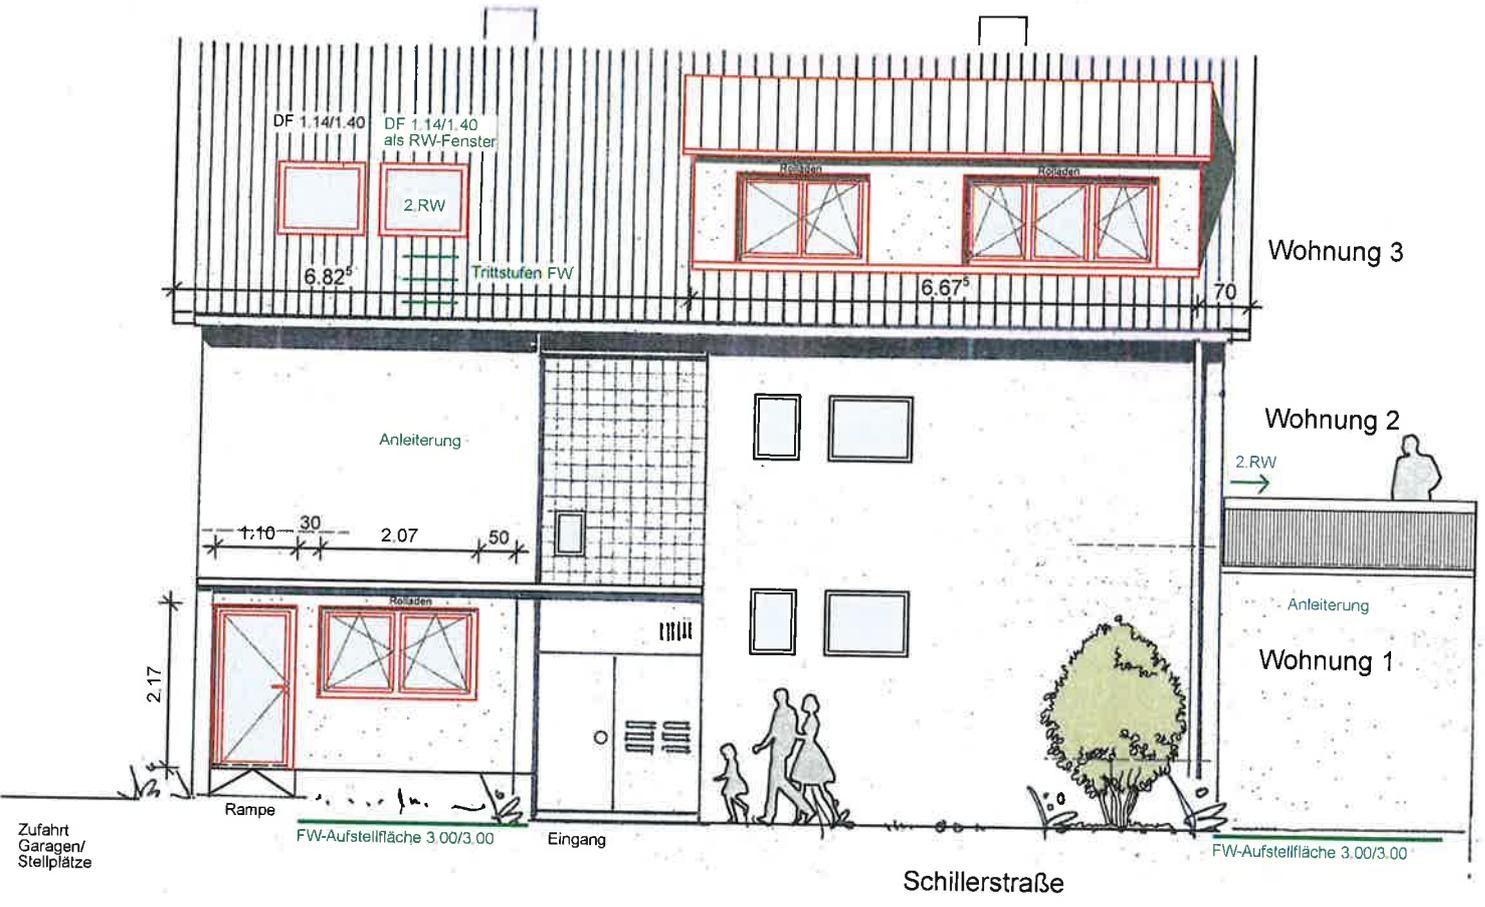


Legende:

- Abbruch
- Bestand
- Neubau

Maria Edinger
 Schillerstraße 29, 72631 Aichtal-Grötzingen
 Einbau von 2 Dachgauben im DG, sowie
 Nutzungsänderung vom Ladengeschäft
 zur Wohnung im bestehenden Wohnhaus
 Bauvorlage

Nordansicht **M 1/100**

Gefertigt Planer: 30.09.2022 *M. P. W.*
 Gefertigt Bauherr: 30.09.2022 *Maria Edinger*

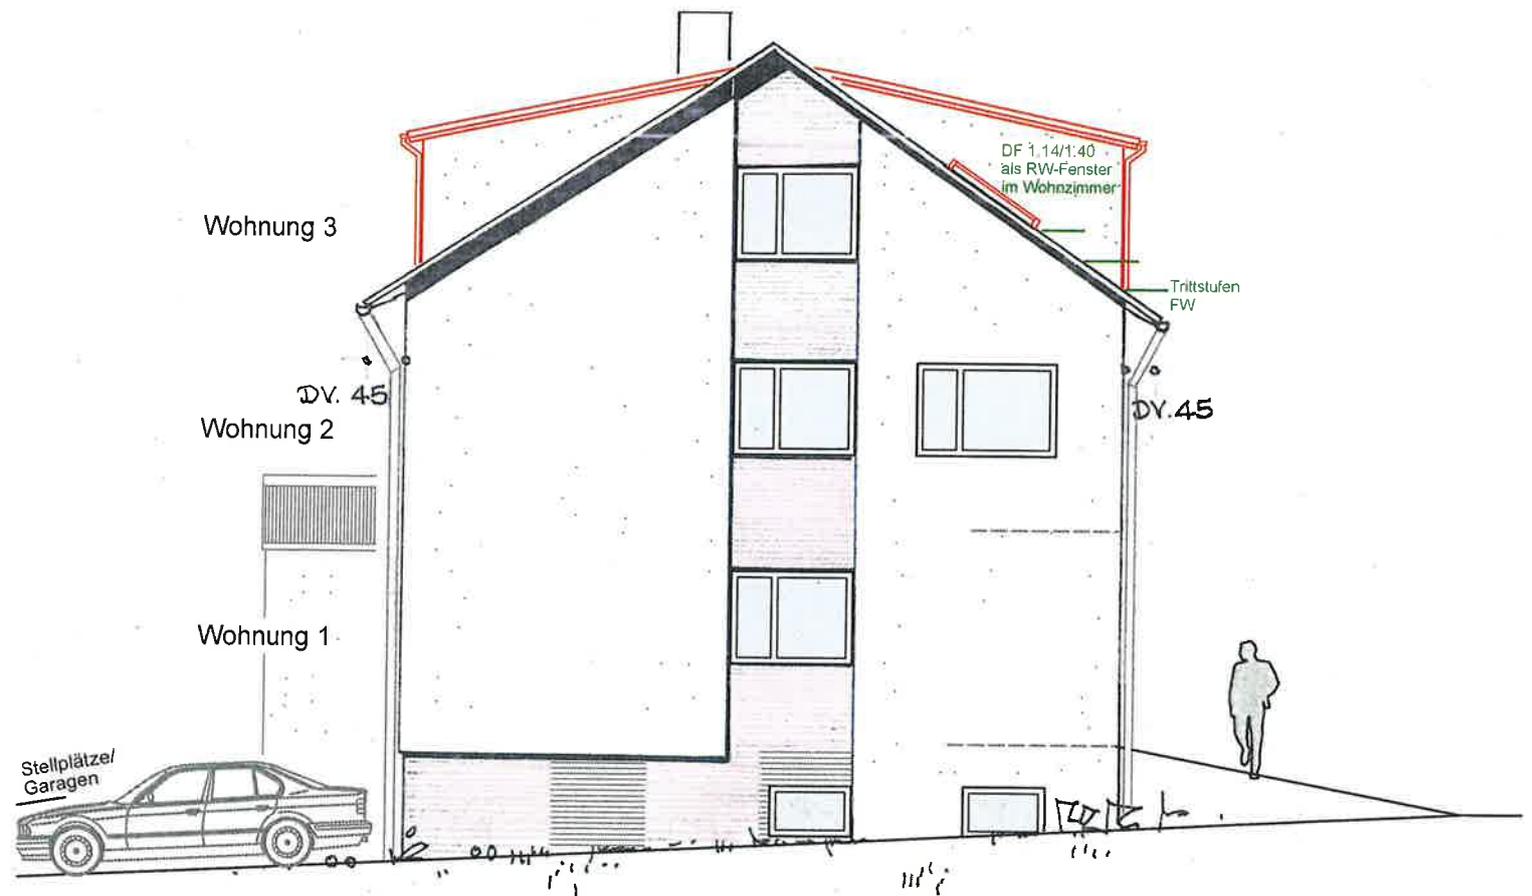

Legende:

- Abbruch
- Bestand
- Neubau

Maria Edinger

Schillerstraße 29, 72631 Aichtal-Grötzingen

Einbau von 2 Dachgauben im DG, sowie
Nutzungsänderung vom Ladengeschäft
zur Wohnung im bestehenden Wohnhaus

Bauvorlage

Ostansicht


M 1/100

Gefertigt Planer: 30.09.2022

M. Pfl

Gefertigt Bauherr: 30.09.2022

Maria Edinger

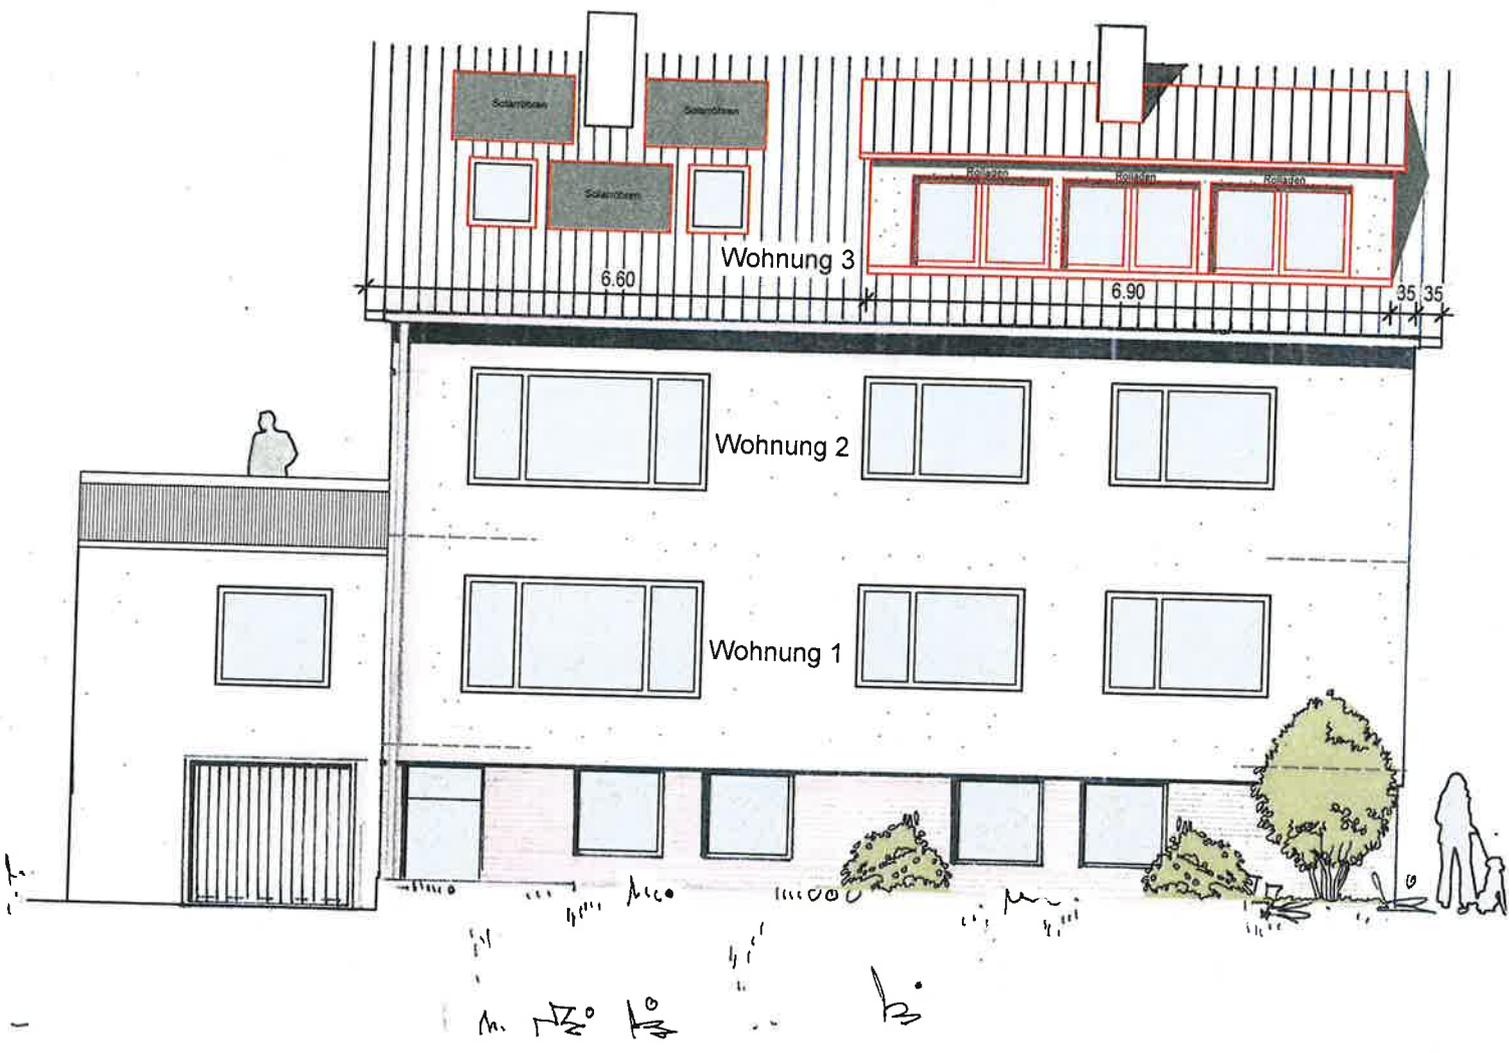

Legende:

- Abbruch
- Bestand
- Neubau

Maria Edinger
 Schillerstraße 29, 72631 Aichtal-Grötzingen


Einbau von 2 Dachgauben im DG, sowie
 Nutzungsänderung vom Ladengeschäft
 zur Wohnung im bestehenden Wohnhaus

Bauvorlage

Südansicht M 1/100

Gefertigt Planer: 30.09.2022 *M. Pflü*

Gefertigt Bauherr: 30.09.2022 *Maria Edinger*

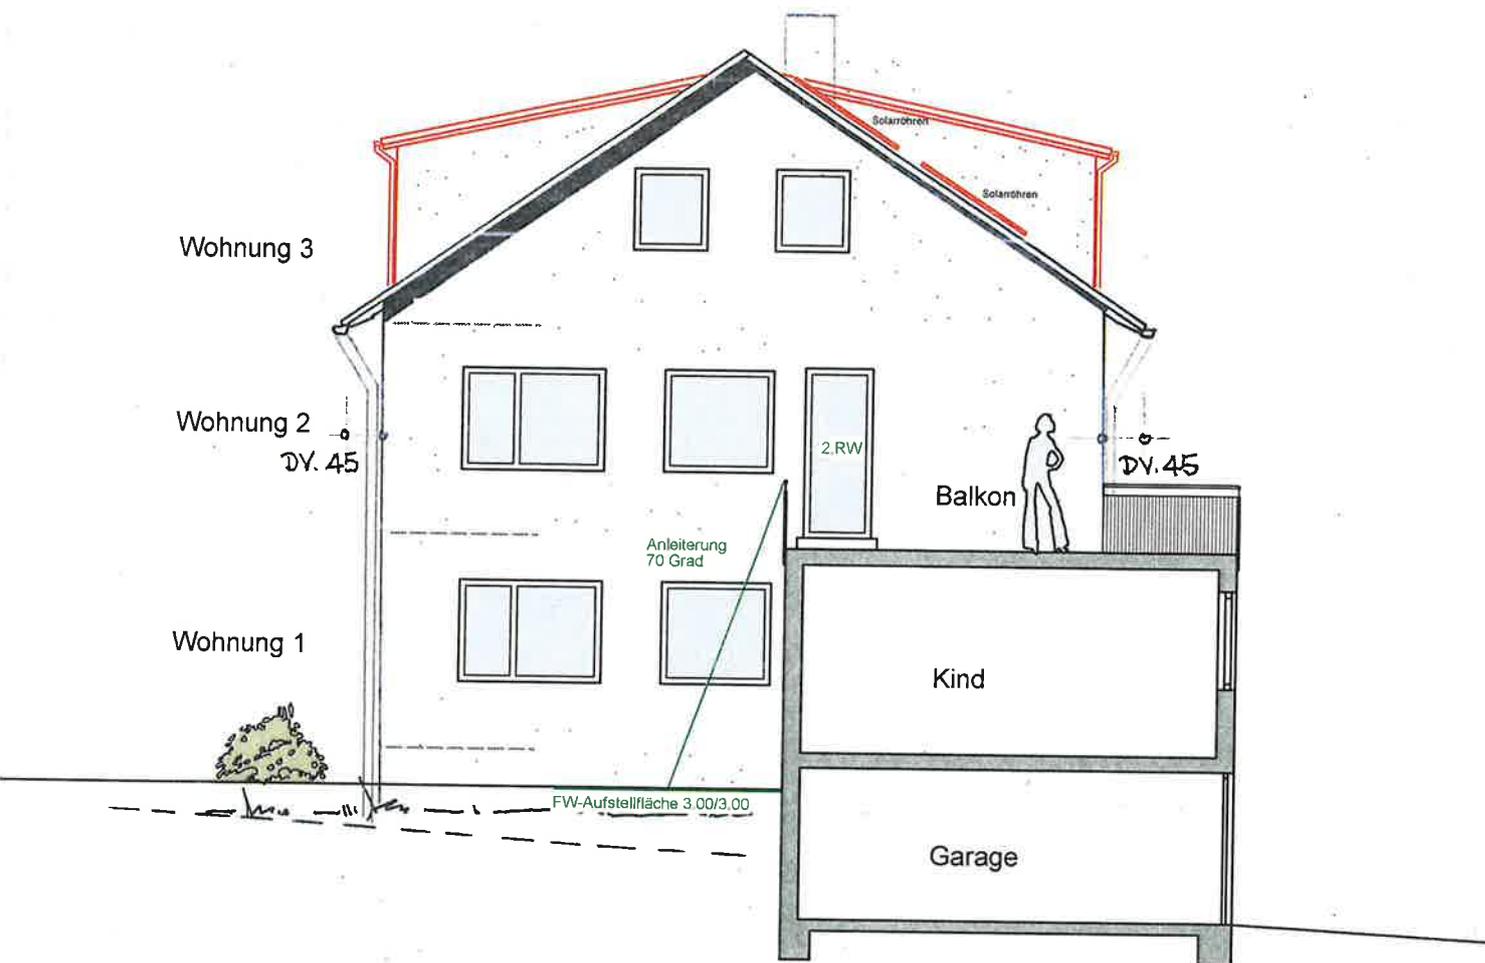

Legende:

- Abbruch
- Bestand
- Neubau

Maria Edinger

Schillerstraße 29, 72631 Aichtal-Grötzingen

Einbau von 2 Dachgauben im DG, sowie
Nutzungsänderung vom Ladengeschäft
zur Wohnung im bestehenden Wohnhaus

Bauvorlage

Westansicht

M 1/100

Gefertigt Planer: 30.09.2022

M. Edinger

Gefertigt Bauherr: 30.09.2022

Maria Edinger