


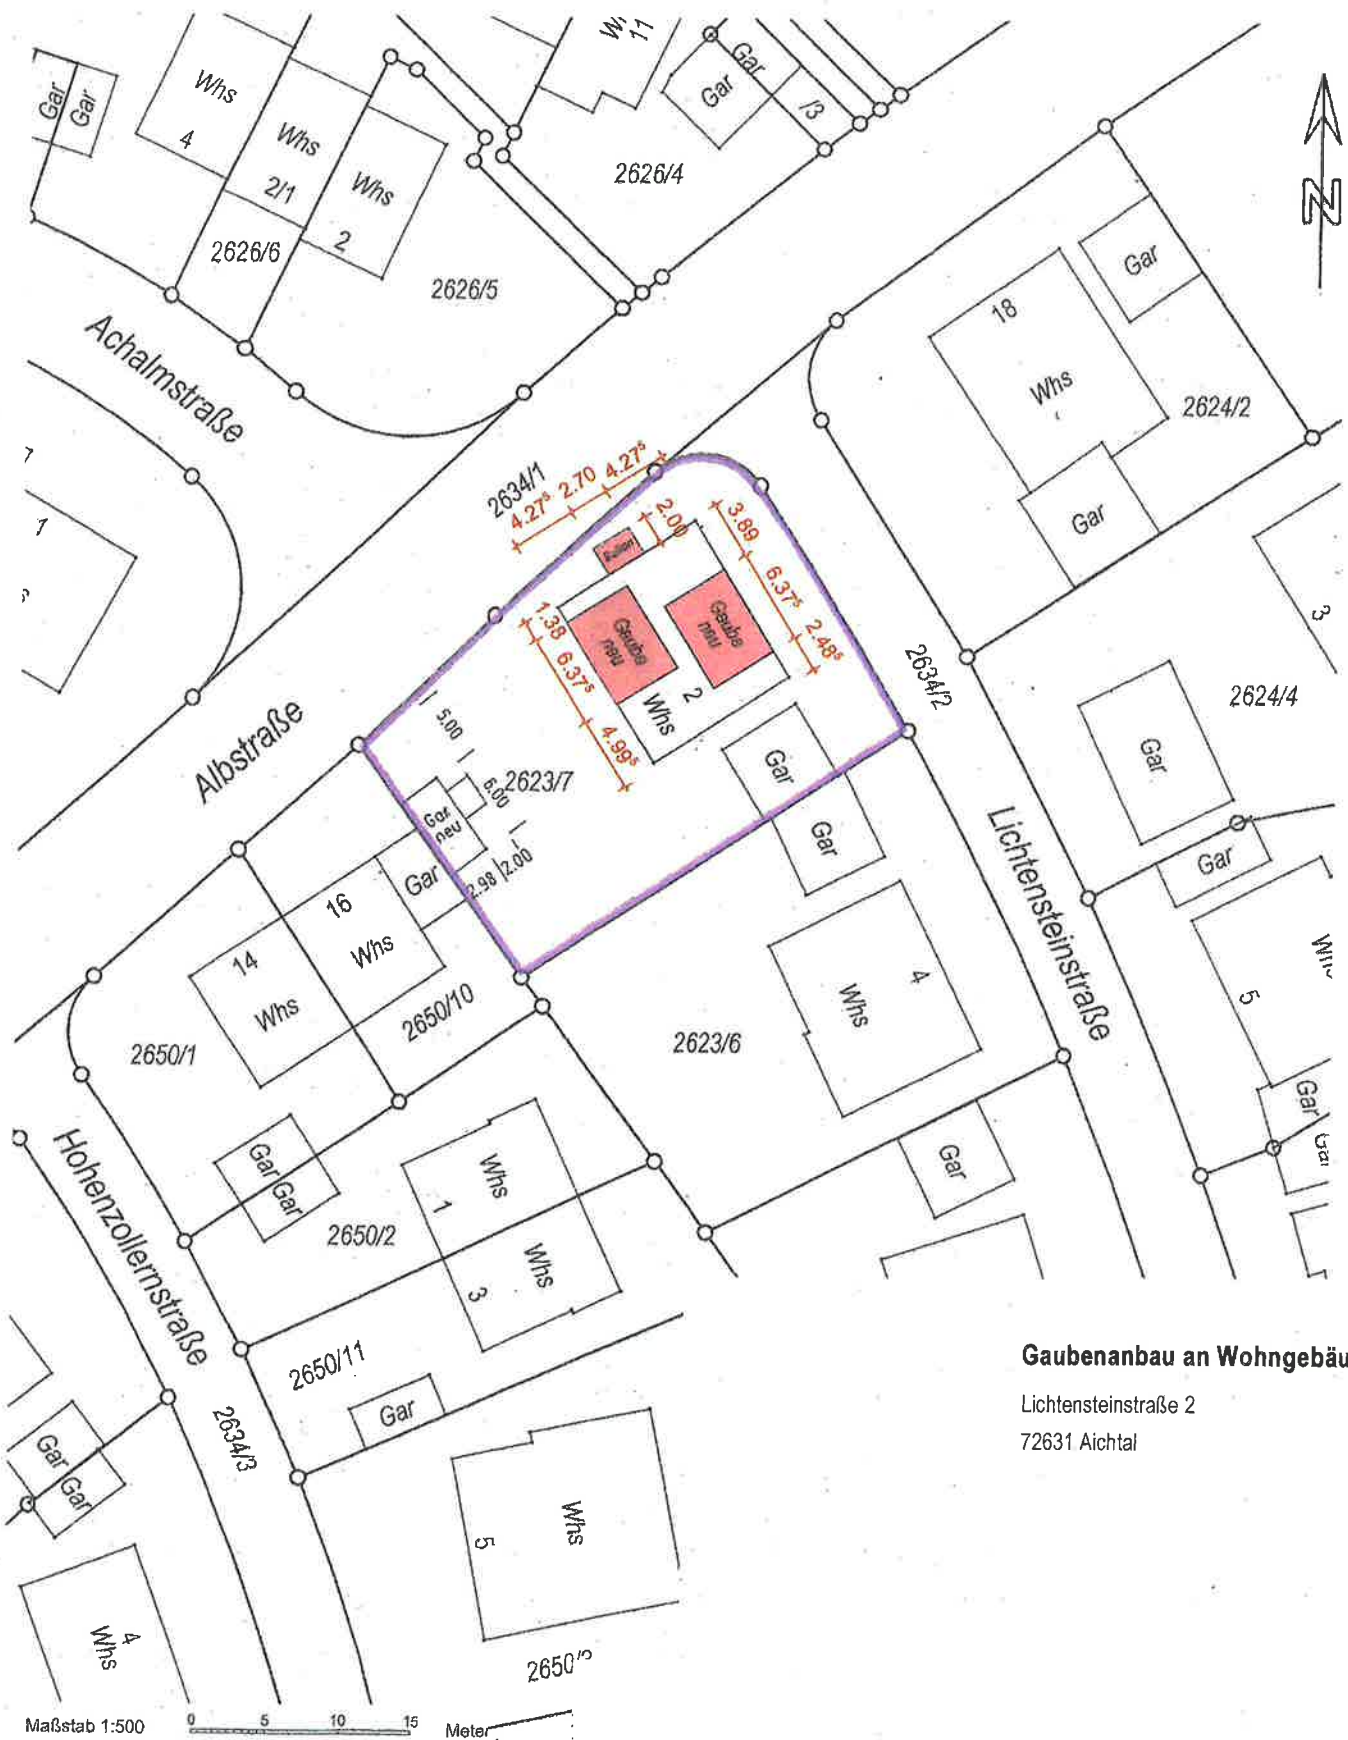

Gaubenanbau an Wohngebäude

Lichtensteinstraße 2
72631 Aichtal

Lageplanskizze