

Landratsamt Esslingen
Vermessungsbehörde
Röntgenstraße 16 - 18
73730 Esslingen am Neckar


Liegenschaftskarte s/w 1:500

Stand vom: 05.08.2019

Flurstück: 3147
Flur: Grötzingen
Gemarkung: Grötzingen

Gemeinde: Aichtal
Kreis: Esslingen
Regierungsbezirk: Stuttgart

Aichtal
Esslingen
Stuttgart

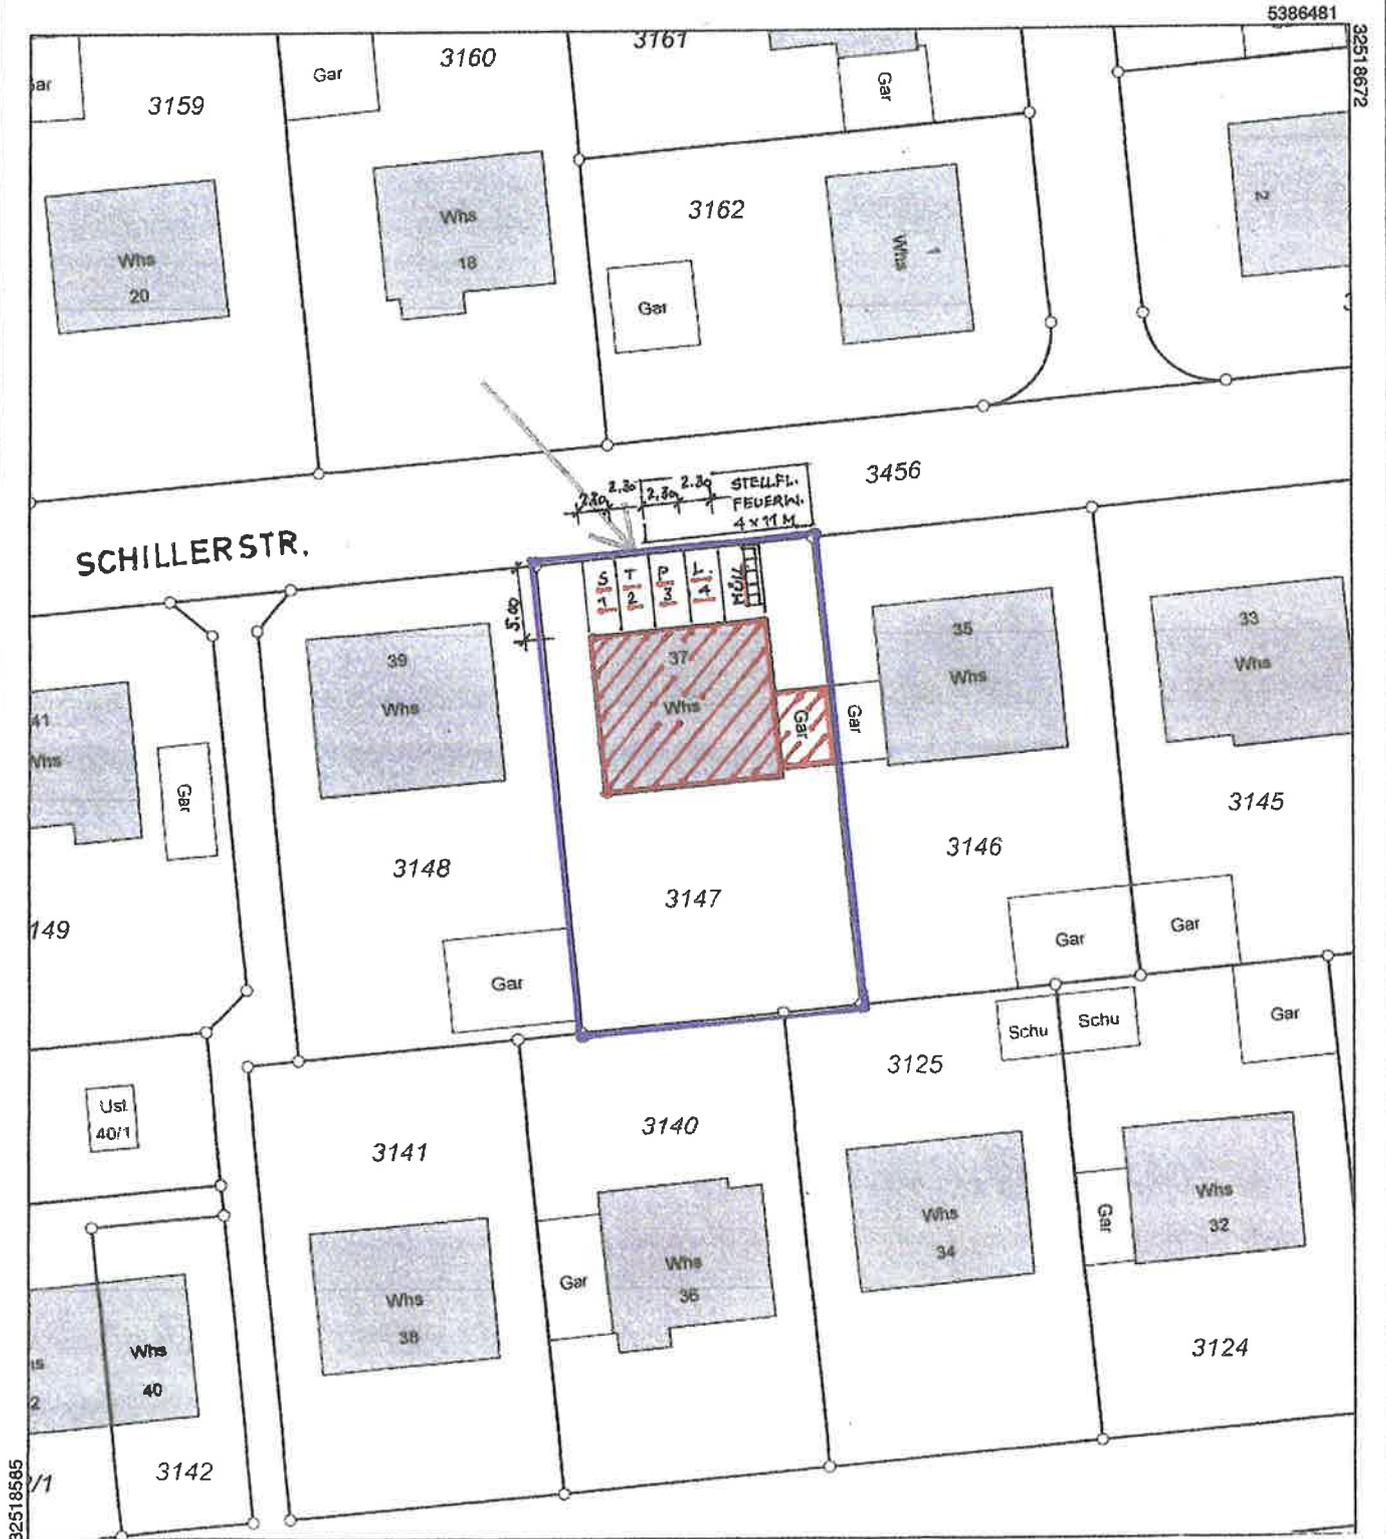

Schillerstr. 37 in 72631 Aichtal – Grötzingen

Einbau einer **Wohnung** im **UG**
Einbau einer **Wohnung** im **DG**
Lageplan M 1 : 500

22.12.2022