


SCHILLERSTRASSE


NORD

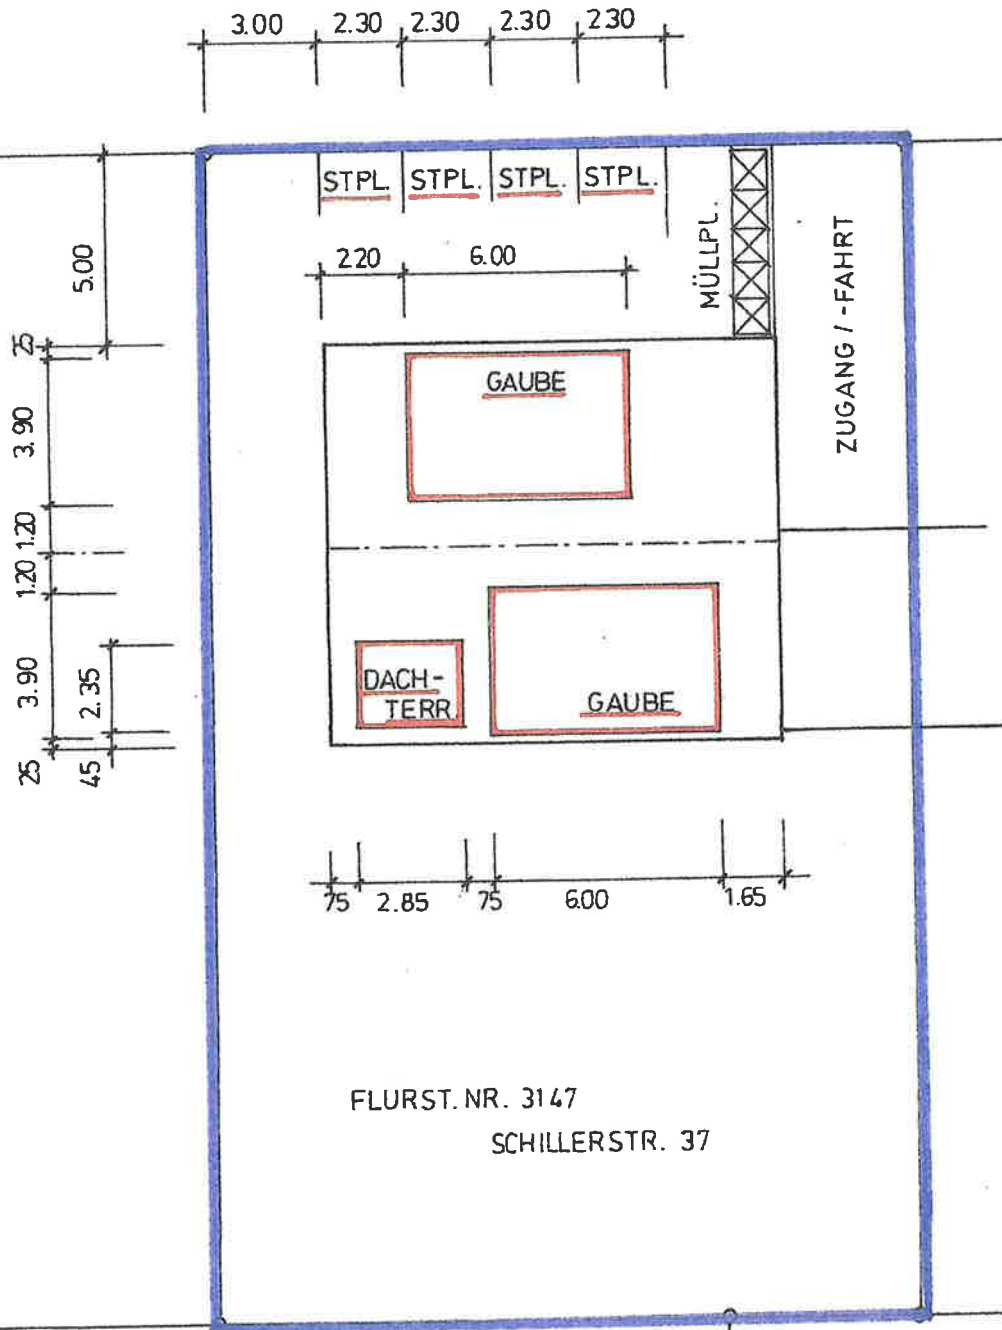

Schillerstr. 37 in 72631 Aichtal – Grötzingen

22.12.2022

Einbau einer Wohnung im UG
Einbau einer Wohnung im DG
Lageplan M 1 : 200

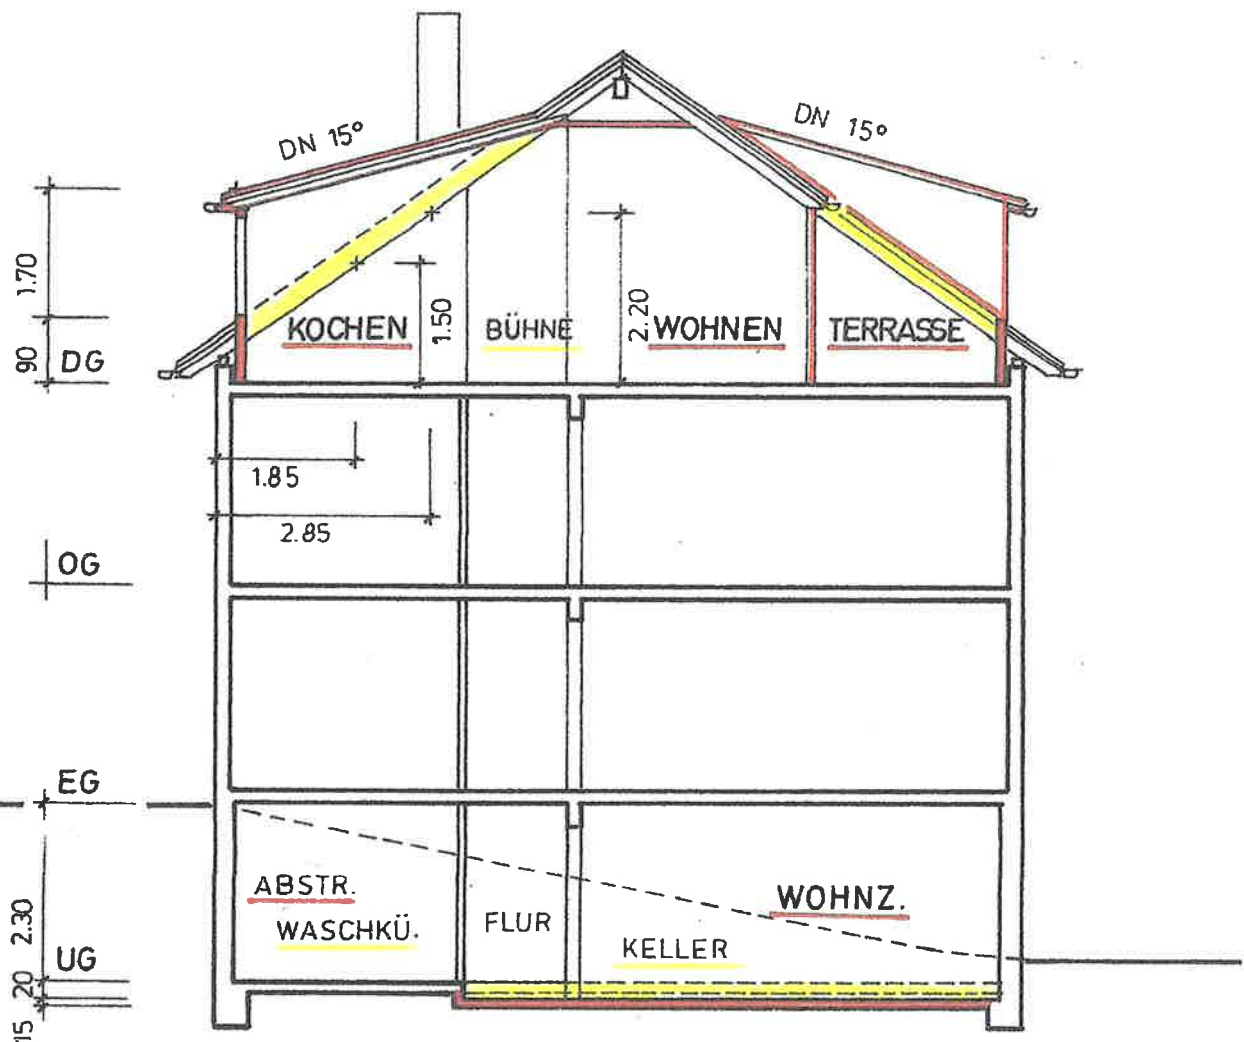

Schillerstr. 37 in 72631 Aichtal – Grötzingen

22.12.2022

Einbau einer **Wohnung** im UG
 Einbau einer **Wohnung** im DG
Schnitt M 1 : 100



Schillerstr. 37 in 72631 Aichtal – Grötzingen


22.12.2022

Einbau einer **Wohnung** im UG

Einbau einer **Wohnung** im DG

Ansicht **Süd**

M 1 : 100

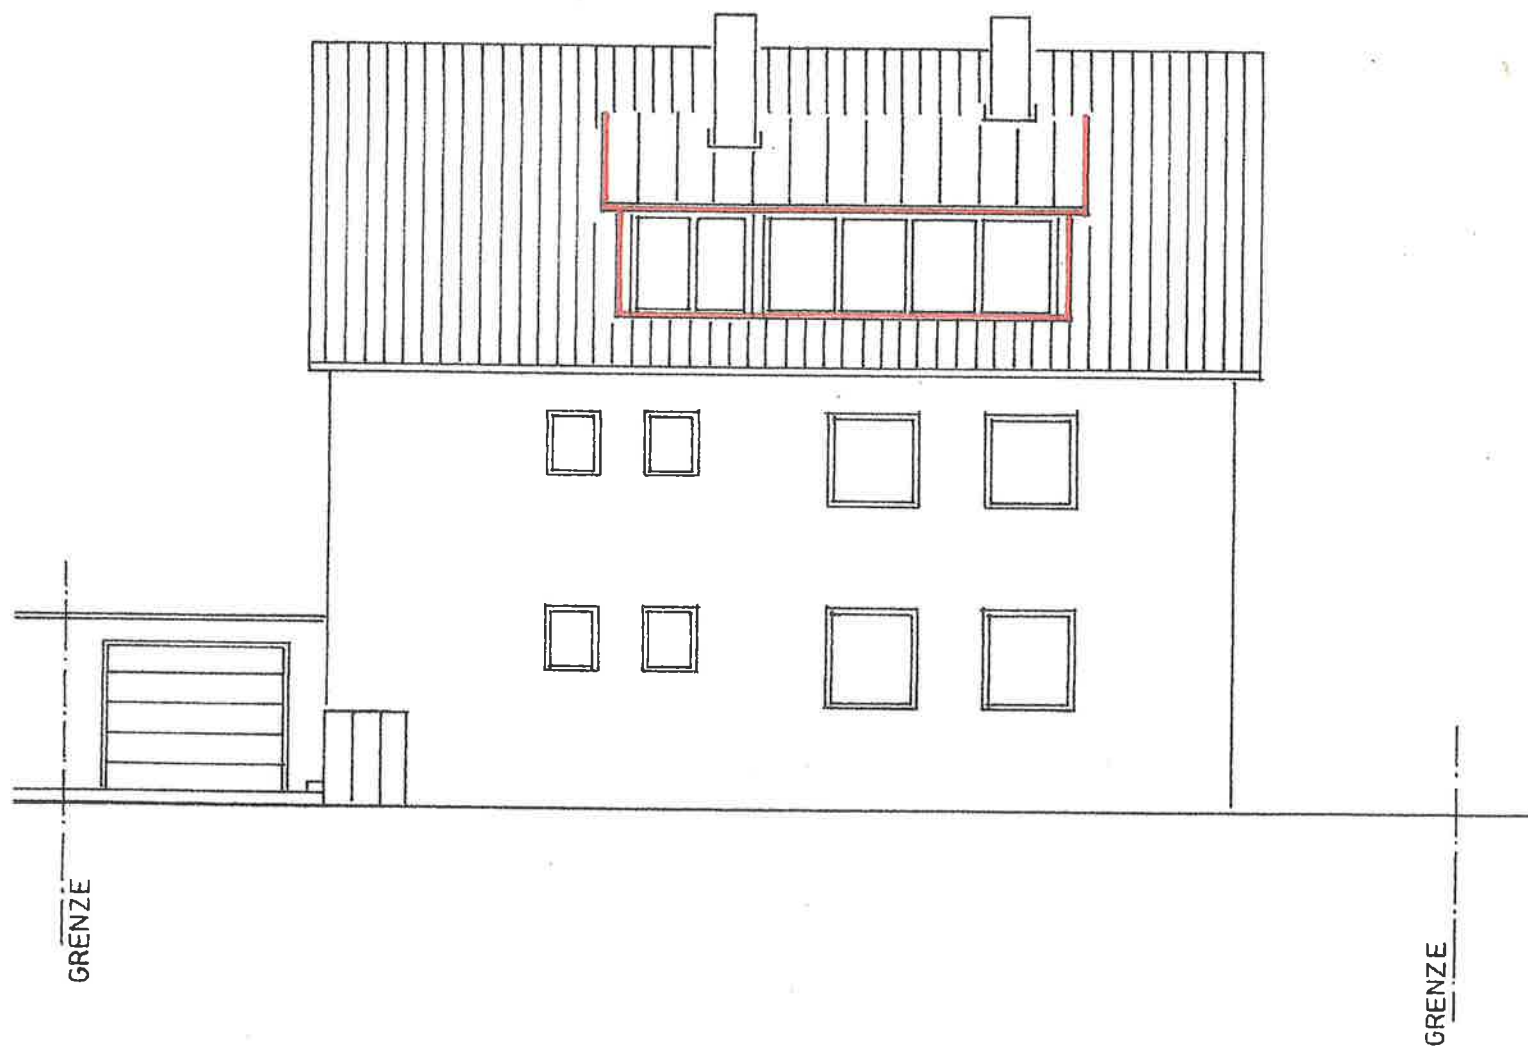

Schillerstr. 37 in 72631 Aichtal – Grötzingen


22.12.2022

Einbau einer **Wohnung** im UG

Einbau einer **Wohnung** im DG

Ansicht **Nord**

M 1 : 100

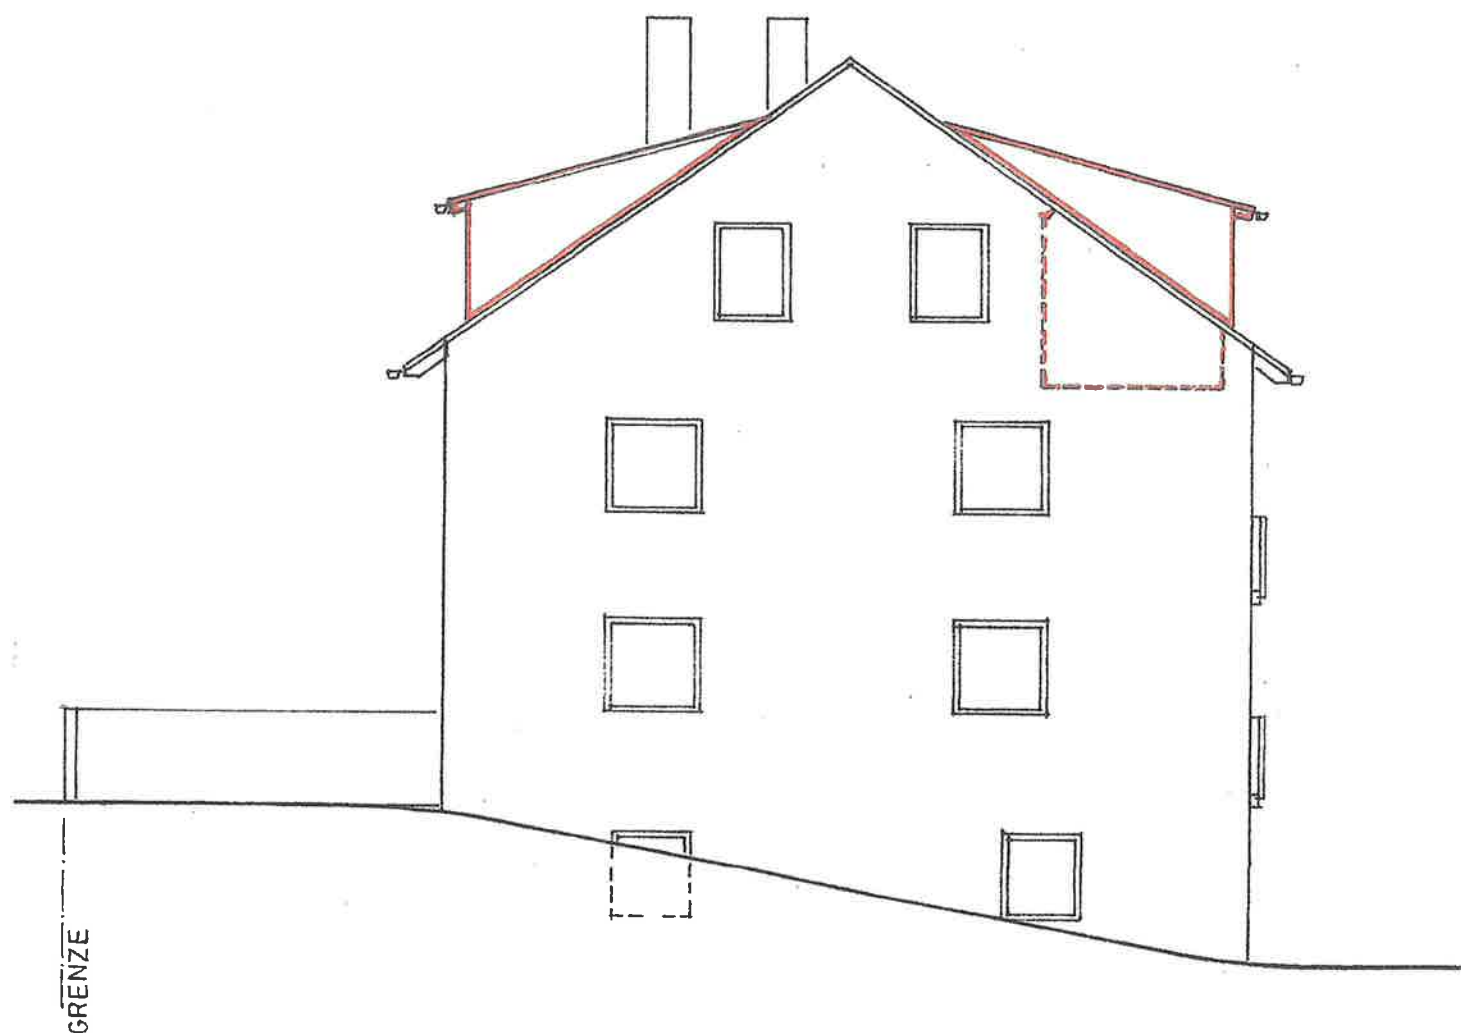

Schillerstr. 37 in 72631 Aichtal – Grötzingen


22.12.2022

Einbau einer **Wohnung** im UG

Einbau einer **Wohnung** im DG

Ansicht **West**

M 1 : 100

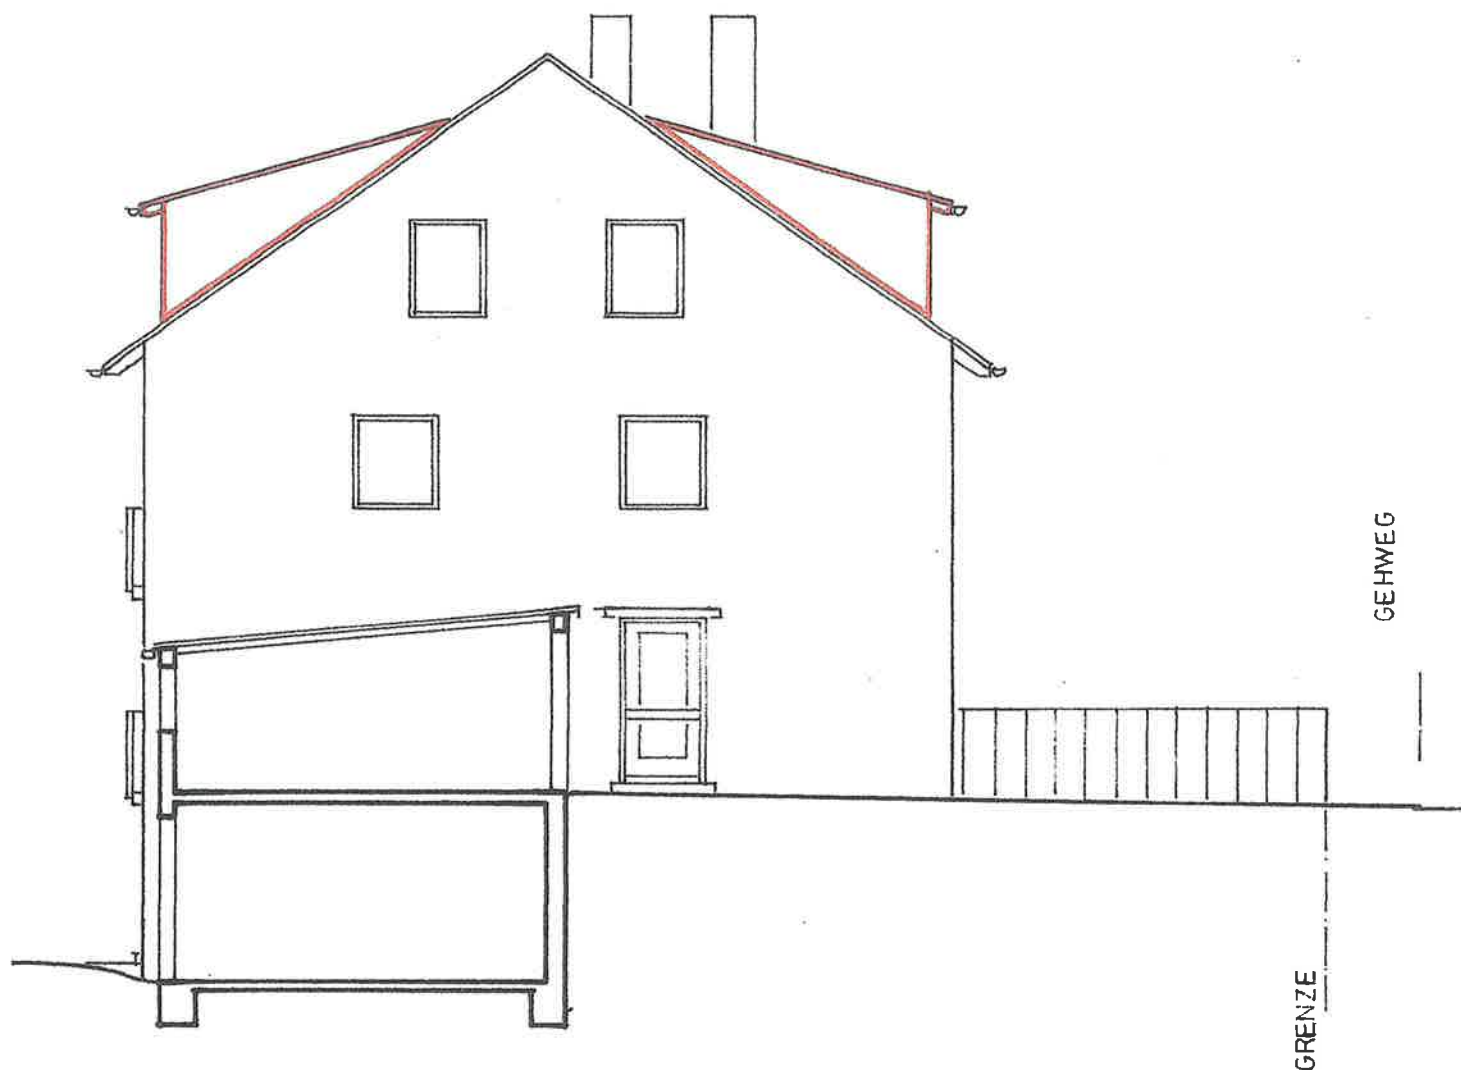

Schillerstr. 37 in 72631 Aichtal – Grötzingen

22.12.2022

Einbau einer **Wohnung** im UG

Einbau einer **Wohnung** im DG

Ansicht **Ost**

M 1 : 100