



NORDEN



# ObjektplanAgrar GmbH


Am Richtbach 1  
74547 Untermünkeim-Übrigshausen  
Tel. 07944 / 98991-0

Projekt:

Umbau einer Maschinenhalle mit Aufstockung  
Verkaufsraum, Büro und nicht ausgebautem  
Dachgeschoss  
Umnutzung Teil von Stall zu Schlachtraum mit  
Aufstockung Lager und Selbstbedienungsladen  
Anbau Brücke mit Selbstbedienungsladen

## Übersichtslageplan

M 1: 2.500

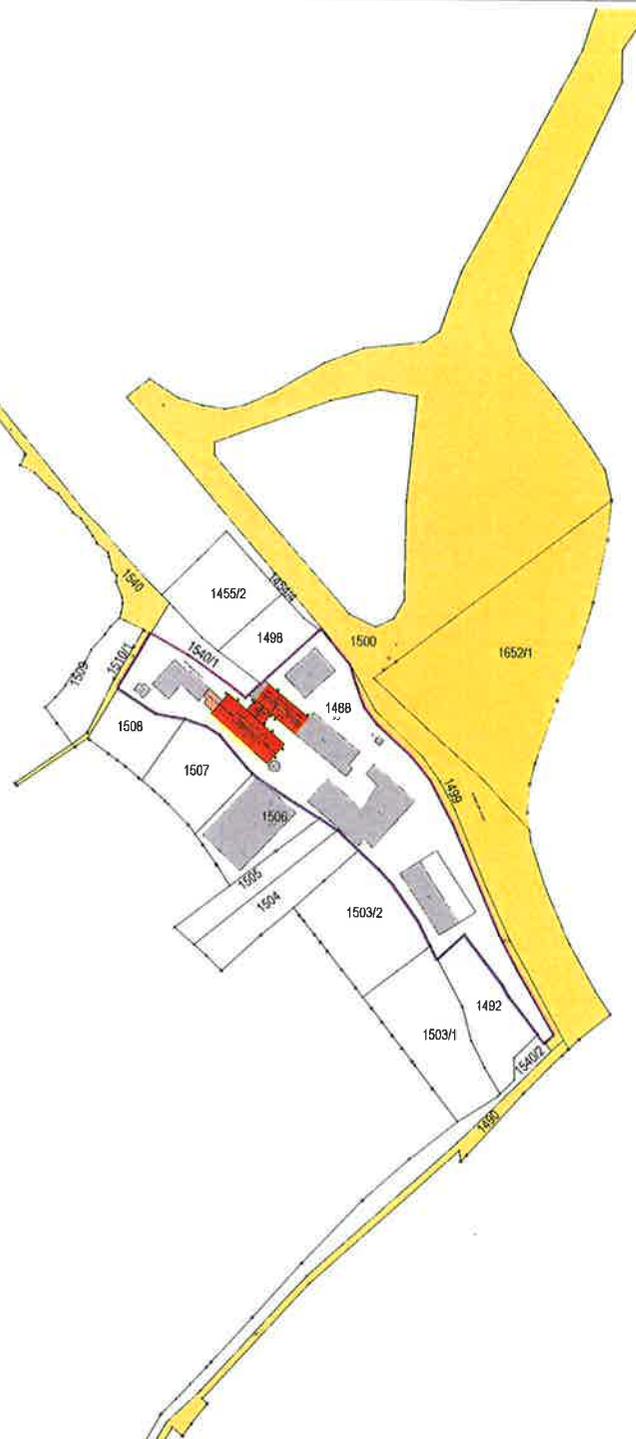

Kreis: Esslingen  
Gemeinde: Aichtal  
Gemarkung: Alch  
Flur: -  
Flurstücksnummer: 1488

Auszug aus dem Liegenschaftskataster  
gefertigt und nach § 4 LBOVVO ausgearbeitet