


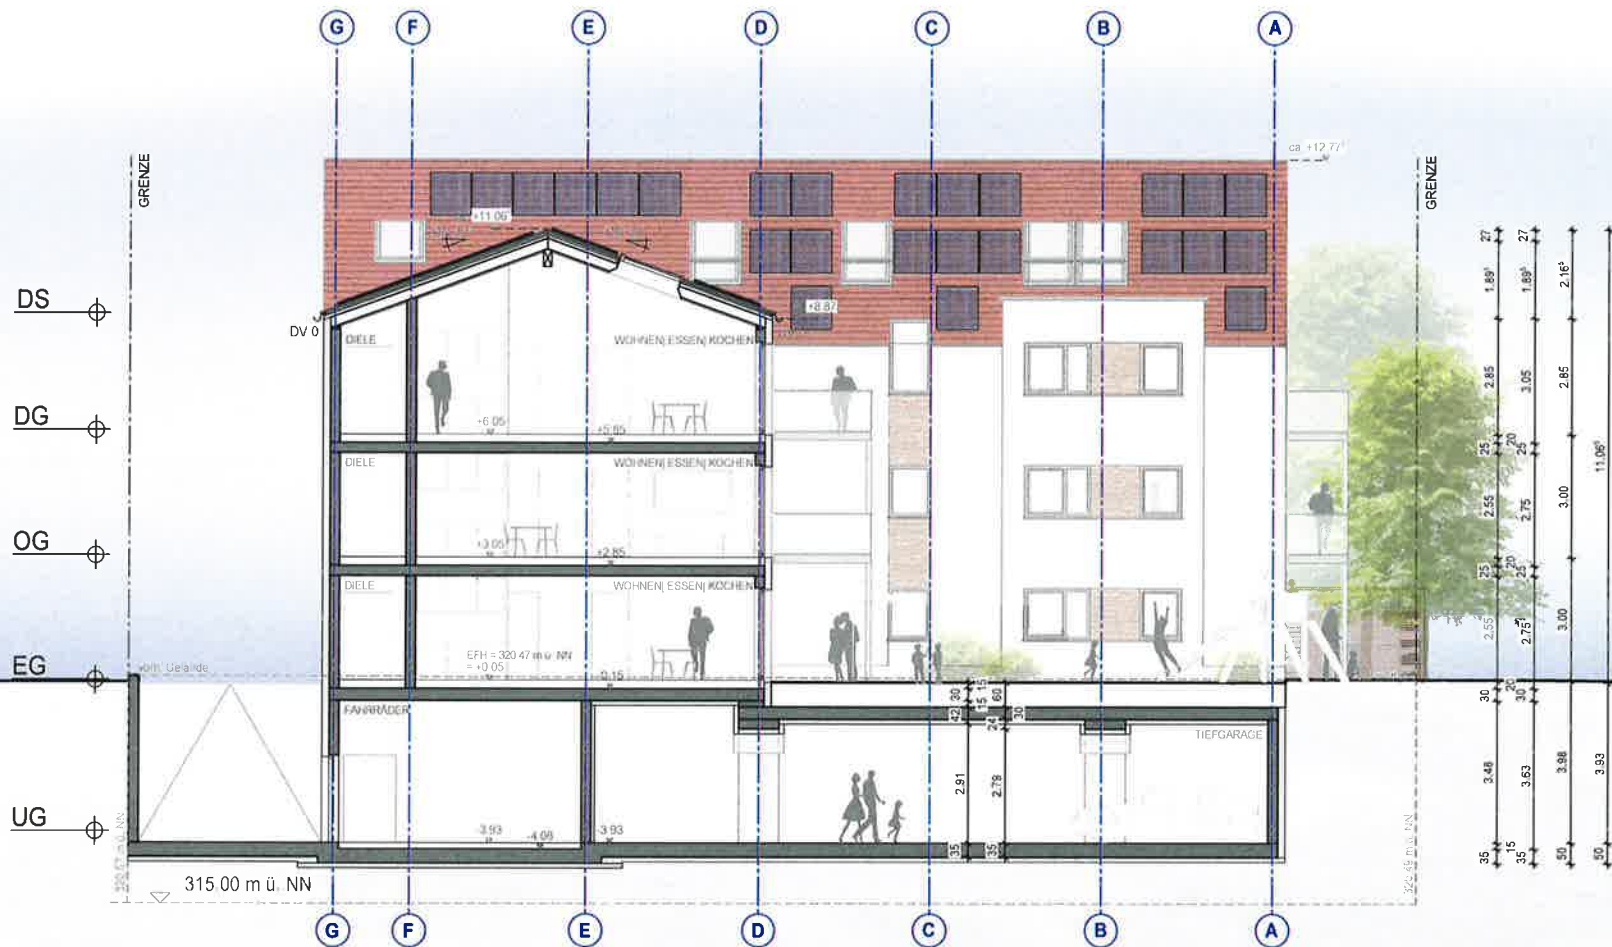

LEGENDE BRANDSCHUTZ

NA	NOTAUSGANG
FRW	FLUCHT- UND RETTUNGSWEG
T... - RS	BRANDSCHUTZTÜRE NACH DIN 4102 UND DIN 18 095
T...	BRANDSCHUTZTÜRE NACH DIN 4102
RS	RAUCHSCHUTZTÜRE NACH DIN 18 095
Tds	TÜRE VOLLWANDIG, DICHT- UND SELBSTSCHLIESSEND
Td	TÜRE VOLLWANDIG, DICHTSCHLIESSEND

BAUGESUCH


NEUBAU EINES
MEHRFAMILIENHAUSES
SEESTRASSE 17
72631 AICHTAL-NEUENHAUS

PLAN: **SCHNITT A-A**

DATUM: 31.01.2023 GEZ: NB

MAßSTAB: 1:100 GRÖSSE: 520 x 297


BAUHERR: BAULINGEN, DEN 31.01.2023

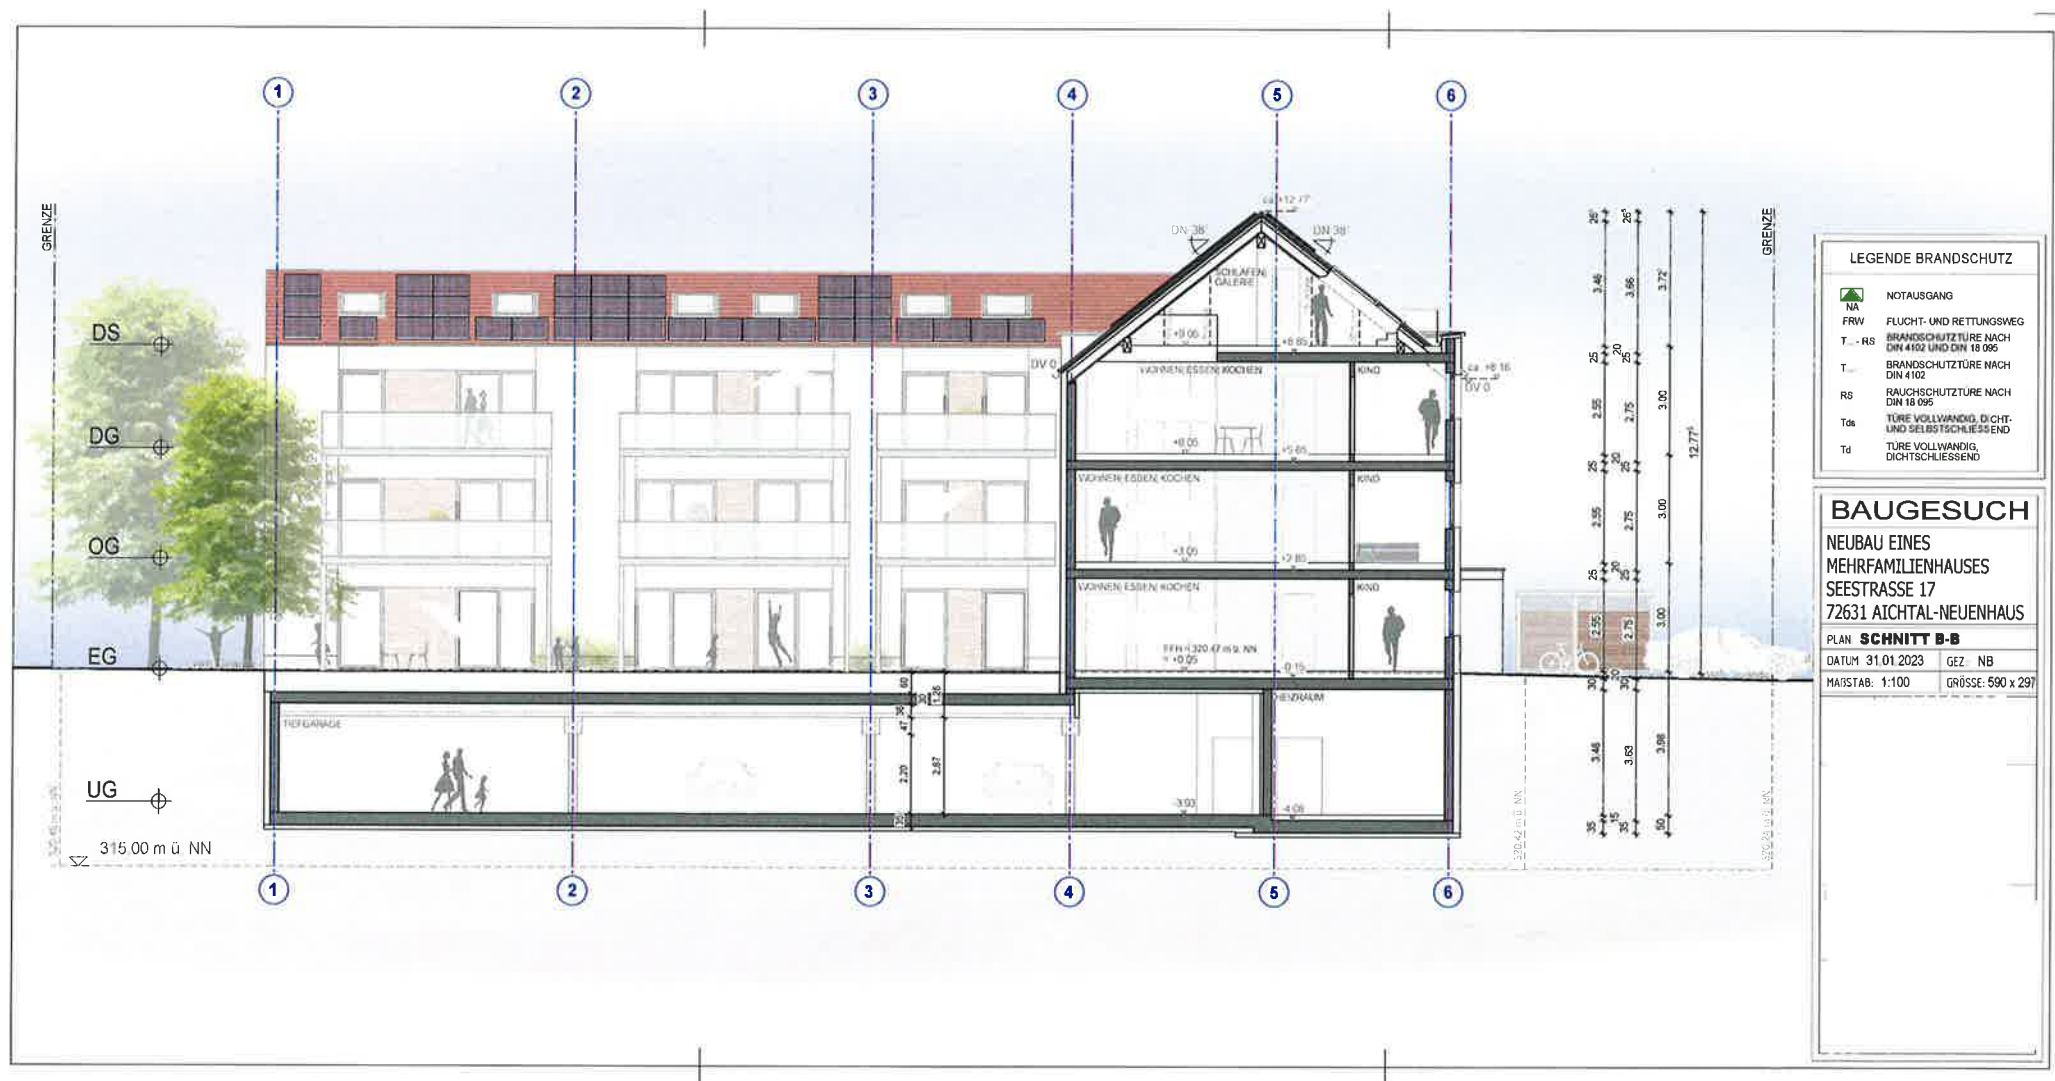



LEGENDE BRANDSCHUTZ	
NA	NOTAUSGANG
FRW	FLUCHT- UND RETTUNGSWEG
T...RS	BRANDSCHUTZTÜRE NACH DIN 4102 UND DIN 18 095
T...	BRANDSCHUTZTÜRE NACH DIN 4102
RS	RAUCHSCHUTZTÜRE NACH DIN 18 095
Tds	TÜRE VOLLWANDIG, DICHT- UND SELBSTSCHLIESSEND
Td	TÜRE VOLLWANDIG, DICHTSCHLIESSEND

BAUGESUCH	
NEUBAU EINES MEHRFAMILIENHAUSES SEESTRASSE 17 72631 AICHTAL-NEUENHAUS	
PLAN: SNITT C-C	
DATUM: 31.01.2023	GEZ.: NB
MAßSTAB: 1:100	GROSSE: 590 x 297

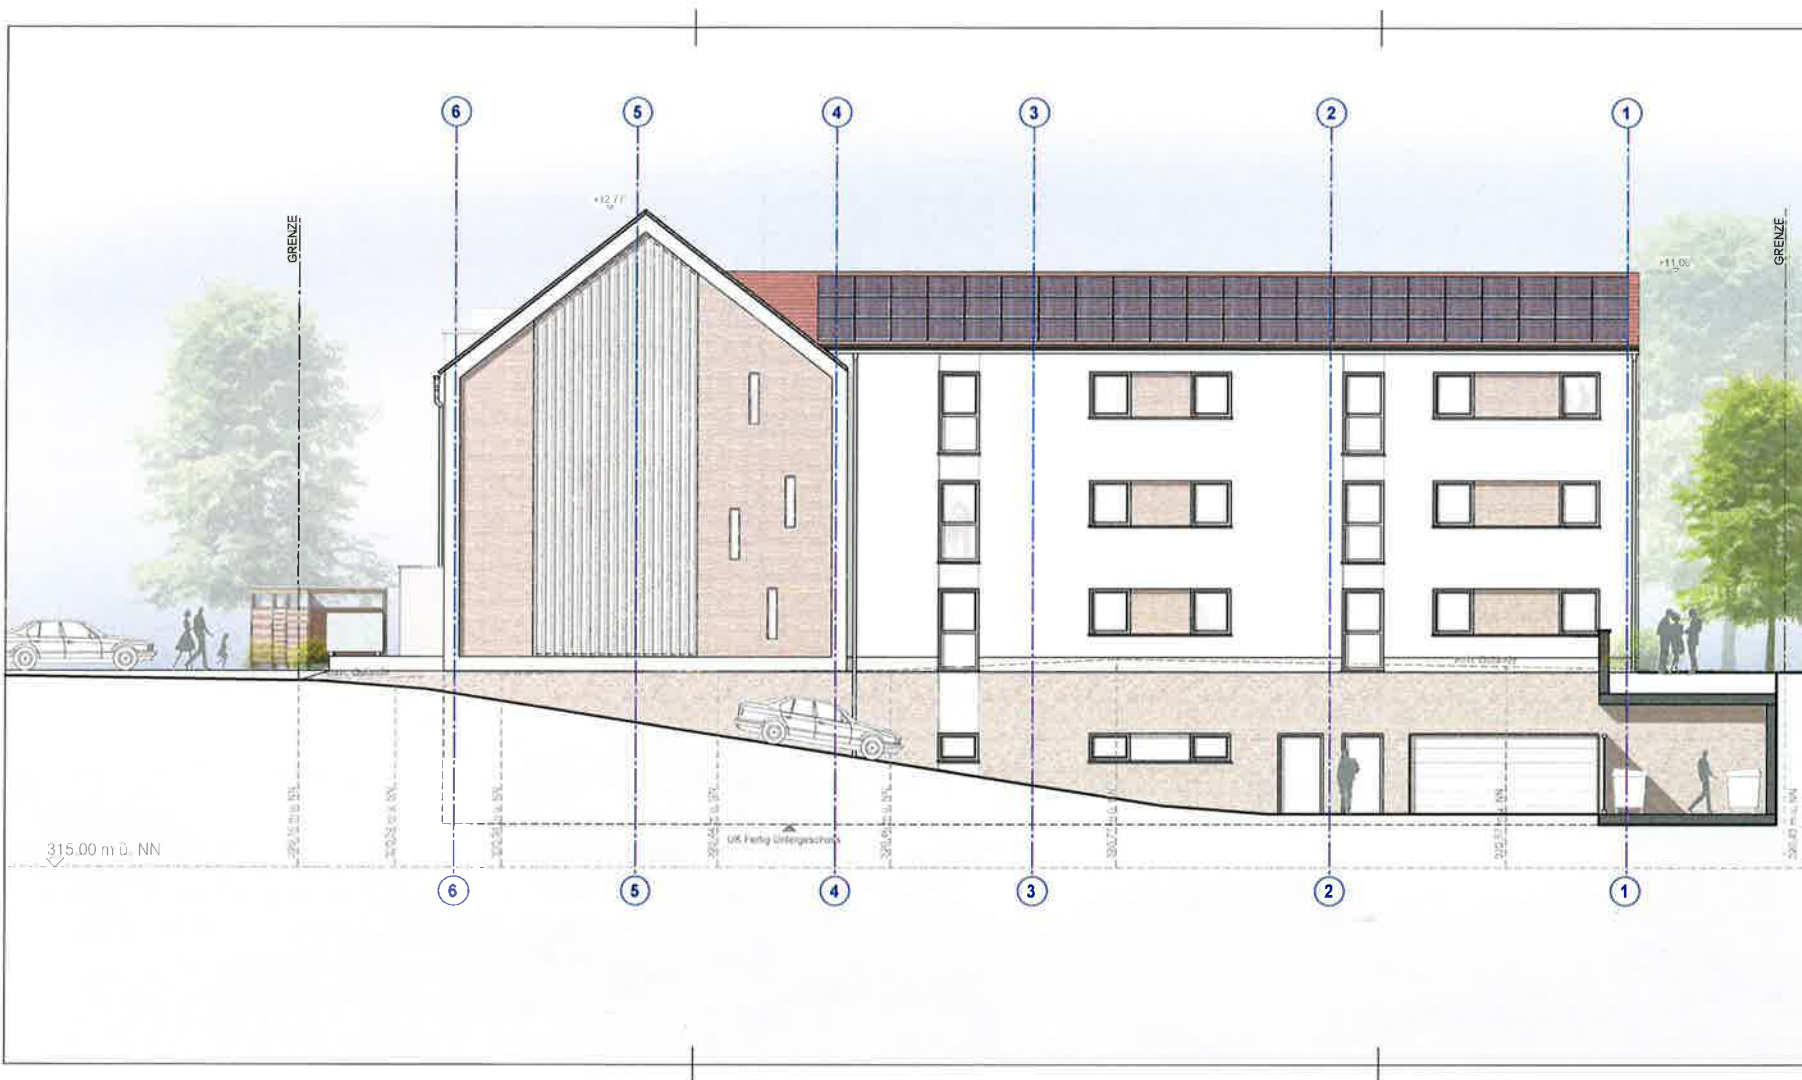

LEGENDE BRANDSCHUTZ	
NA	NOTAUSGANG
FRW	FLUCHT- UND RETTUNGSWEG
T...RS	BRANDSCHUTZTÜRE NACH DIN 4102 UND DIN 18 095
T...	BRANDSCHUTZTÜRE NACH DIN 4102
RS	RAUCHSCHUTZTÜRE NACH DIN 18 095
Tds	TÜRE VOLLWANDIG, DICHT- UND GELBSTSCHLIESSEND
Td	TÜRE VOLLWANDIG, DICHTSCHLIESSEND

BAUGESUCH

NEUBAU EINES
MEHRFAMILIENHAUSES
SEESTRASSE 17
72631 AICHTAL-NEUENHAUS

PLAN **ANSICHT NORD**

DATUM 31.01.2023 GEZ. NB

MAßSTAB 1:100 GRÖSSE 590 x 297

BALINGEN DEN 31.01.2023



LEGENDE BRANDSCHUTZ

NA	NOTAUSGANG
FRW	FLUCHT- UND RETTUNGSWEG
T ₁ - RS	BRANDSCHUTZTÜRE NACH DIN 4102 UND DIN 18 095
T ₂	BRANDSCHUTZTÜRE NACH DIN 4102
RS	RAUCHSCHUTZTÜRE NACH DIN 18 095
T _{ds}	TÜRE VOLLWANDIG, DICHT- UND SELBSTSCHLIESSEND
T _d	TÜRE VOLLWANDIG, DICHTSCHLIESSEND

BAUGESUCH

NEUBAU EINES
MEHRFAMILIENHAUSES
SEESTRASSE 17
72631 AICHTAL-NEUENHAUS

PLAN: **ANSICHT OST**

DATUM: 31.01.2023 GEZ: NB

MAßSTAB: 1:100 GRÖSSE: 520 x 297



GRENZE

LEGENDE BRANDSCHUTZ	
NA	NOTAUSGANG
FRW	FLUCHT- UND RETTUNGSWEG
T...RS	BRANDSCHUTZTÜRE NACH DIN 4102 UND DIN 18 095
T...	BRANDSCHUTZTÜRE NACH DIN 4102
RS	RAUCHSCHUTZTÜRE NACH DIN 18 095
Tds	TÜRE VOLLWANDIG, DICHT- UND SELBSTSCHLIESSEND
Td	TÜRE VOLLWANDIG, DICHTSCHLIESSEND

BAUGESUCH

NEUBAU EINES
MEHRFAMILIENHAUSES
SEESTRASSE 17
72631 AICHTAL-NEUENHAUS

PLAN: **ANSICHT SÜD**

DATUM: 31.01.2023 GEZ: NB

MASSSTAB: 1:100 GRÖSSE: 590 x 297



LEGENDE BRANDSCHUTZ

NA	NOTAUSGANG
FRW	FLUCHT- UND RETTUNGSWEG
T...RS	BRANDSCHUTZTÜRE NACH DIN 4102 UND DIN 18 095
T...	BRANDSCHUTZTÜRE NACH DIN 4102
RS	RAUCHSCHUTZTÜRE NACH DIN 18 095
Tds	TÜRE VOLLWANDIG, DICHT- UND SELBSTSCHLIESSEND
Td	TÜRE VOLLWANDIG, DICHTSCHLIESSEND

BAUGESUCH

NEUBAU EINES
MEHRFAMILIENHAUSES
SEESTRASSE 17
72631 AICHTAL-NEUENHAUS

PLAN: **ANSICHT WEST**

DATUM: 31.01.2023 GEZ: NB

MAßSTAB: 1:100 GRÖSSE: 520 x 297