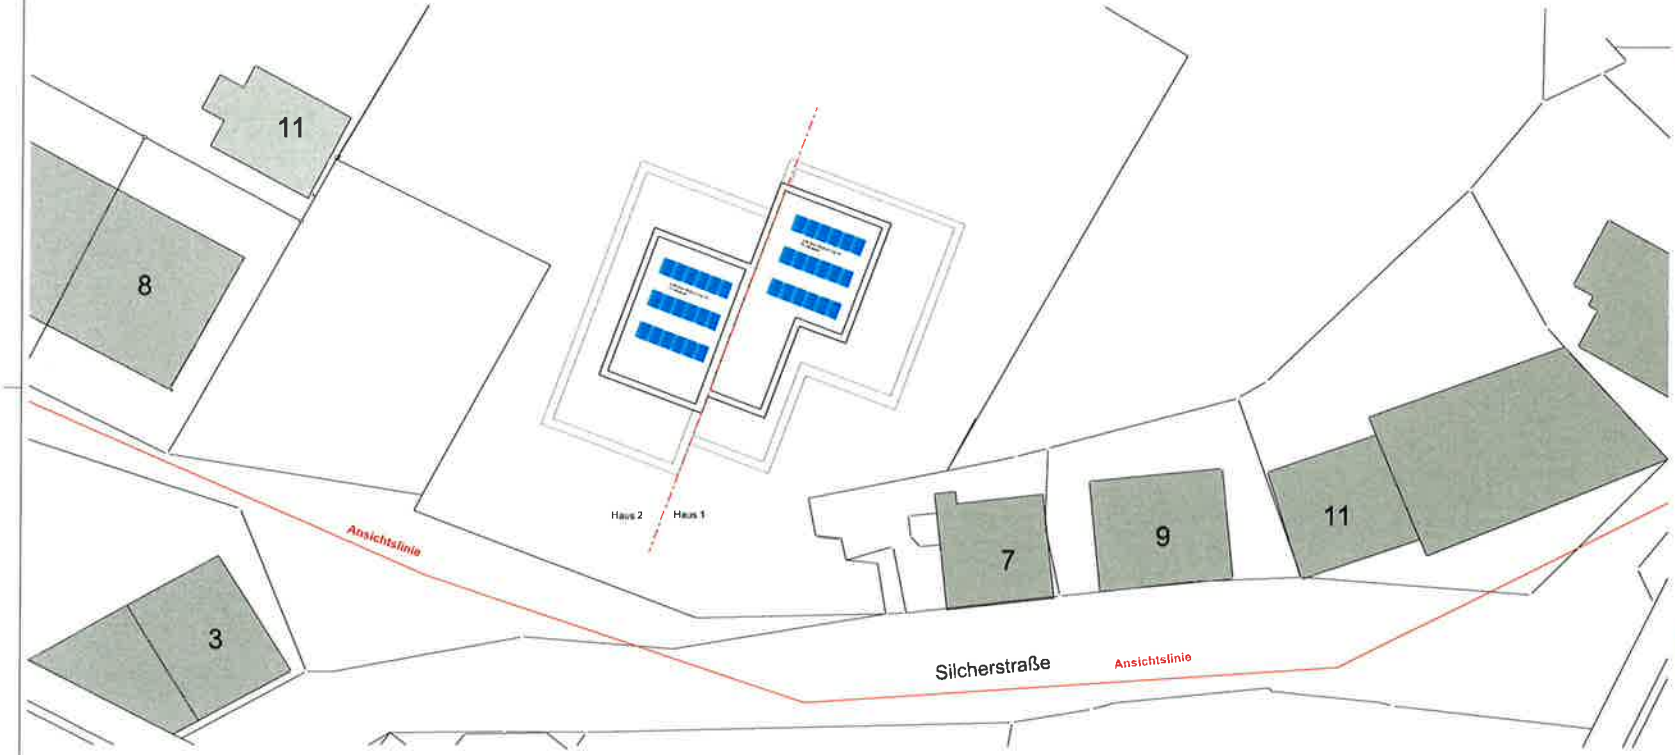

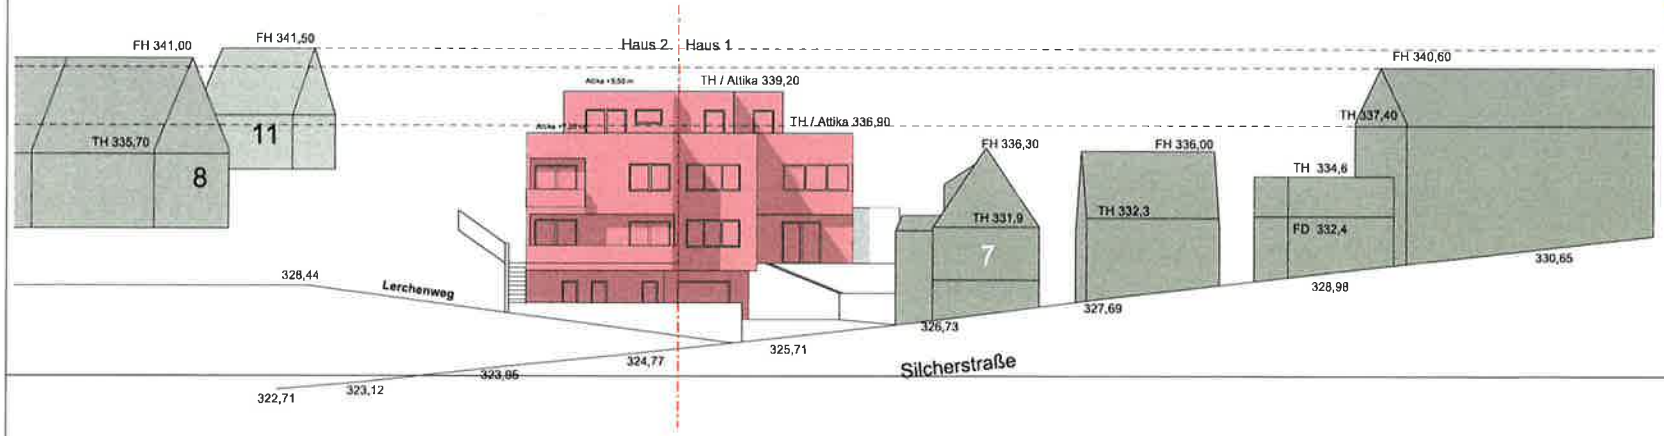

0,00 = 329,70 ü. NN

Bauvorhaben
Neubau von zwei Reihenhäusern mit jeweils einer Einliegerwohnung
Silcherstraße 5
72631 Aichtal

Auftraggeber
Hr. Waldemar Stehr
Spielbergstraße 4
71032 Böblingen
Tel: 0177 1653062

Architekt
Rostan Architekten
Obertürkheimerstraße 39
73733 Esslingen
Tel: 017634945477
E-Mail: studio@rostan-architekten.de

Straßenabwicklung

Maßstab	Blattgröße	Datum	Planersteller
1:200	594*420 A2	21.01.2023	ra.dr

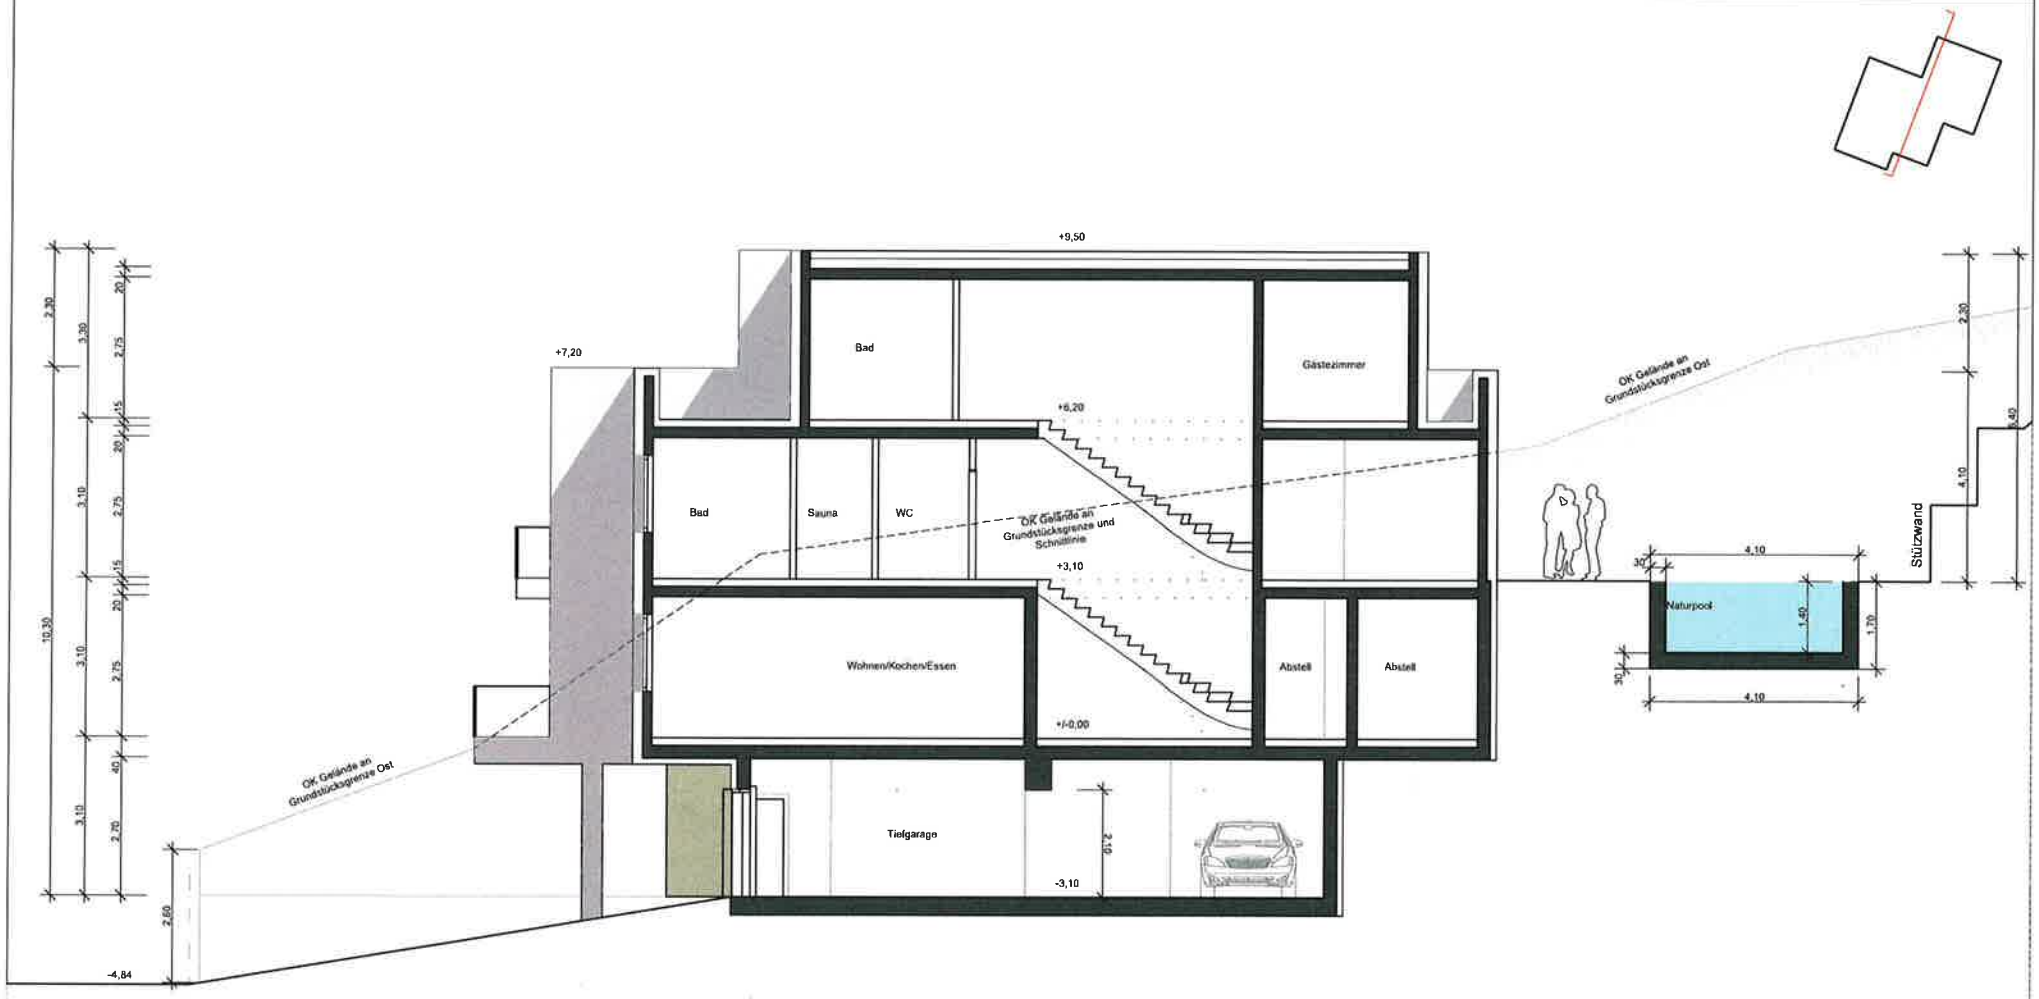

0,00 = 329,70 ü. NN

Bauvorhaben
Neubau von zwei Reihenhäusern mit jeweilis einer Einliegerwohung
Silcherstraße 5
72631 Aichtal

Auftraggeber
Hr. Waldemar Stehr
Spielbergstraße 4
71032 Böblingen
Tel: 0177 1653062

Architekt
Rostan Architekten
Obertürkheimerstraße 39
73733 Esslingen
Tel: 017634945477
E-Mail: studio@rostan-architekten.de

ROSTAN ARCHITEKTEN

Schnitt 1-1

Maßstab	Blattgröße	Datum	Planersteller
1: 100	420*297 A3	21.01.2023	ra.dr

Pfad: C:\Users\danie_6qzfmzp\OneDrive\Desktop\230121_ATS5\23-01-21_Aichtal_.pln

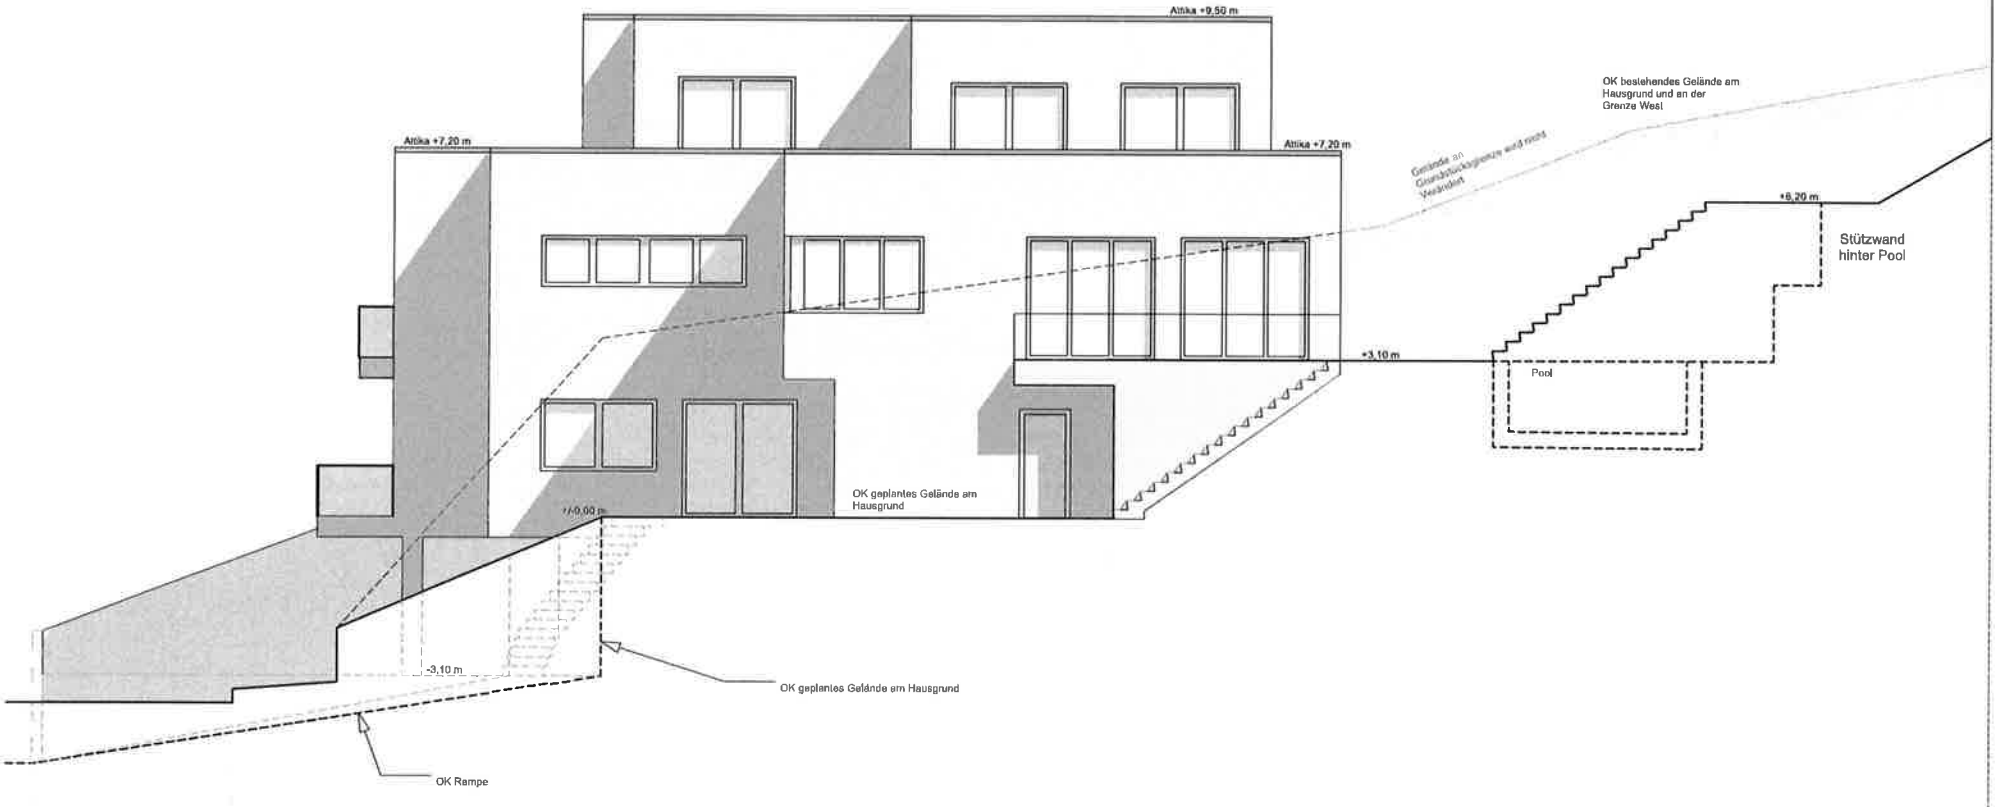

0,00 = 329,70 ü. NN

Bauvorhaben
Neubau von zwei Reihenhäusern mit jeweils einer Einliegerwohnung
Silcherstraße 5
72631 Aichtal

Auftraggeber
Hr. Waldemar Stehr
Spielbergstraße 4
71032 Böblingen
Tel: 0177 1653062

Architekt
Rostan Architekten
Obertürkheimerstraße 39
73733 Esslingen
Tel: 017634945477
E-Mail: studio@rostan-architekten.de

ROSTAN ARCHITEKTEN

Ansichten West

Maßstab	Blattgröße	Datum	Planersteller
1: 100	420*297 A3	21.01.2023	ra.dr

Pfad: C:\Users\danie_6qzfmzp\OneDrive\Desktop\230121_ATS5\23-01-21_Aichtal_.pln

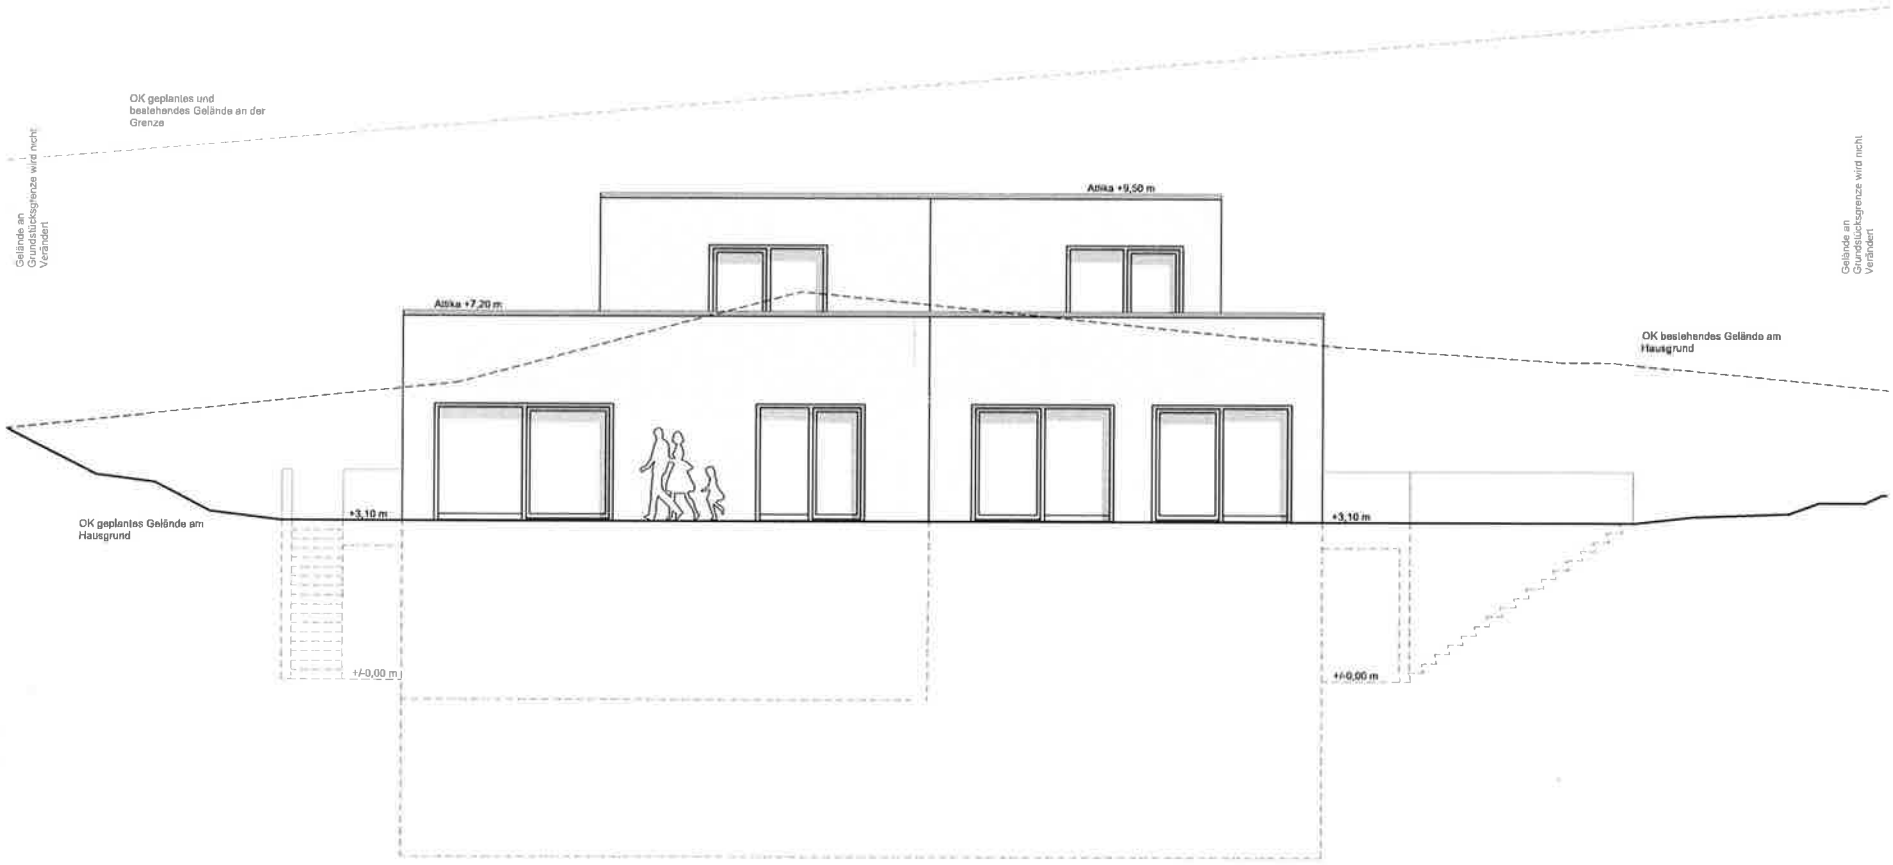

0,00 = 329,70 ü. NN

Bauvorhaben
Neubau von zwei Reihenhäusern mit jeweilis einer Einliegerwohung
Silcherstraße 5
72631 Aichtal

Auftraggeber
Hr. Waldemar Stehr
Spielbergstraße 4
71032 Böblingen
Tel: 0177 1653062

Architekt
Rostan Architekten
Obertürkheimerstraße 39
73733 Esslingen
Tel: 017634945477
E-Mail: studio@rostan-architekten.de

ROSTAN ARCHITEKTEN

Ansichten Süd

Maßstab	Blattgröße	Datum	Planersteller
1: 100	420*297 A3	21.01.2023	ra.dr

Pfad: C:\Users\danie_6qzfmzp\OneDrive\Desktop\230121_ATSS\23-01-21_Aichtal_.pln

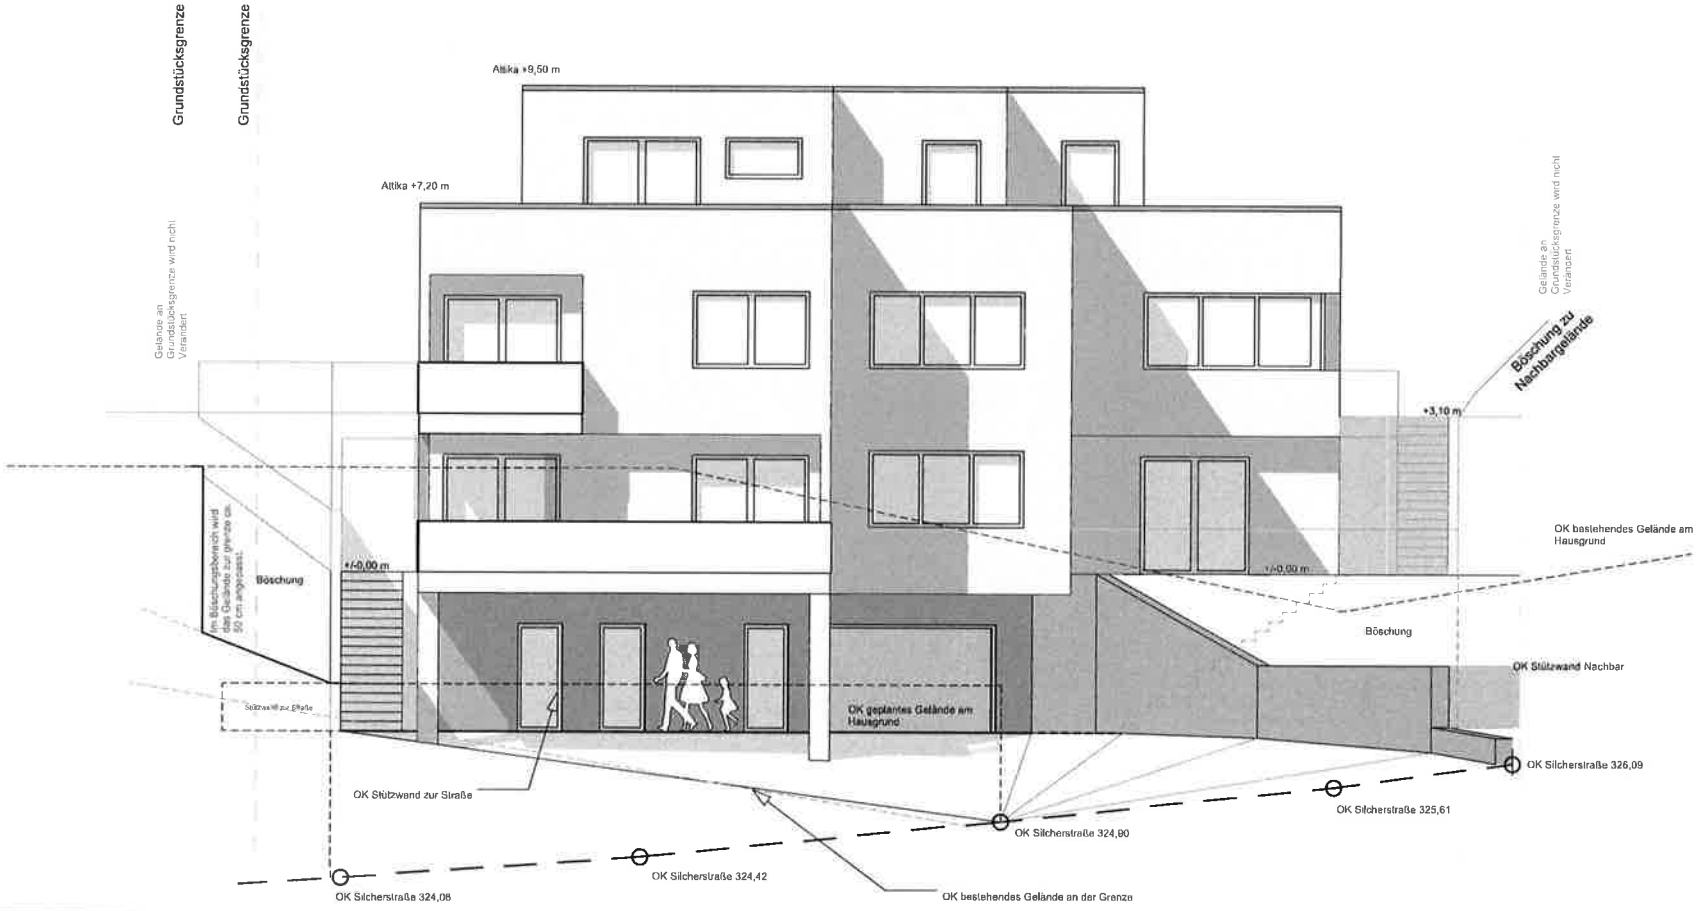

0,00 = 329,70 ü. NN

Bauvorhaben
Neubau von zwei Reihenhäusern mit jeweils einer Einliegerwohung
Silcherstraße 5
72631 Aichtal

Auftraggeber
Hr. Waldemar Stehr
Spielbergstraße 4
71032 Böblingen
Tel: 0177 1653062

Architekt
Rostan Architekten
Obertürkheimerstraße 39
73733 Esslingen
Tel: 017634945477
E Mail: studio@rostan-architekten.de

ROSTAN ARCHITEKTEN

Ansichten Nord

Maßstab	Blattgröße	Datum	Planersteller
1: 100	420*297 A3	21.01.2023	ra.dr

Pfad: C:\Users\danie_6qzfmzp\OneDrive\Desktop\230121_ATS\23-01-21_Aichtal_.pln

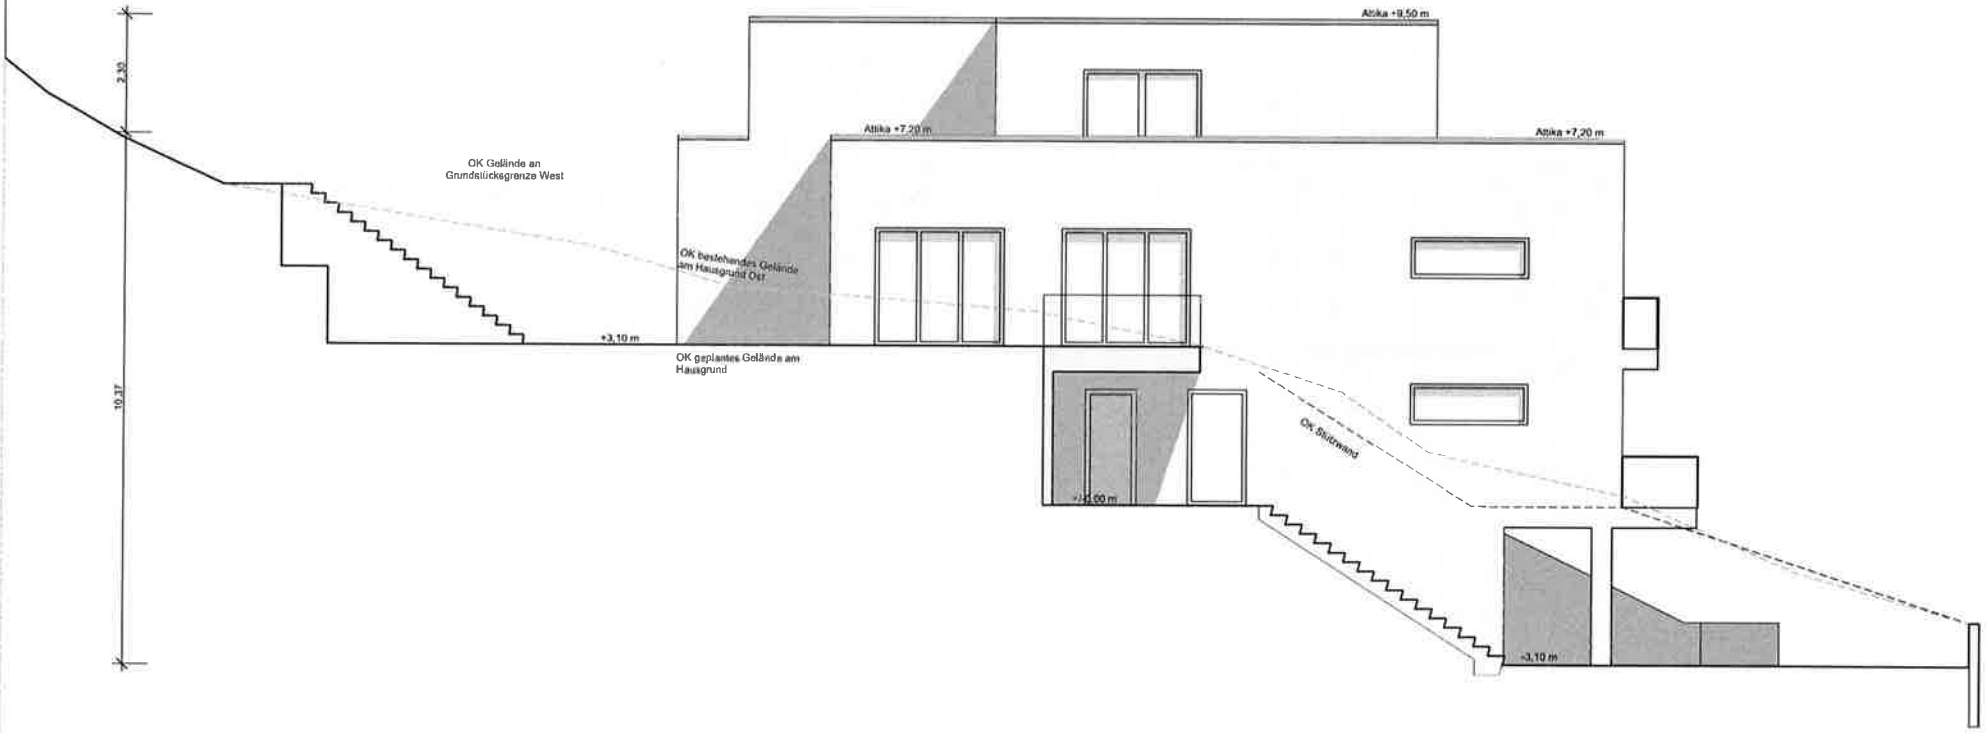

0,00 = 329,70 ü. NN

Bauvorhaben
Neubau von zwei Reihenhäusern mit jeweilis einer Einliegerwohung
Silcherstraße 5
72631 Aichtal

Auftraggeber
Hr. Waldemar Stehr
Spielbergstraße 4
71032 Böblingen
Tel: 0177 1653062

Architekt
Rostan Architekten
Obertürkheimerstraße 39
73733 Esslingen
Tel: 017634945477
E-Mail: studio@rostan-architekten.de

ROSTAN ARCHITEKTEN

Ansichten Ost

Maßstab	Blattgröße	Datum	Planersteller
1: 100	420*297 A3	21.01.2023	RA.dr

Pfad: C:\Users\danie_6qzfmzp\OneDrive\Desktop\230121_ATS5\23-01-21_Aichtal_.pln