

ALT



Bauvorhaben
Neubau von zwei Reihenhäusern mit jeweils
einer Einliegerwohnung
Sülicherstraße 5
72631 Aichtal

२५

RUSTA, ARCHITECTS

Maßstab

Blattgröße

1: 100

420*297 A3

Ansichten Nord

Datum


Planersteller

05.04.2022

ra.dr

0,00 - 330,11 ü. NN

ALT

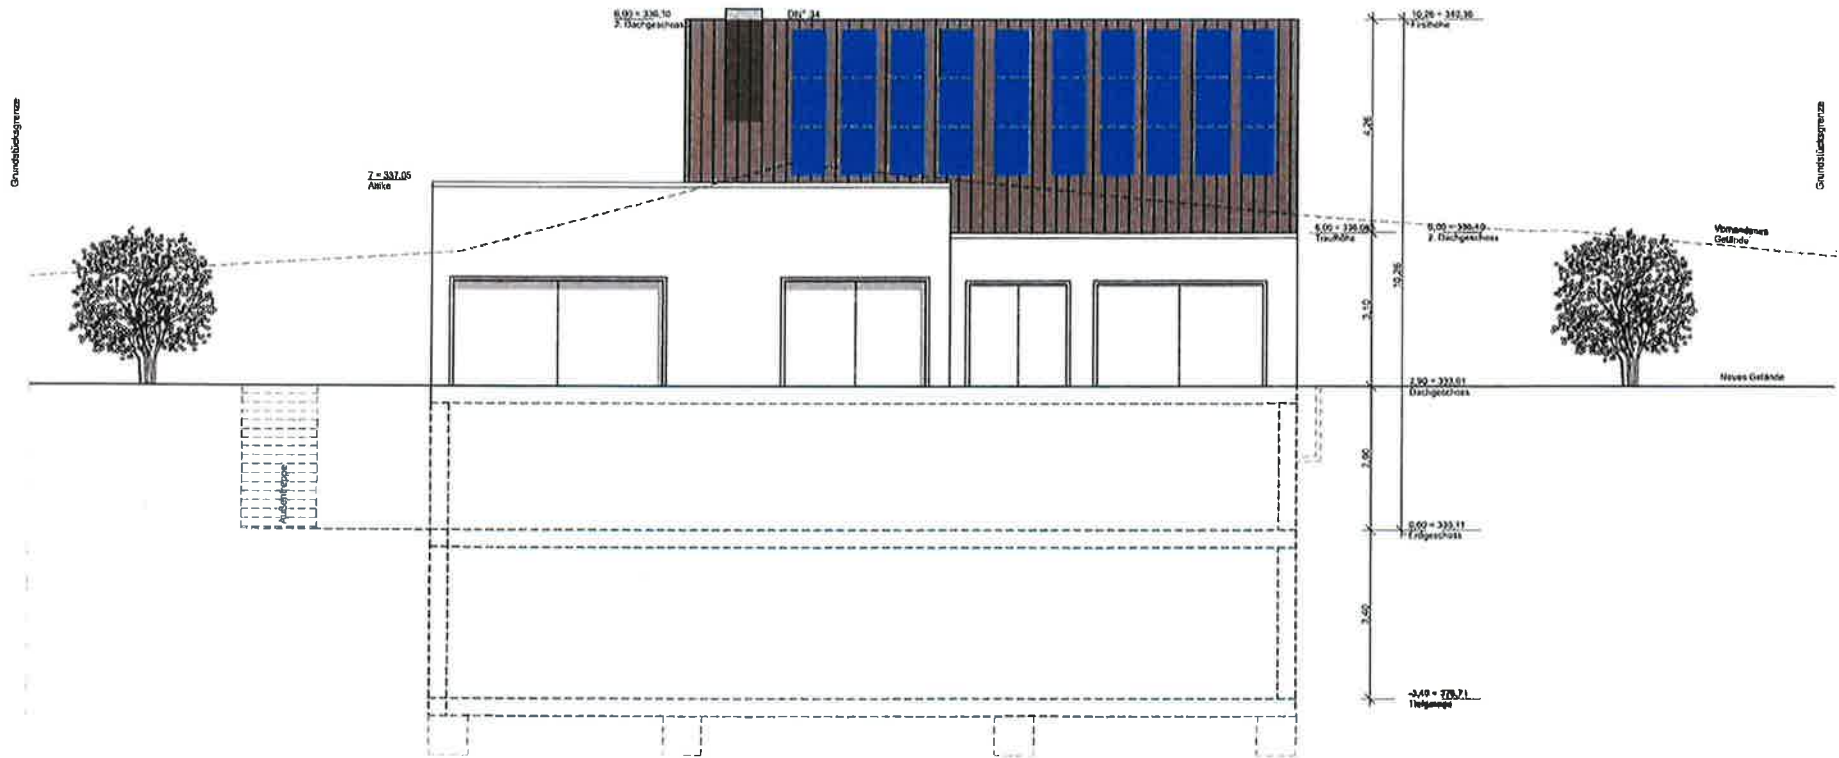

0,00 = 330,11 ü. NN

Bauvorhaben
Neubau von zwei Reihenhäusern mit jeweils
einer Einliegerwohnung
Silcherstraße 5
72631 Aichtal

RA

ROSTA + ARCHITECTEN

Ansichten Süd

Maßstab

Blattgröße

Datum

Planersteller

1:100

420*297 A3

05.04.2022

ra.dr




Bauvorhaben
Neubau von zwei Reihenhäusern mit jeweils
einer Einliegerwohnung
Silcherstraße 5
72631 Alchtal

२५

ra.dr

ALT

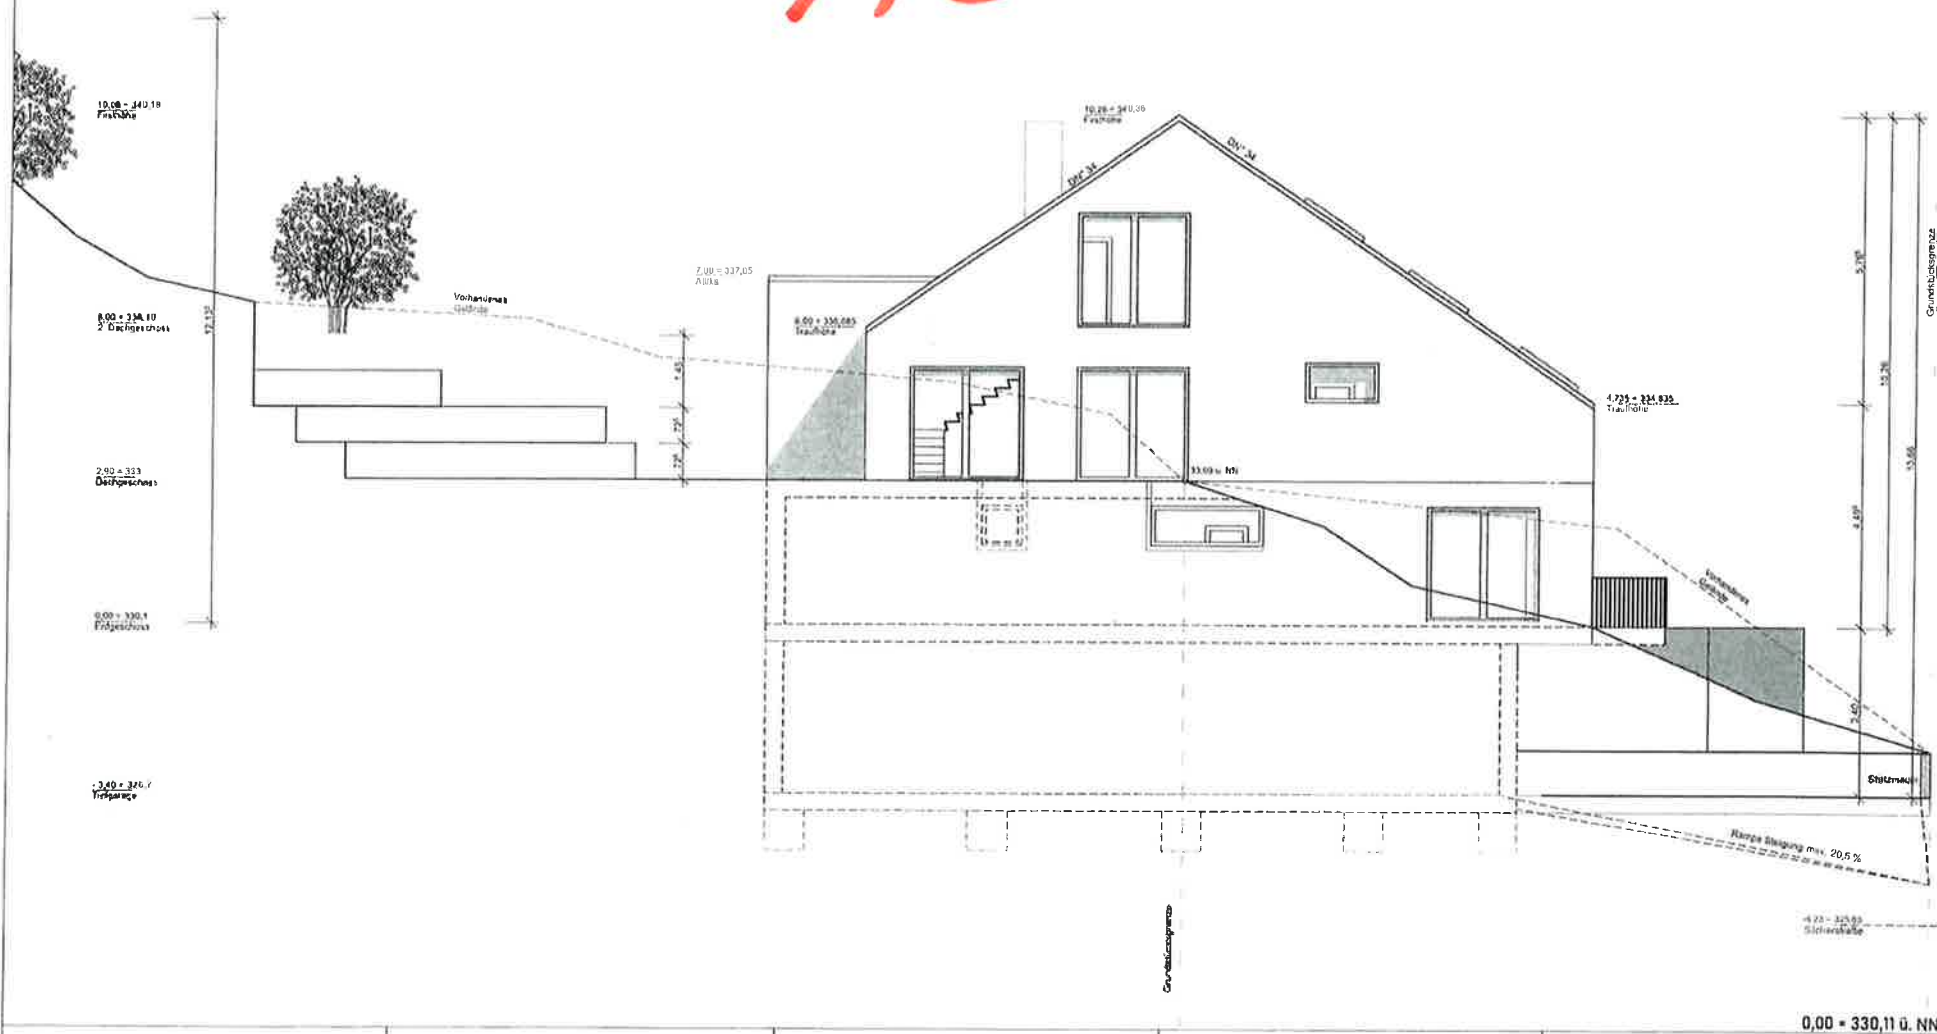

Bauvorhaben
Neubau von zwei Reihenhäusern mit jeweils
einer Einliegerwohnung
Silcherstraße 5
72631 Aichtal

72631 Aichtal

Ansichten Ost

Maßstab

Blattgröße

Datum

Planersteller


1: 100

420*297 A3

05.04.2021

RA.dr

ALT

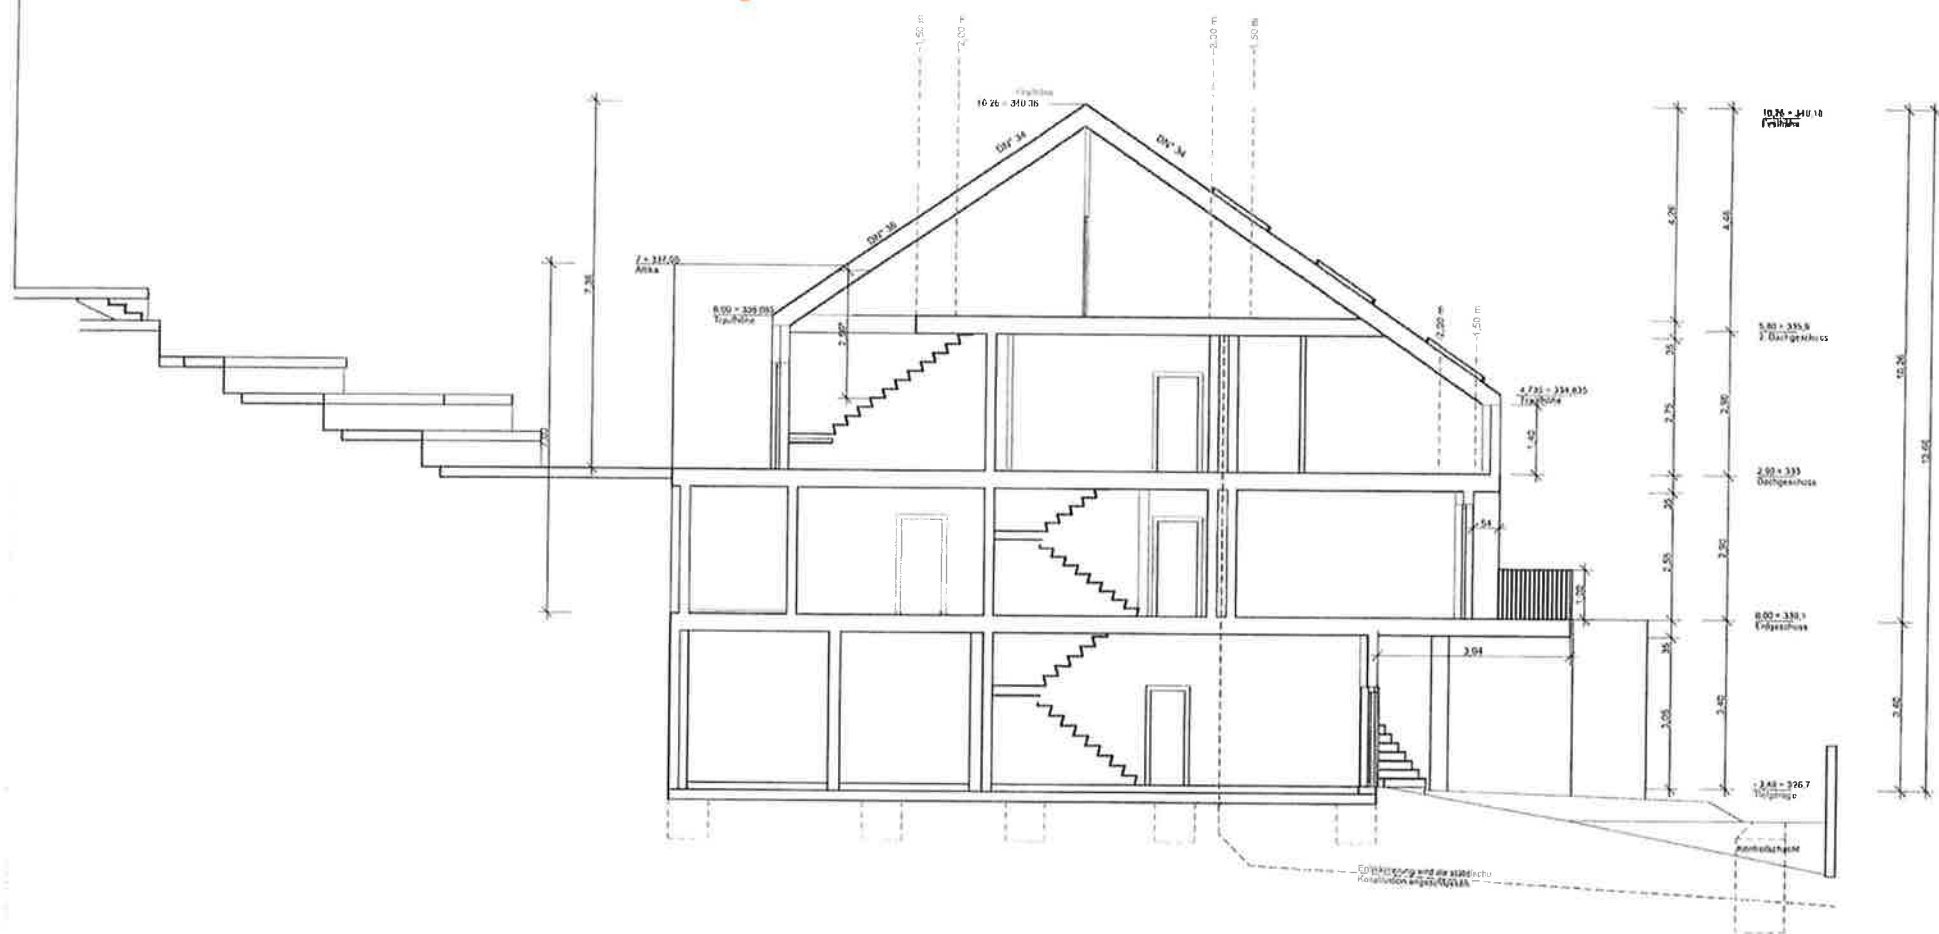

Bauvorhaben
Neubau von zwei Reihenhäusern mit jeweils
einer Einliegerwohnung
Sicherstraße 5
72631 Aichtal

7/

Schnitt 1-1

Maßstab	Blattgröße	Datum	Planersteller
1: 100	420*297 A3	05.04.2022	ra.dr