





**BAUVORHABEN :**

**NEUBAU EINES BÜROGEBÄUDES MIT LAGER  
MIT PKW-STELLPLÄTZEN  
BERTHA-BENZ-STRASSE, FLST-NR. 3434  
72631 AICHTAL**

**ANSICHT NORD**

**M. 1 / 100**

**DER BAUHERR: 30.01.2023**

**DER PLANVERFASSER:**

  
**SCHWENKEDEL + PARTNER mbB**  
**ARCHITEKTEN UND INGENIEUR**  
 Dipl.-Ing. Regine Schwenkedel-Mattern  
 Rötlenstraße 18 . 70794 Filderstadt



**BAUVORHABEN :**

**NEUBAU EINES BÜROGEBÄUDES MIT LAGER  
MIT PKW-STELLPLÄTZEN  
BERTHA-BENZ-STRASSE, FLST-NR. 3434  
72631 AICHTAL**


**ANSICHT SÜD**

**M. 1 / 100**

**DER BAUHERR: 30.01.2023**

**DER PLANVERFASSER:**

  
**SCHWENKEDEL + PARTNER mbB  
 ARCHITEKTEN UND INGENIEUR  
 Dipl.-Ing. Regine Schwenkedel-Mättern  
 Röttenstraße 18 . 70794 Filderstadt**

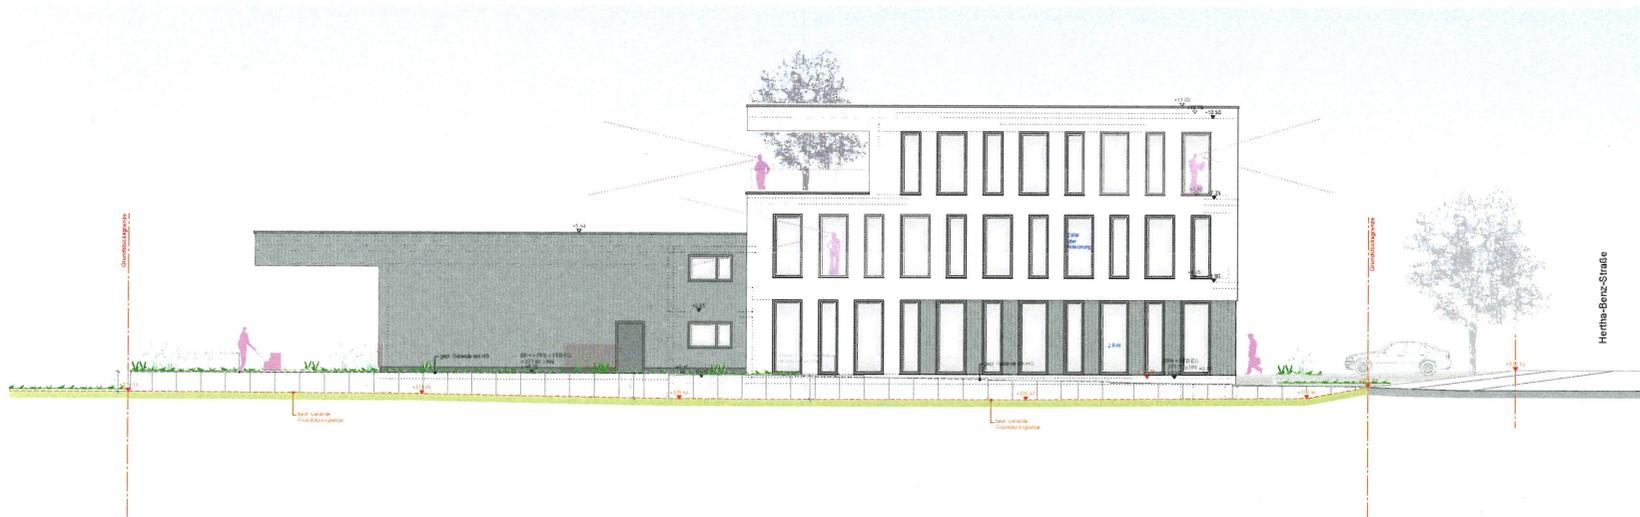

**BAUVORHABEN:**

NEUBAU EINES BÜROGEBÄUDES MIT LAGER  
MIT PKW-STELLPLÄTZEN  
BERTHA-BENZ-STRASSE, FLST-NR. 3434  
72631 AICHTAL

ANSICHT OST

M. 1 / 100

DER BAUHERR: 30.01.2023

DER PLANVERFASSER:

SCHWENKEDEL + PARTNER mbB  
ARCHITEKTEN UND INGENIEUR  
Dipl.-Ing. Regine Schwenkedel-Mallern  
Rötenstraße 18 · 70794 Filderstadt

