


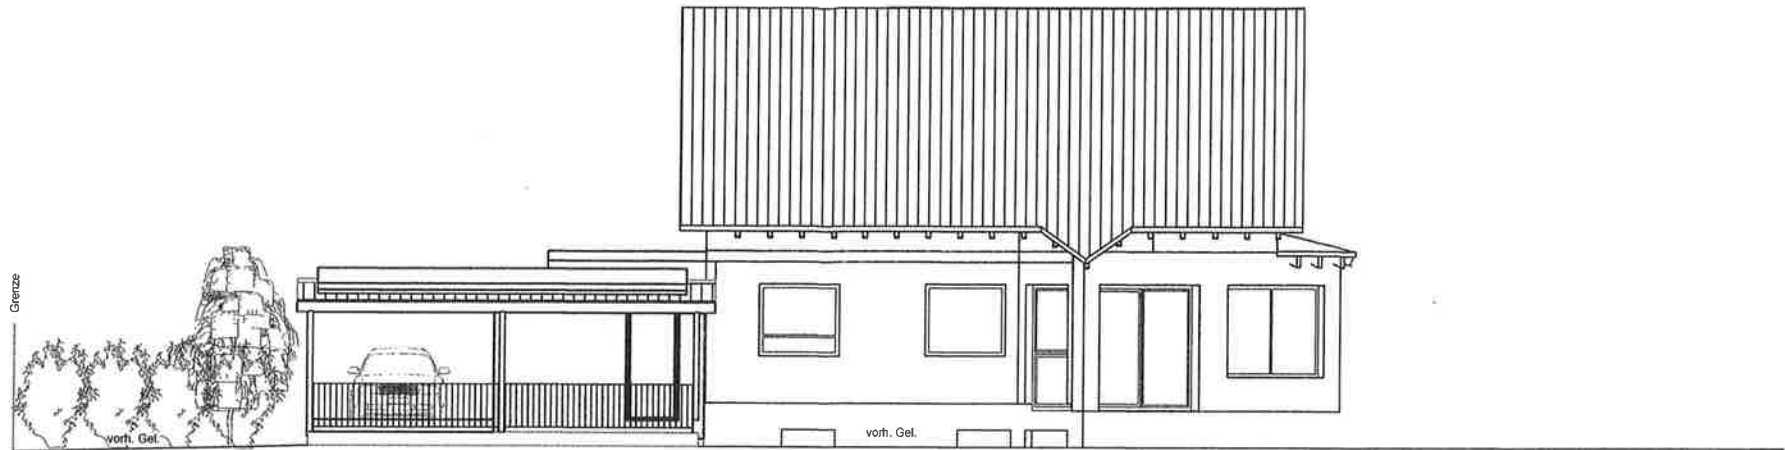


ANSICHT - SÜD



ANSICHT - WEST

PROJEKT: CARPORT	
BAUHERR:	
PLANINHALT: ANSICHT SÜD u. WEST	
DATUM 20.02.2023	MASSSTAB 1 : 100
BAUHERR / DATUM 25.2.2023 <i>Orhan Jani</i>	PLANVERFASSER <i>Jan</i>

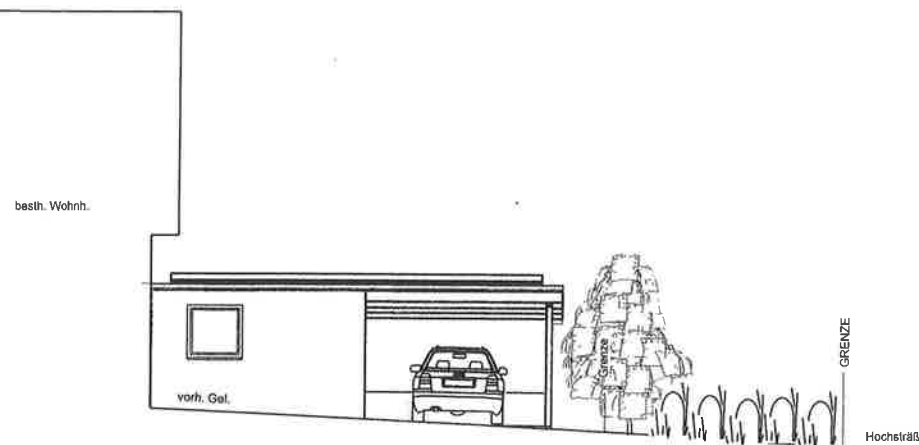


ANSICHT - NORD



ANSICHT - OST

PROJEKT: CARPORT	
BAUHERR:	
PLANINHALT: ANSICHT NORD u. OST	
DATUM 20.02.2023	MASSSTAB 1 : 100
BAUHERR / DATUM 25.2.2023 Ordnung TAX	PLANVERFASSER Hans

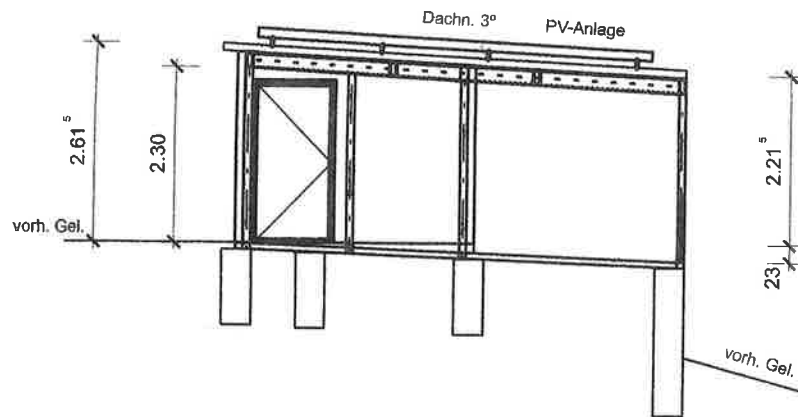

SCHNITT

PROJEKT: CARPORT	
BAUHERR:	
PLANINHALT: SCHNITT	
DATUM 20.02.2023	MASSSTAB 1 : 100
BAUHERR / DATUM 25.2.2023 <i>Oskar (an)</i>	PLANVERFASSER <i>[Signature]</i>