


Kreis Esslingen
Stadt Albstadt
Gemarkung Aich

LAGEPLAN

Zeichnerischer Teil zum Bauantrag
(§4 LBOVV0)

NORD

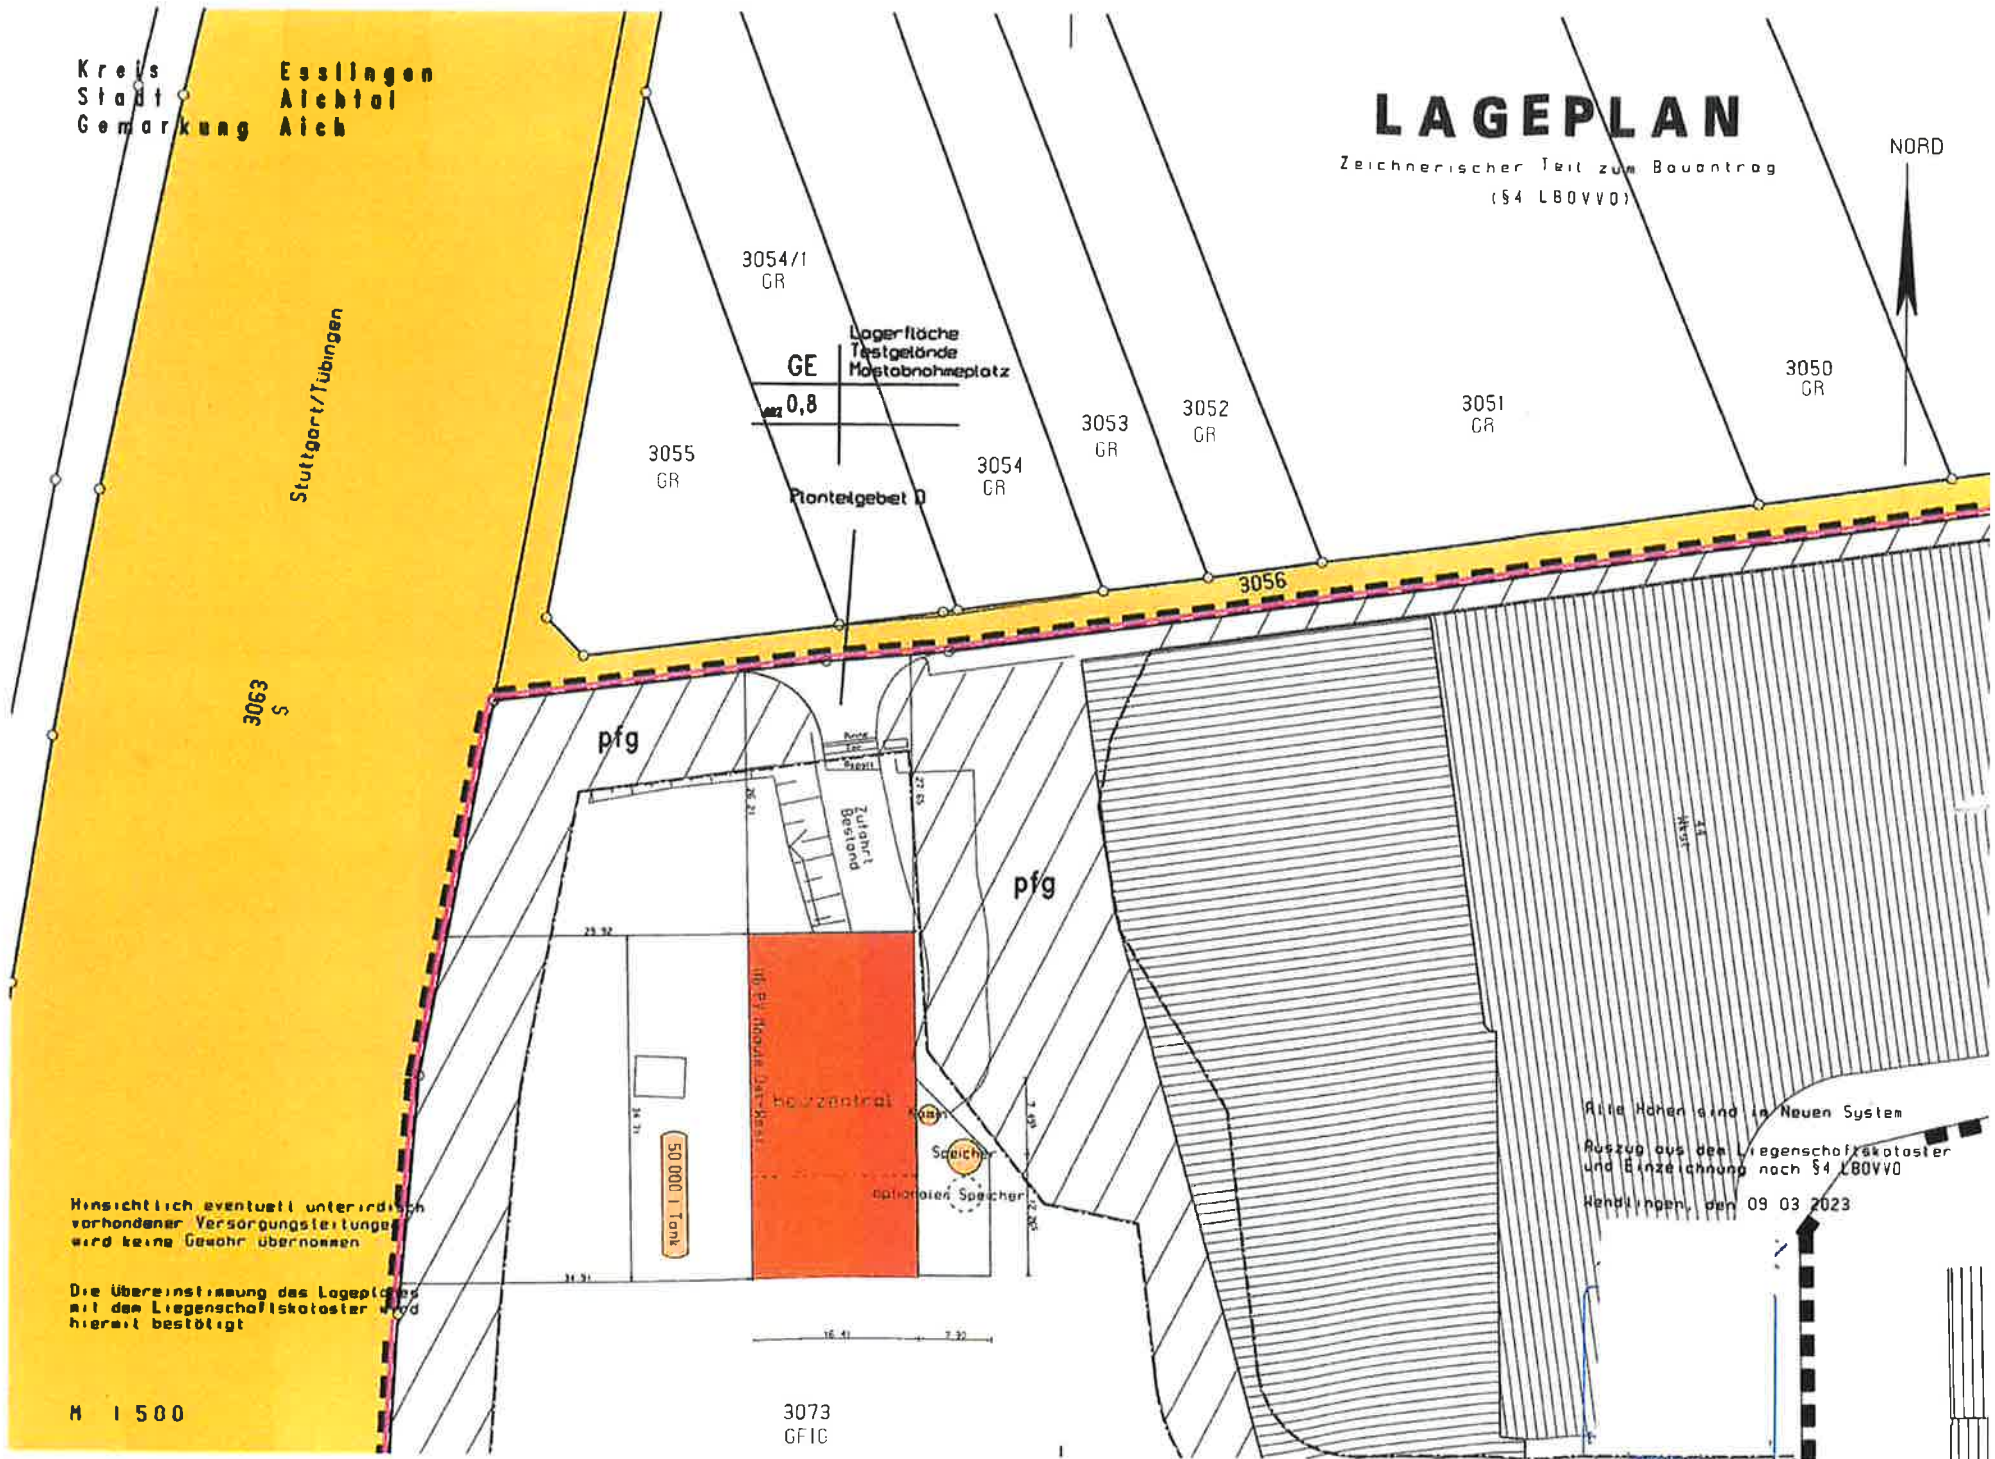

Hinsichtlich eventuell unterirdisch vorhandener Versorgungsleitungen wird keine Gewähr übernommen

Die Übereinstimmung des Lageplans mit dem Liegenschaftskataster wird hiermit bestätigt

M 1:500

3073
GFIC

Alle Höhen sind im Neuen System
Rückzug aus dem Liegenschaftskataster
und Einzeichnung nach §4 LBOVV0
Wendlingen, den 09.03.2023