

Landkreis: Esslingen
 Stadt: Aichtal
 Gemarkung: Aich

LAGEPLAN



-zeichnerischer Teil zum
 Bauantrag (§4 LBOVVO)

Genehmigt



durch Urkunde des
 Landratsamtes Esslingen

14. DEZ. 2020
 2930
 VBG-01025/2020

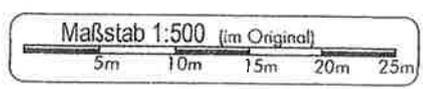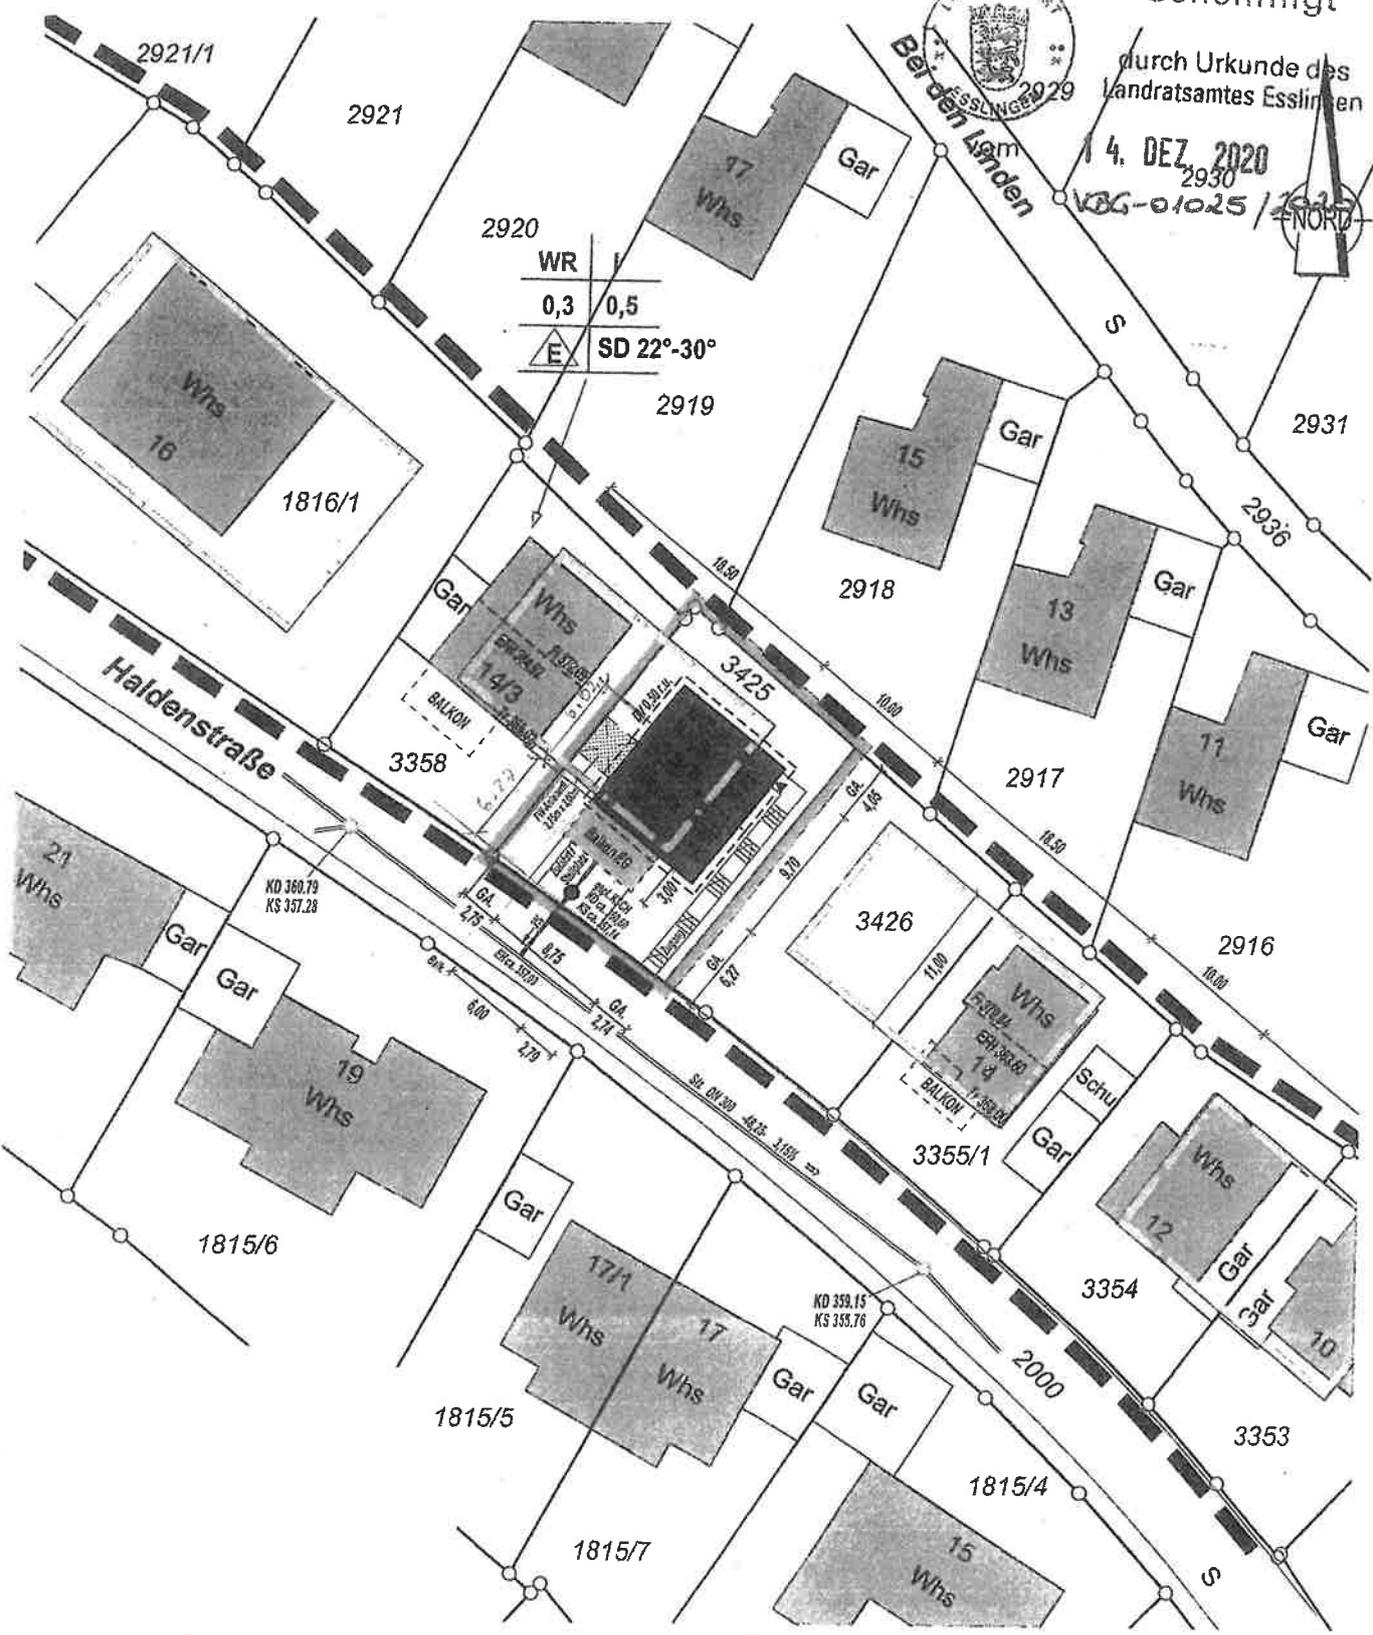

Sachverständiger für
 vermessungstechnische Ingenieurarbeiten
 und nach dem Bauordnungsrecht,
 zugelassen durch das
 Innenministerium Baden-Württemberg

Auftragsnr.: kh-2020/207