

M 1/100

Bauvorhaben


Anbau Personen-Aufzug
u. Errichtung
Stellplatzüberdachungen m. PV

Betriebsgebäude
im Gewerbegebiet "Riedwiesen"
Stockwiesen 2
72631 Aichtal-Aich

G. Deng
Auftraggeber/In

Katja Restifo
Im Zeilfeld 64
72631 Aichtal-Aich

Anerkannt

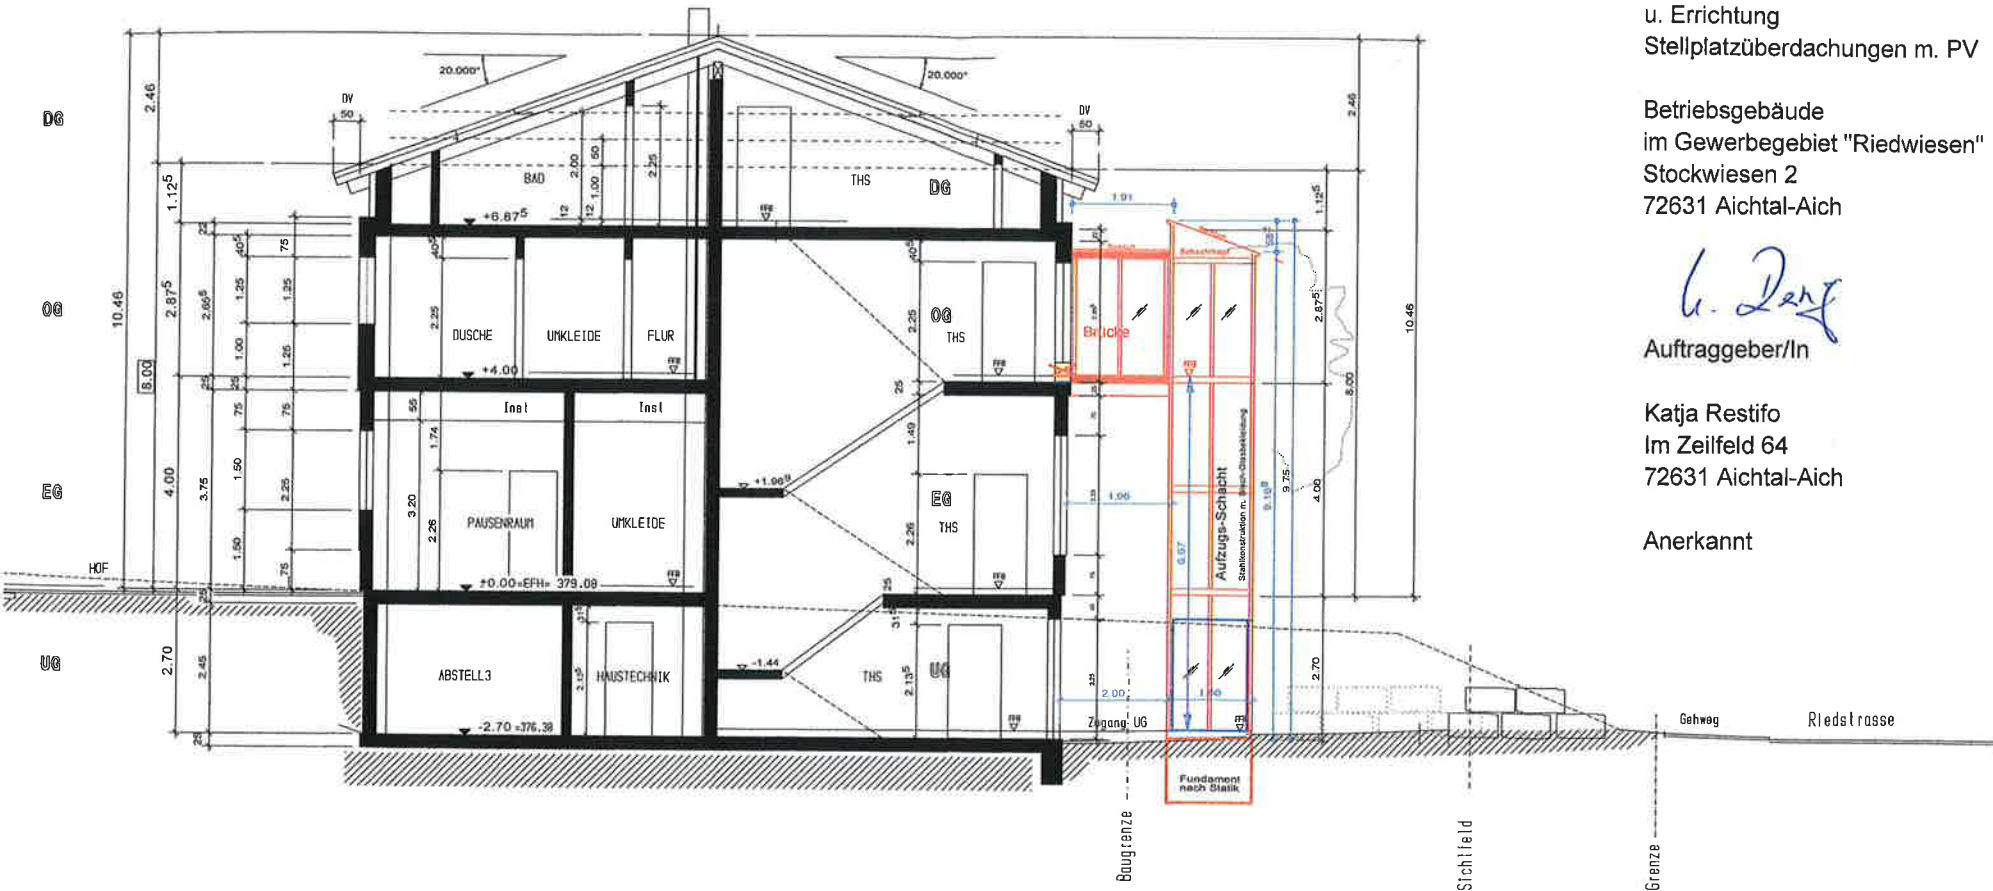

Gefertigt 10/03/2023

ANSICHT
SÜD

M 1/100

Bauvorhaben


Anbau Personen-Aufzug
u. Errichtung
Stellplatzüberdachungen m. PV

Betriebsgebäude
im Gewerbegebiet "Riedwiesen"
Stockwiesen 2
72631 Aichtal-Aich

K. Restifo
Auftraggeber/In

Katja Restifo
Im Zeilfeld 64
72631 Aichtal-Aich

Anerkannt

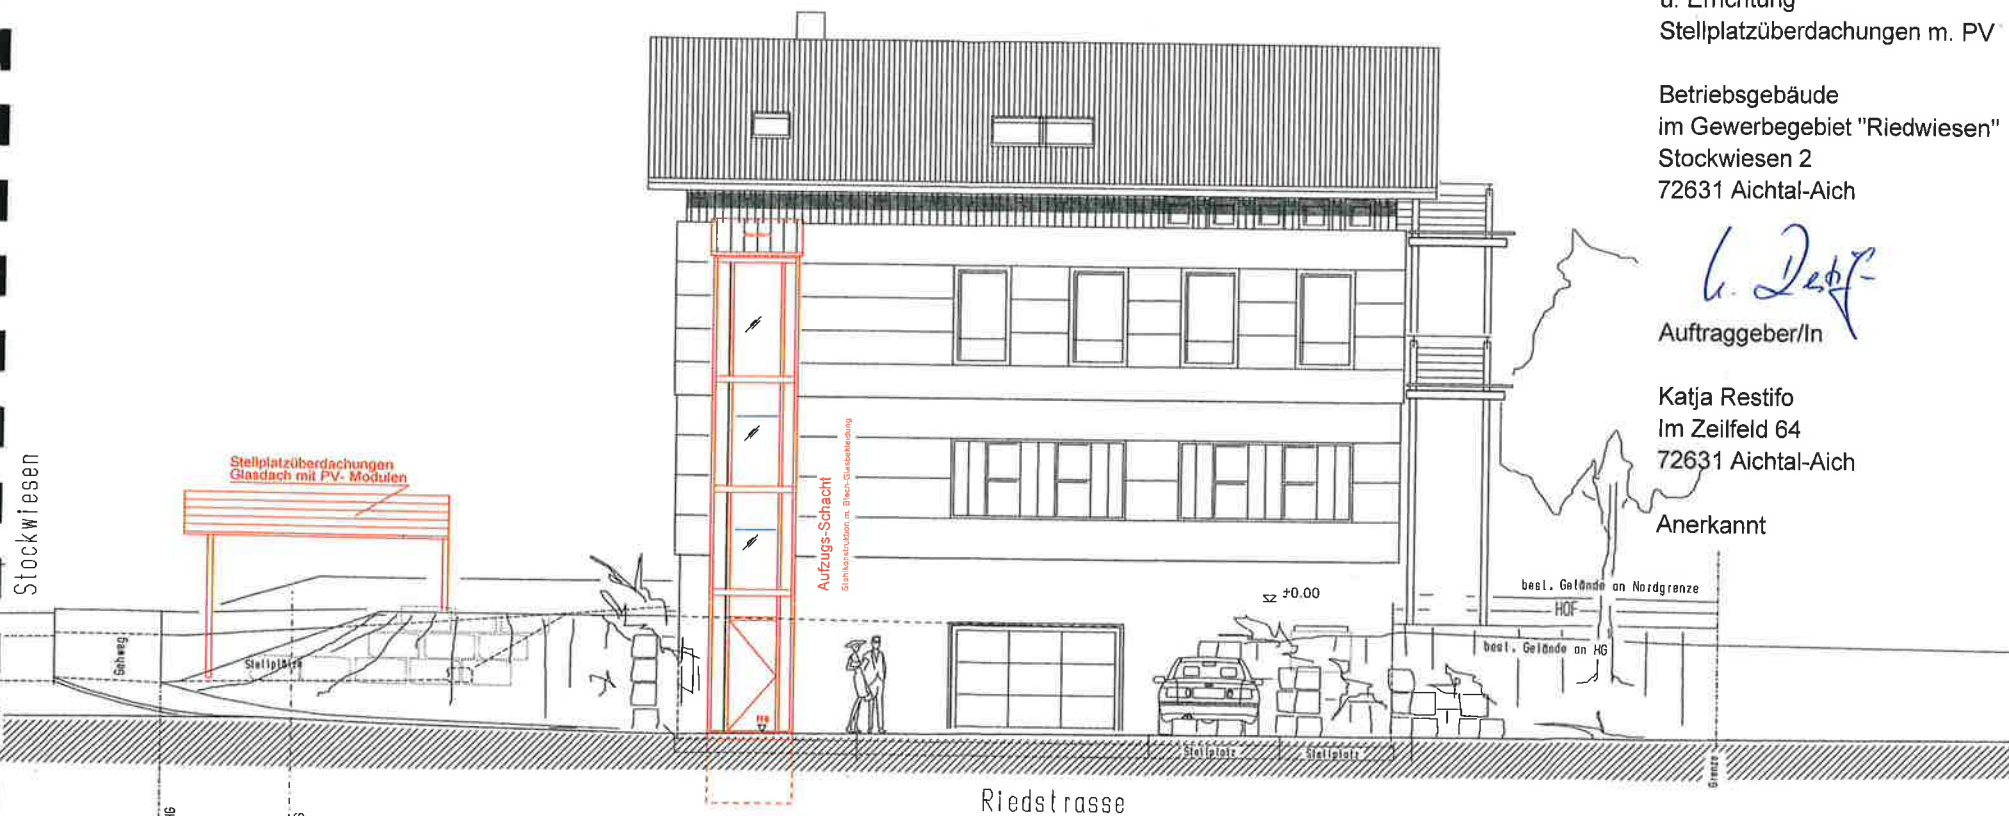

Gefertigt 10/03/2023

ANSICHT WEST

M 1/100

Bauvorhaben

Anbau Personen-Aufzug
u. Errichtung
Stellplatzüberdachungen m. PV


Betriebsgebäude
im Gewerbegebiet "Riedwiesen"
Stockwiesen 2
72631 Aichtal-Aich

L. Jethf

Auftraggeber/In

Katja Restifo
Im Zeilfeld 64
72631 Aichtal-Aich

Anerkannt

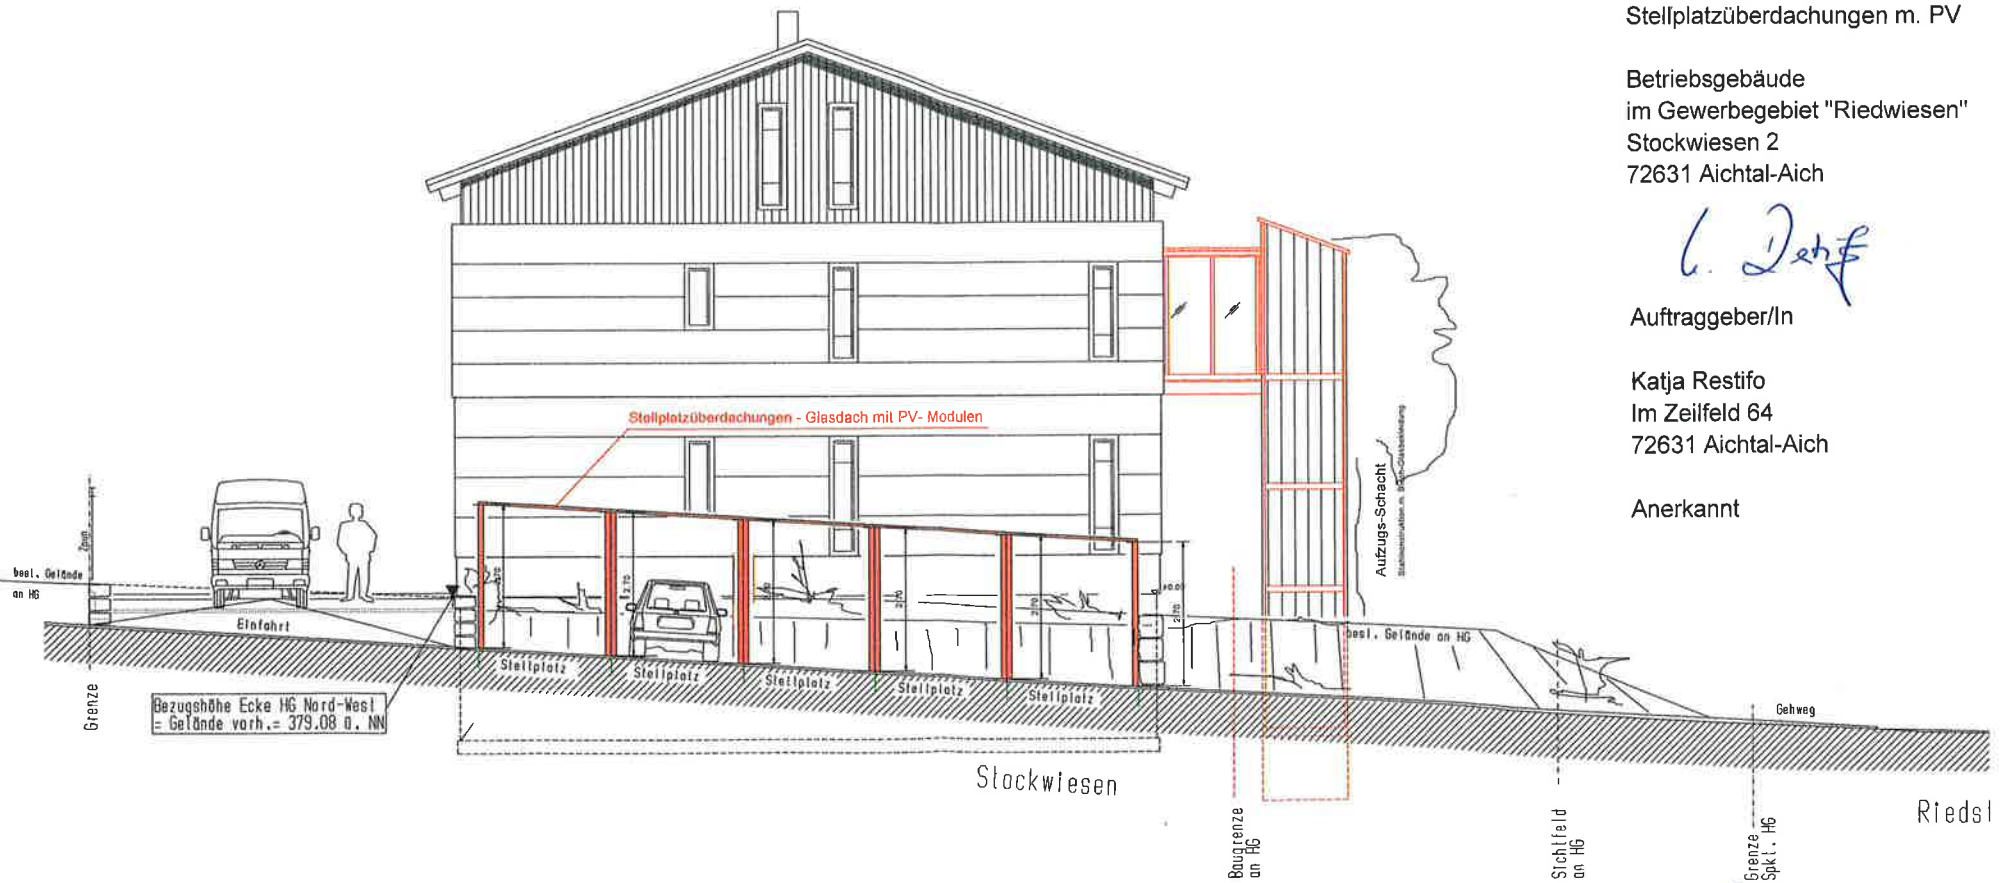

Gefertigt 10/03/2023

ANSICHT OST

M 1/100

Bauvorhaben

Anbau Personen-Aufzug
u. Errichtung
Stellplatzüberdachungen m. PV


Betriebsgebäude
im Gewerbegebiet "Riedwiesen"
Stockwiesen 2
72631 Aichtal-Aich

G. Dohf

Auftraggeber/In

Katja Restifo
Im Zeilfeld 64
72631 Aichtal-Aich

Anerkannt

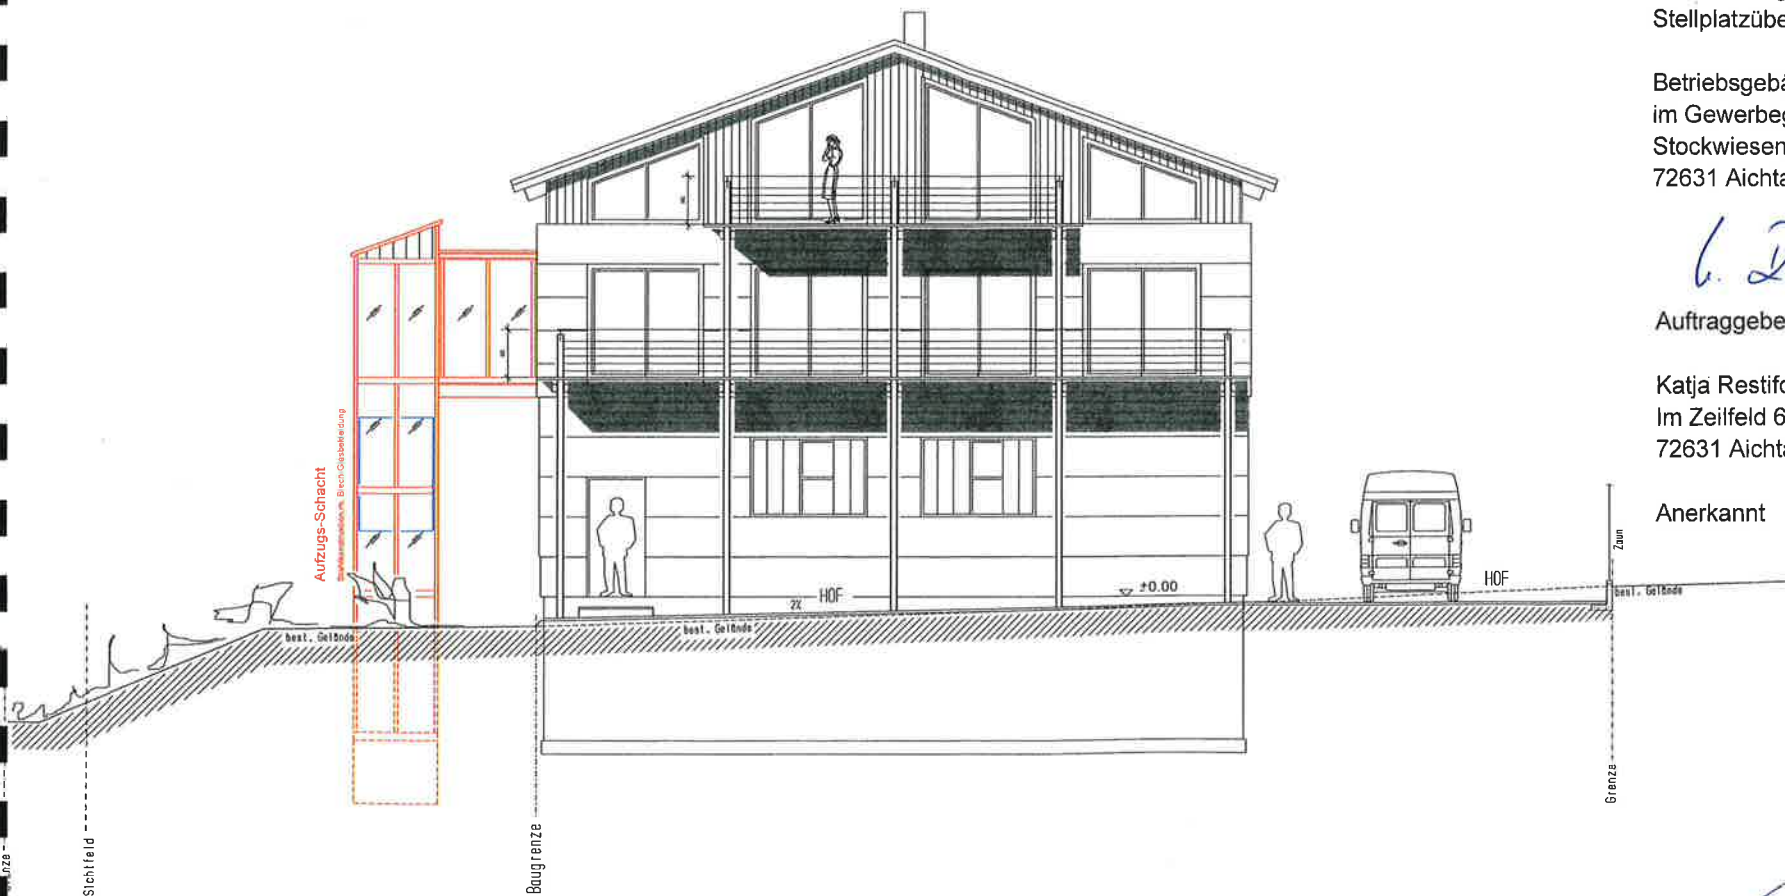

Gefertigt 10/03/2023

ANSICHT NORD

M 1/100

Bauvorhaben

Anbau Personen-Aufzug
u. Errichtung
Stellplatzüberdachungen m. PV


Betriebsgebäude
im Gewerbegebiet "Riedwiesen"
Stockwiesen 2
72631 Aichtal-Aich

K. Restifo

Auftraggeber/In

Katja Restifo
Im Zeilfeld 64
72631 Aichtal-Aich

Anerkannt

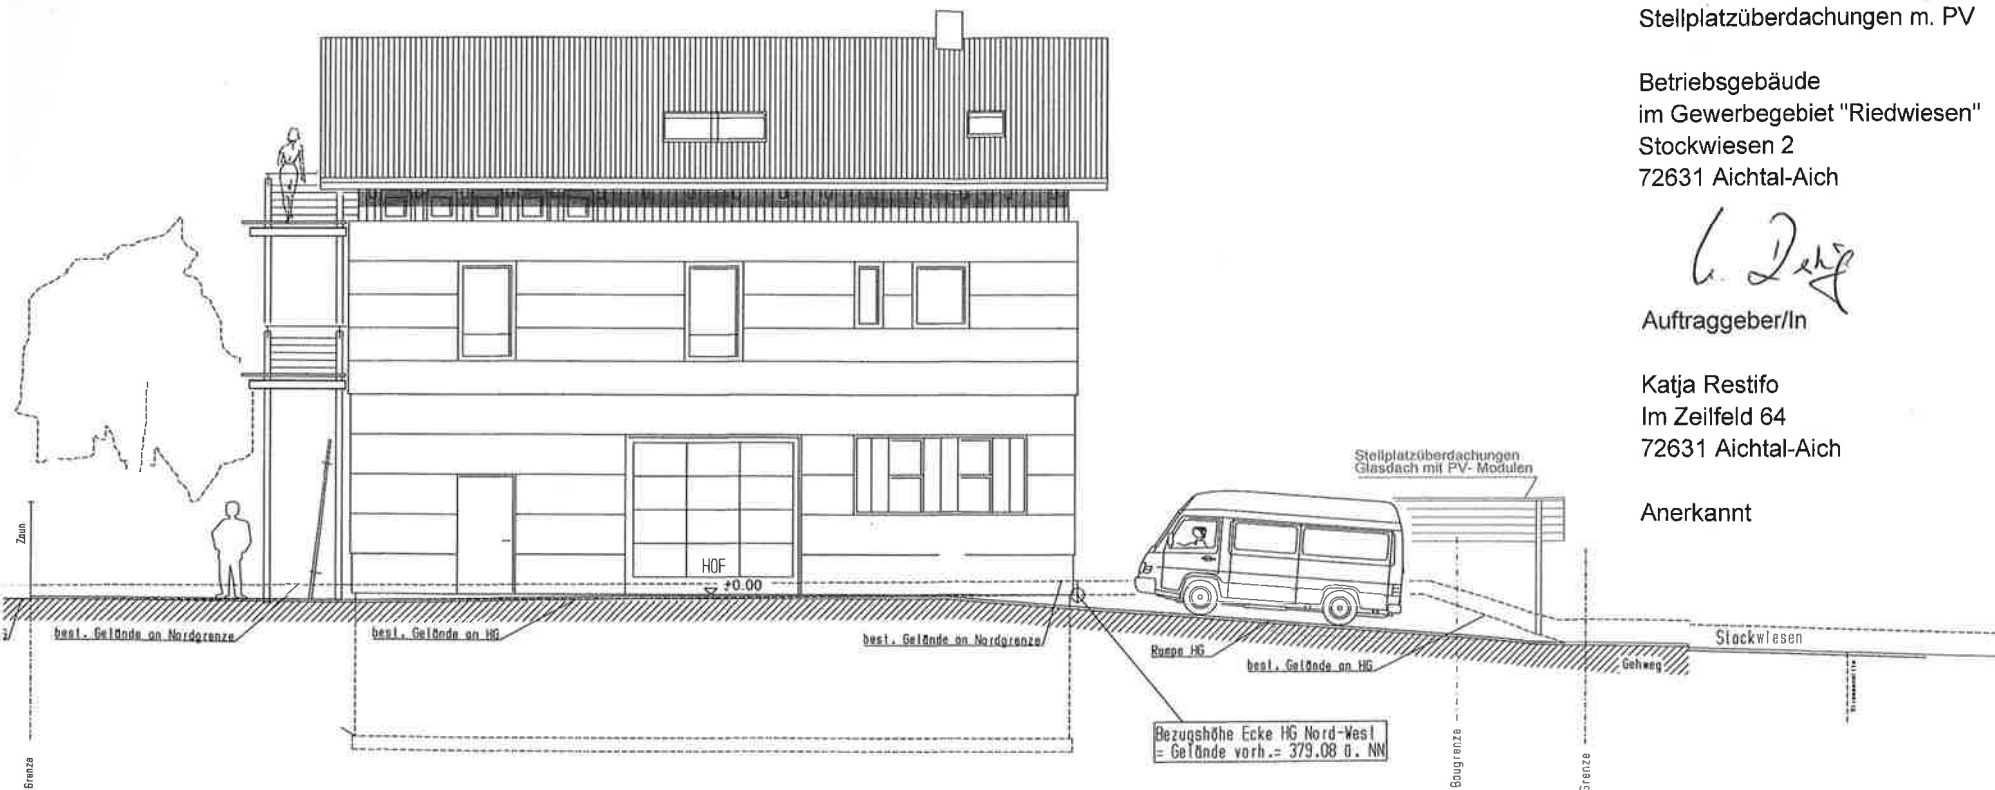

Gefertigt 10/03/2023