



BEST. WOHNHAUS
 MAIENWEG 11
 72631 AICHTAL-NEUENHAUS

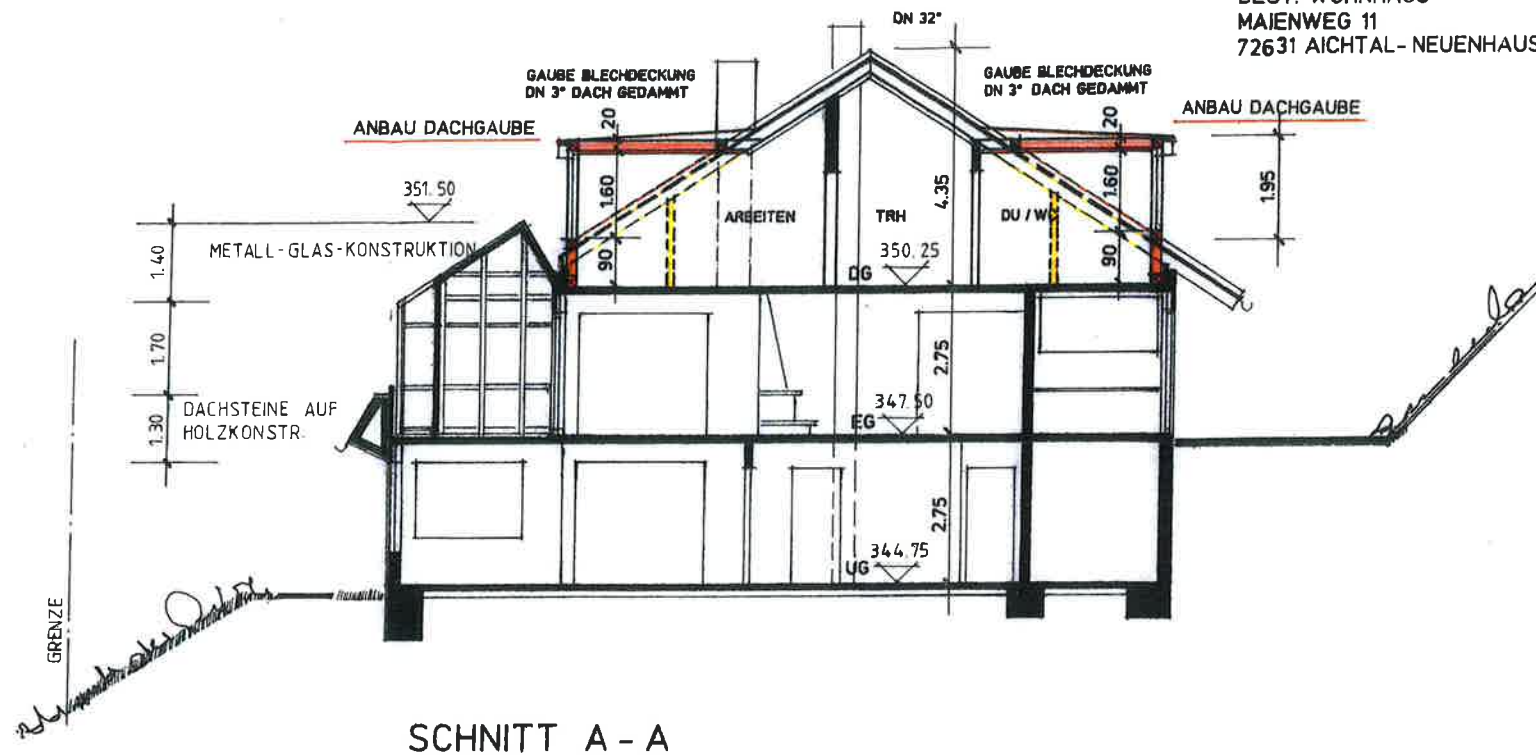


OSTANSICHT

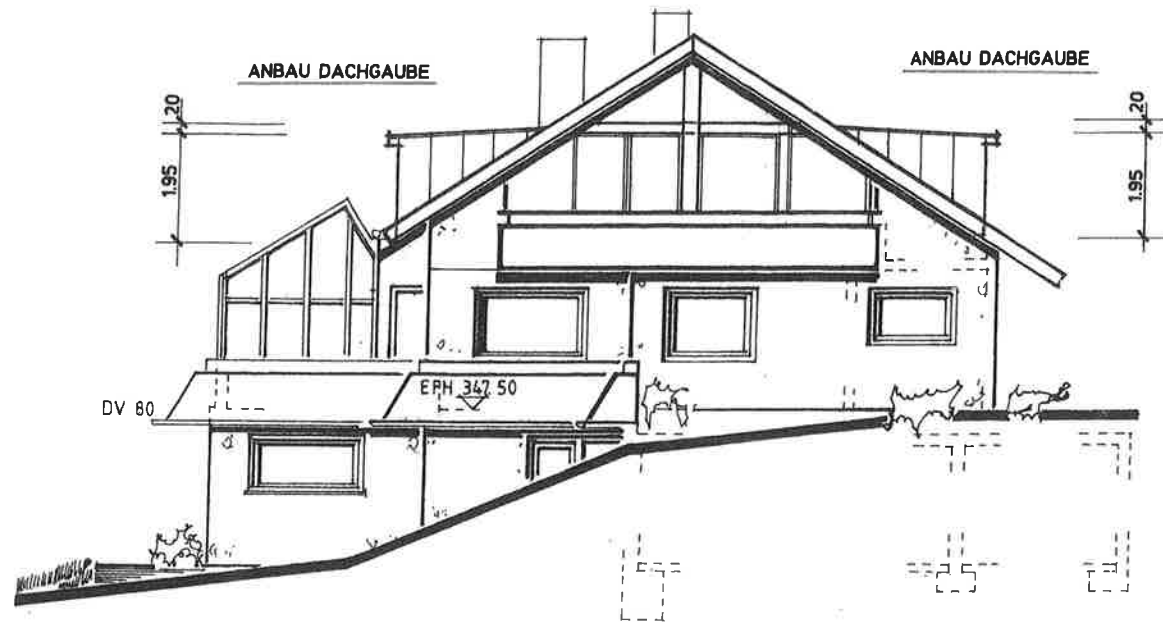


BEST. WOHNHAUS
MAIENWEG 11
72631 AICHTAL-NEUENHAUS

BEST. WOHNHAUS
MAIENWEG 11
72631 AICHTAL-NEUENHAUS

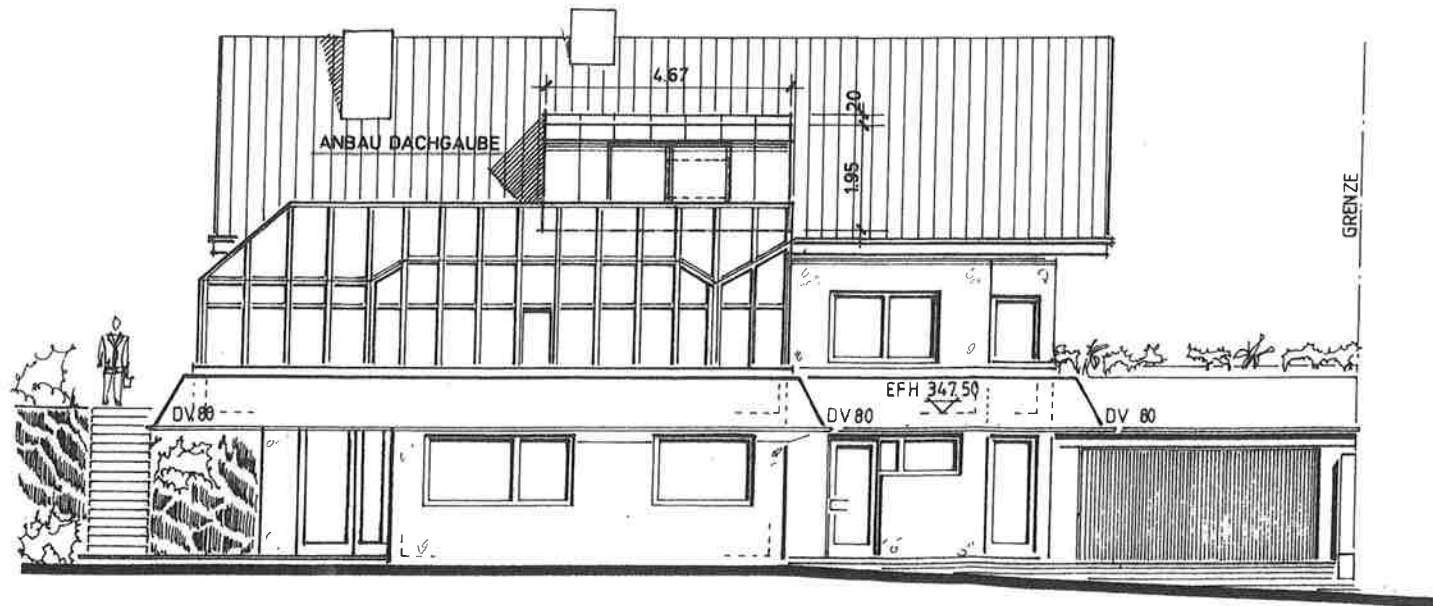


SÜDANSICHT

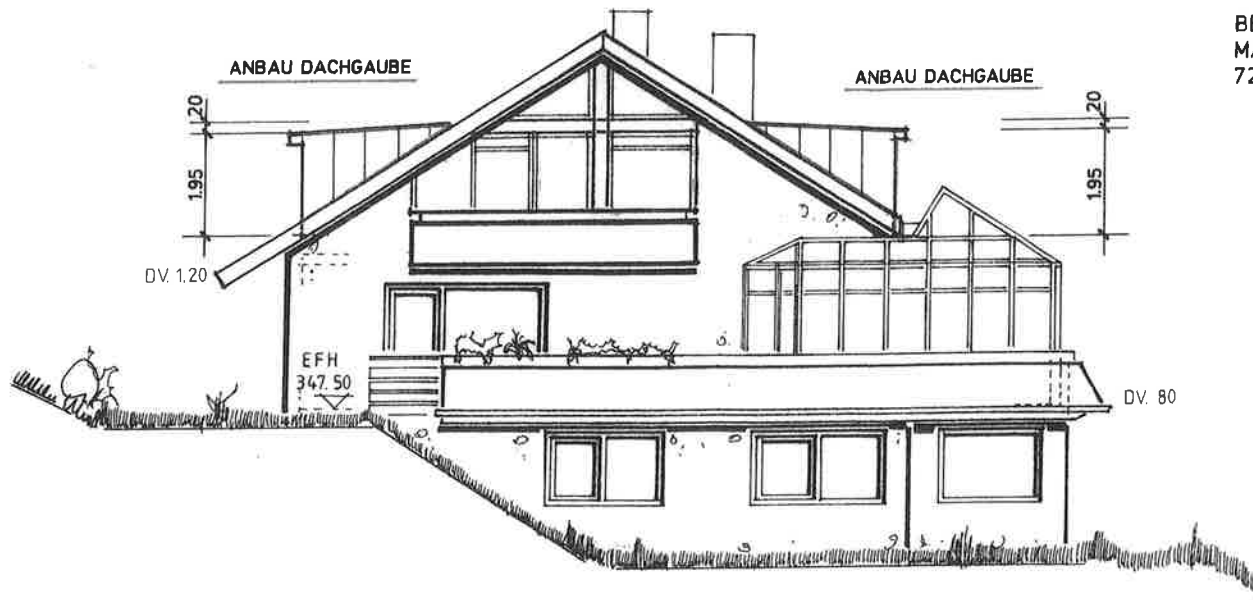

BEST. WOHNHAUS
MAIENWEG 11
72631 AICHTAL-NEUENHAUS

WESTANSICHT

BEST. WOHNHAUS
MAIENWEG 11
72631 AICHTAL- NEUENHAUS

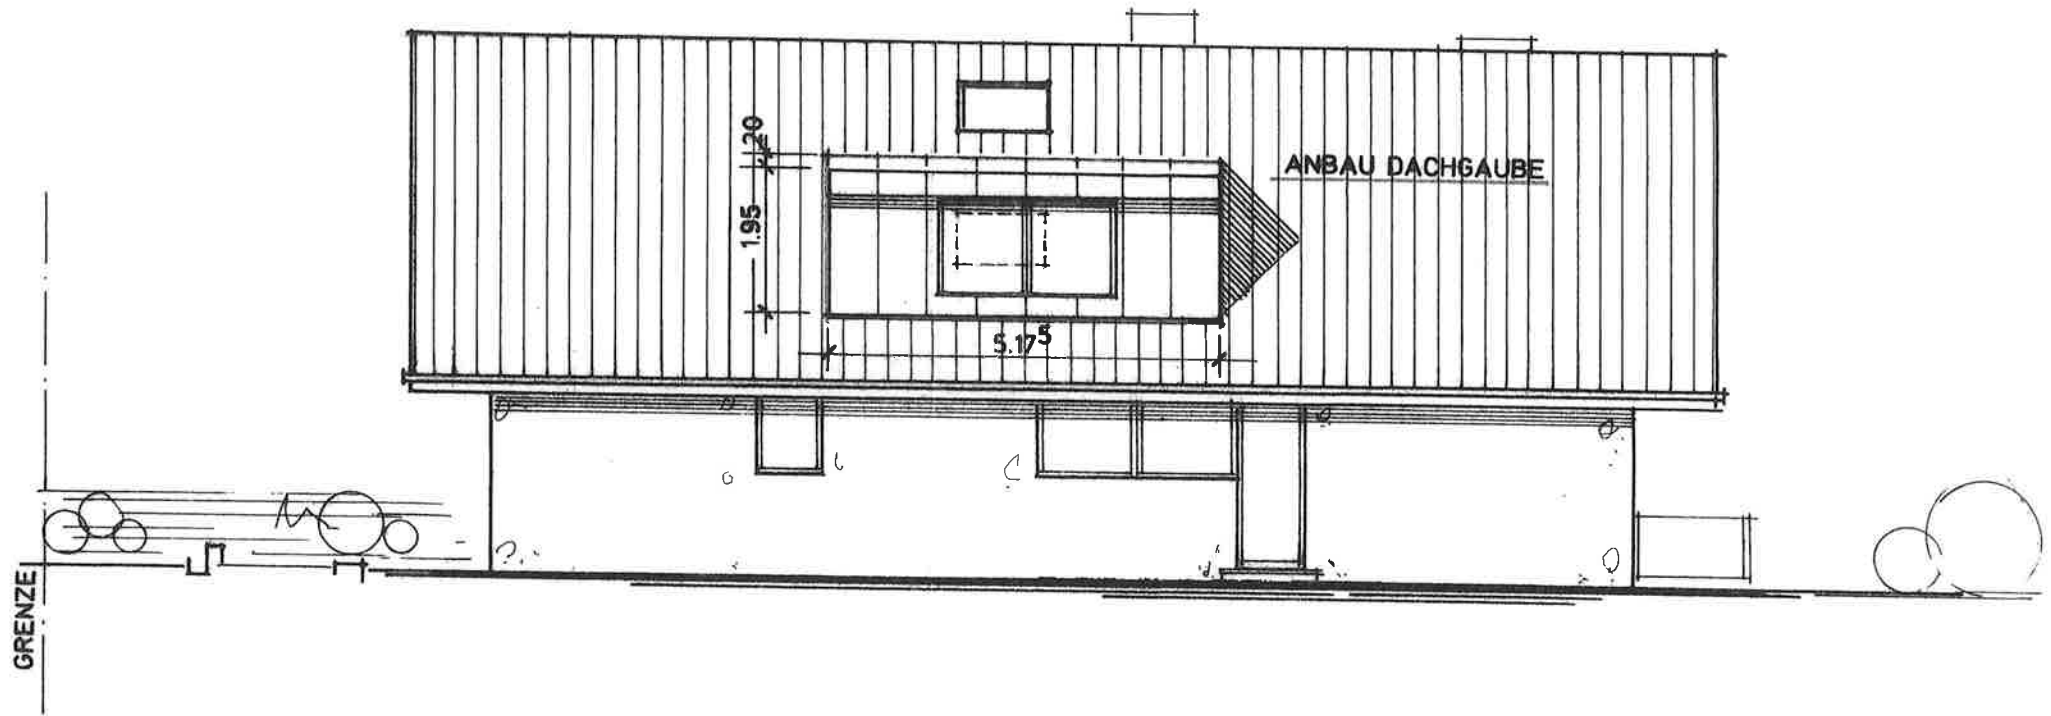

NORDANSICHT