

Nachbar Nord,
Lindenstraße 10

Ansicht Nord

327,32
First

323,15
Gaube(OK Dachrand)

320,74
Trauflinie (OK Dachrand)

315,00 üNN = OKFB EG

310,00 üNN

Extensive Begrünung

Mastleuchte Bestand

Stützmauer Neu

Gehweg

Straße

Stützmauer Nachbar

314,76

314,75

315,38

Bestehendes Gelände am Hausgrund

Grundstücksgrenze

316,79

316,79

316,12

315,87

Neues Gelände

314,89

314,85

314,89

314,89

314,81

Ansicht Ost

Satteldach Neigung 47°

323.80 üNN = OKFB Dachaufbau

327,32 First

320,74

328,42

Lindenstraße 10

321,84

315.00 üNN = OKFB EG

Extensive Begrünung

Extensive Begrünung

Grundstücksgrenze

Grundstücksgr.

324,23

Lindenstraße 6

318,95

314,02

315,58

315,89

315,81

Bestehendes Gelände

316,58

316,79


310,00 üNN

Neues Gelände


315,81


315,00

316,58

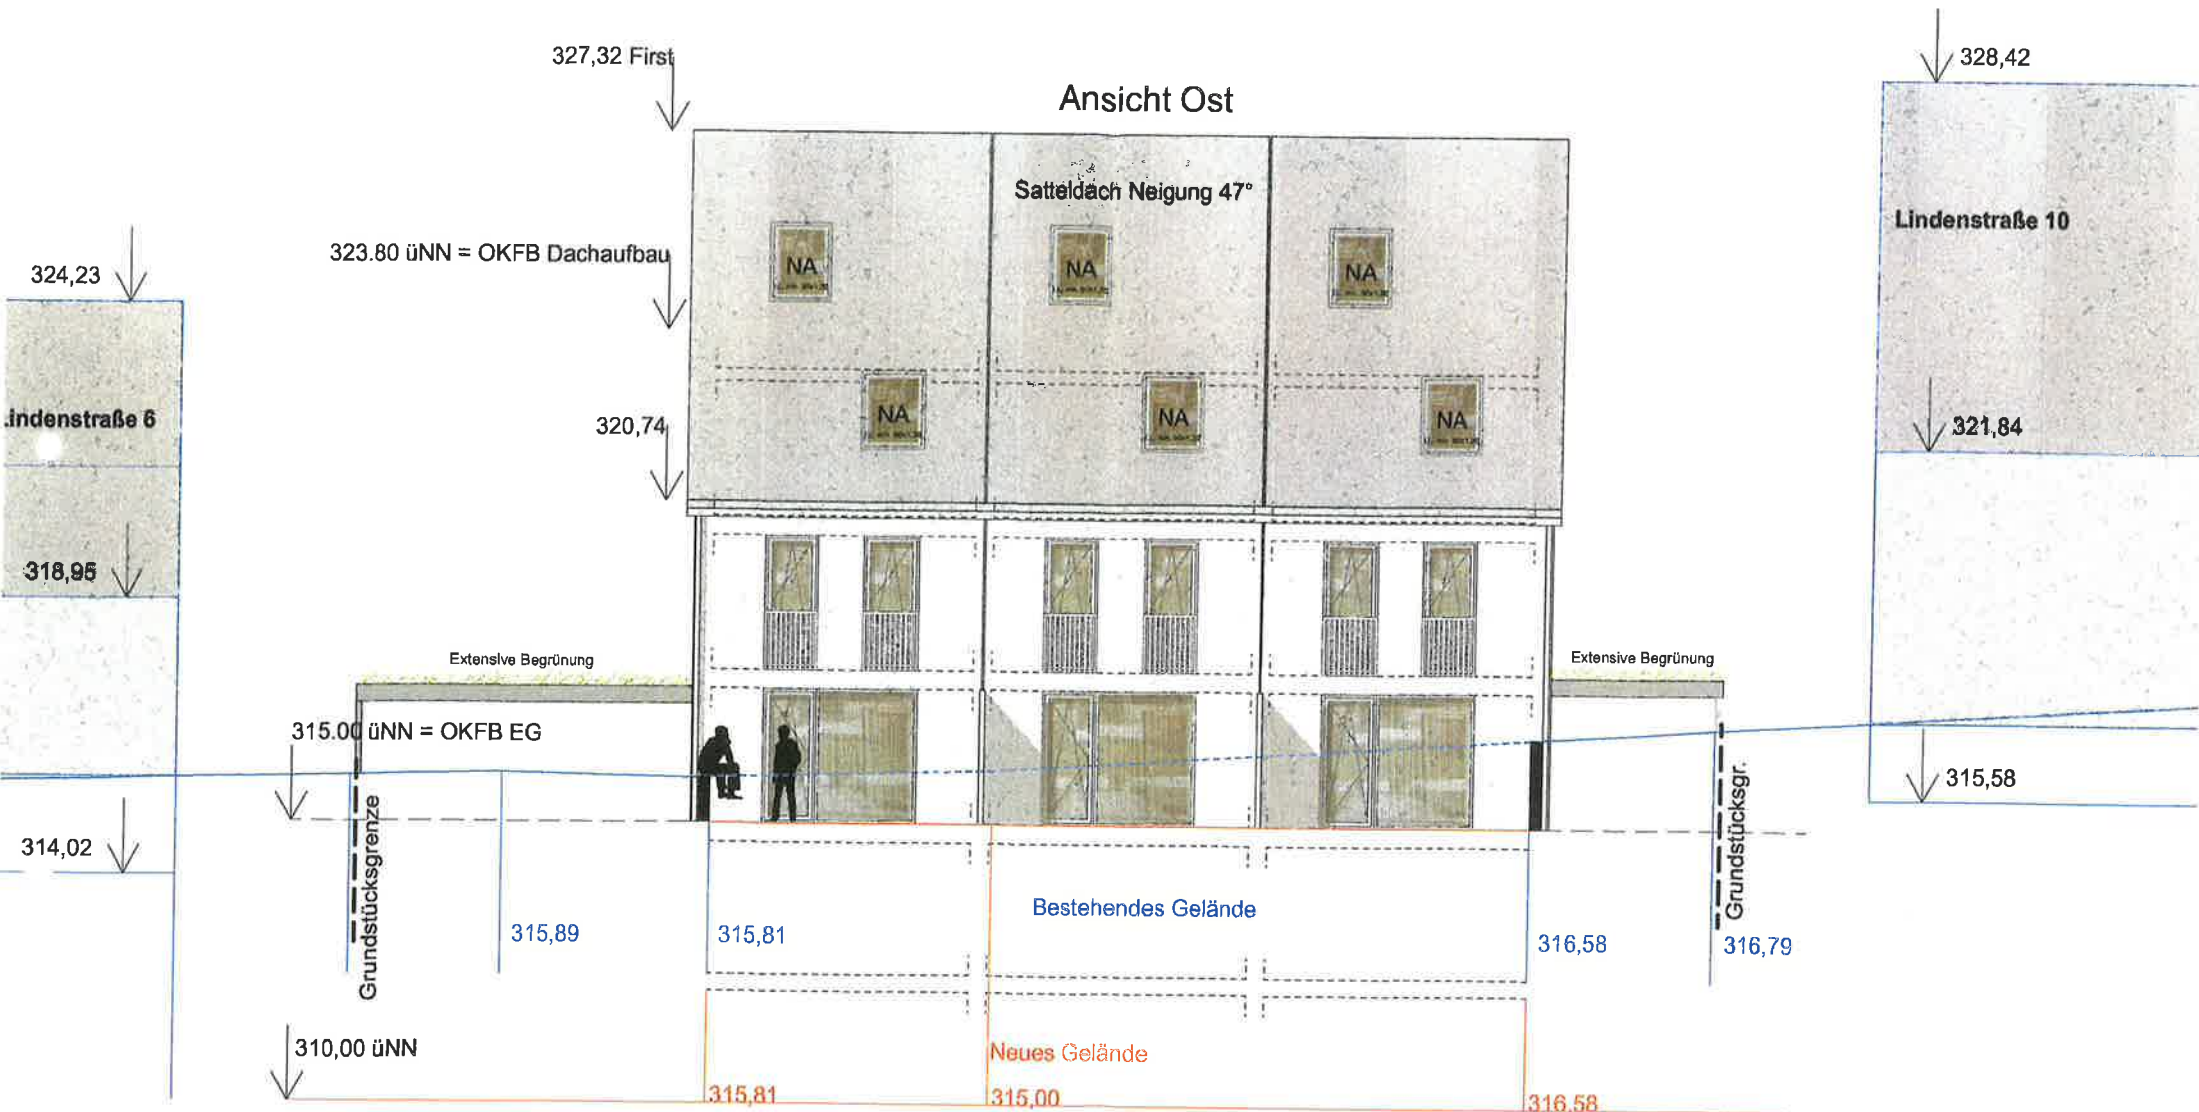

Ansicht Süd

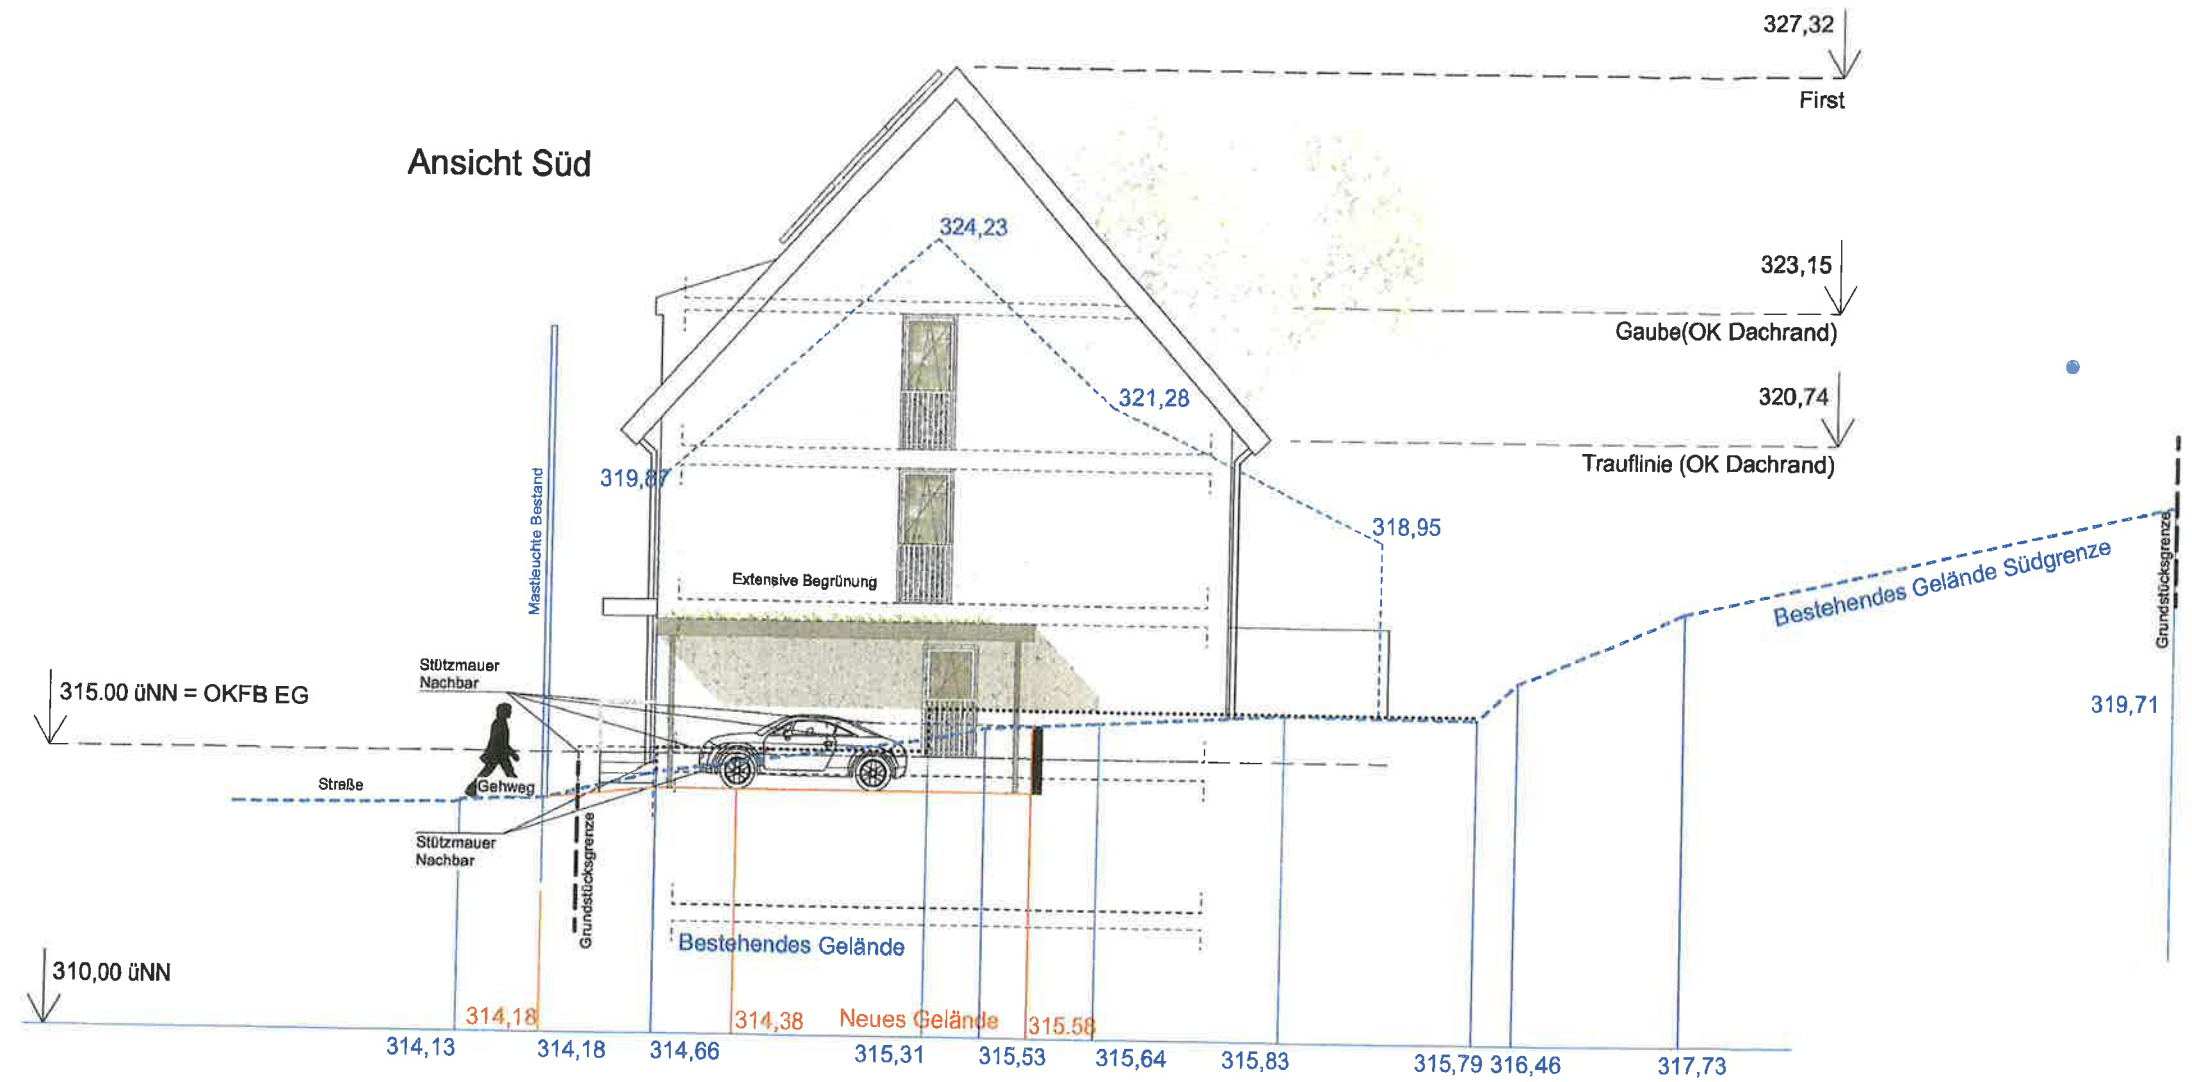

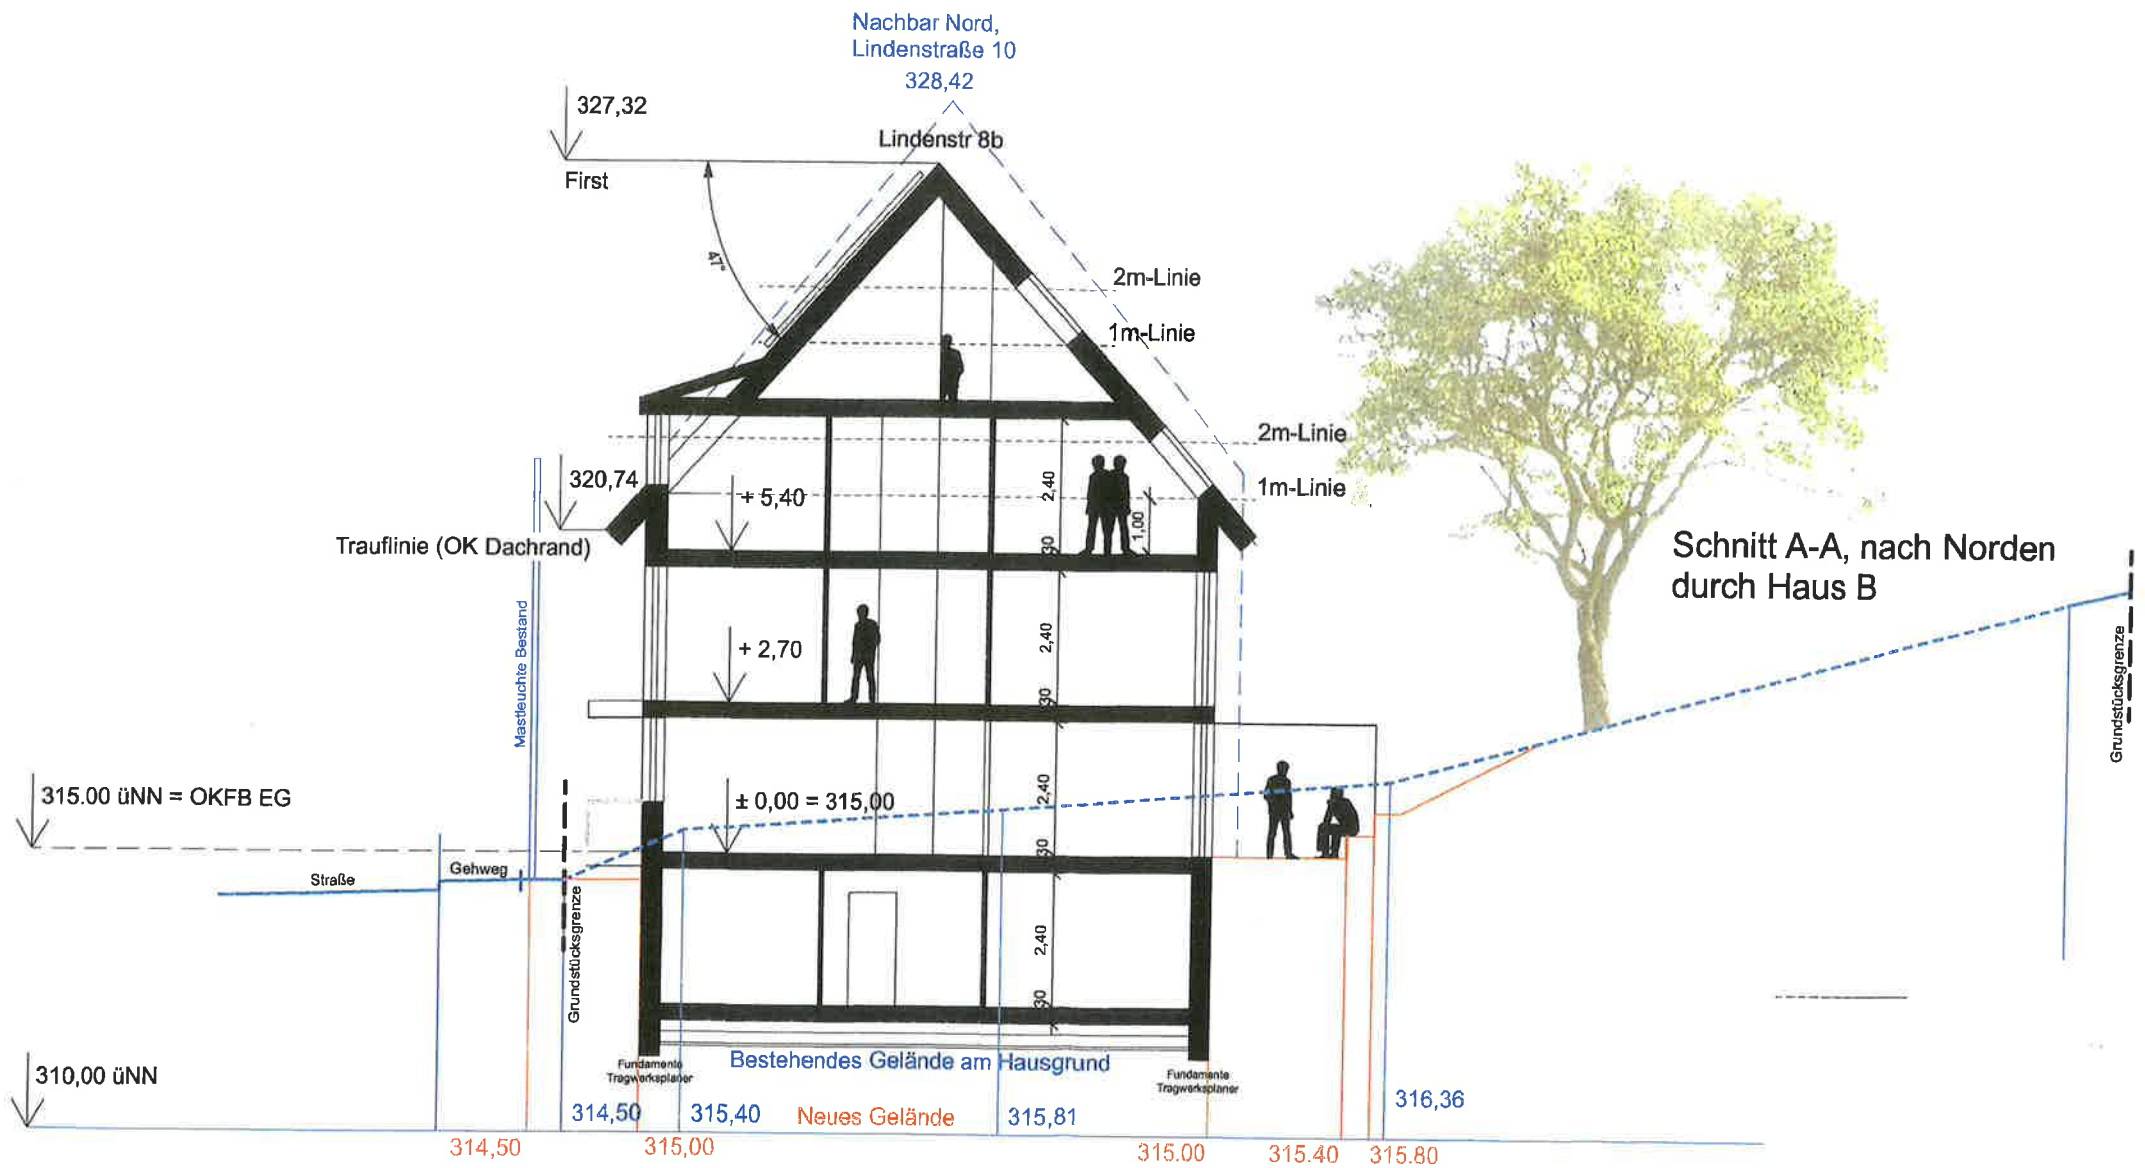

First

