


[illegible]

Planverfasser

4 Datum 27.04.2023
Maßstab 1 : 100
Plan Schnitt S1



Ansicht Nord

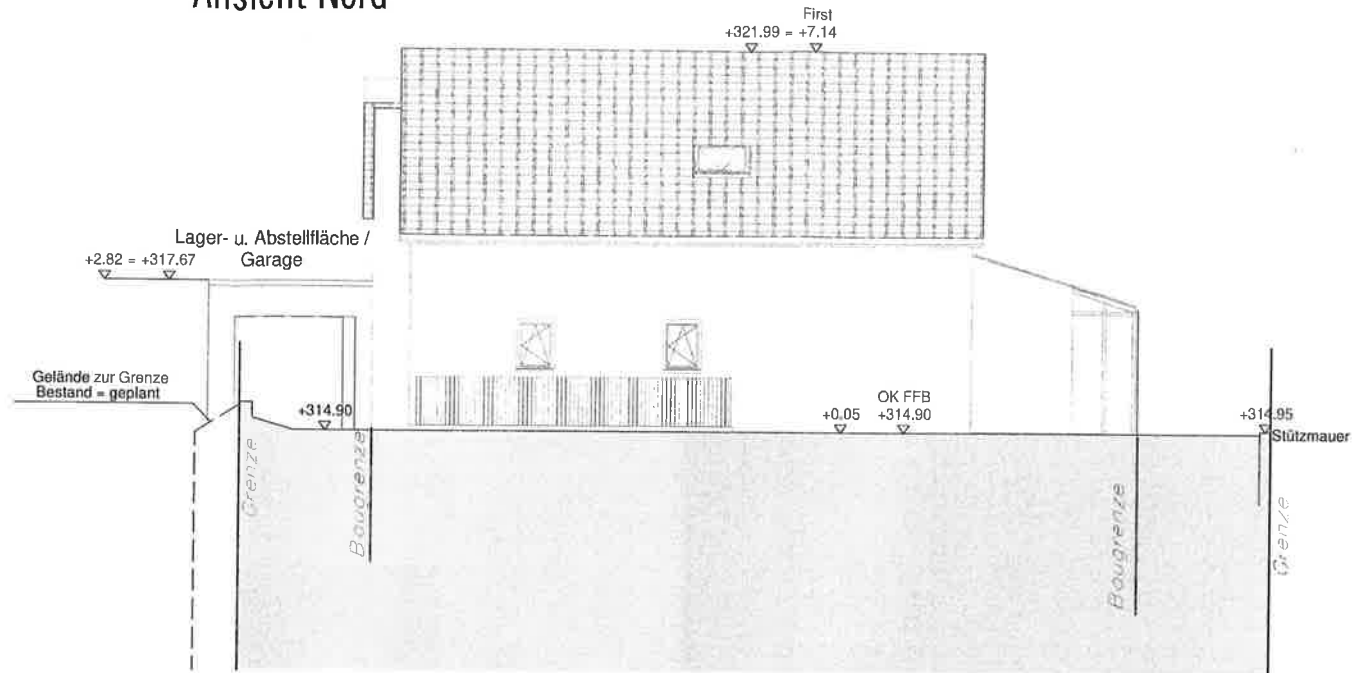

Bauherr

Planverfasser


Projekt Erstellung einer Garage und eines Nebengebäudes
Albstraße 3/3,
72631 Aichtal - Grötzingen

Bauherr

Datum 27.04.2023
Maßstab 1 : 100
Plan Ansicht Nord



Ansicht Ost

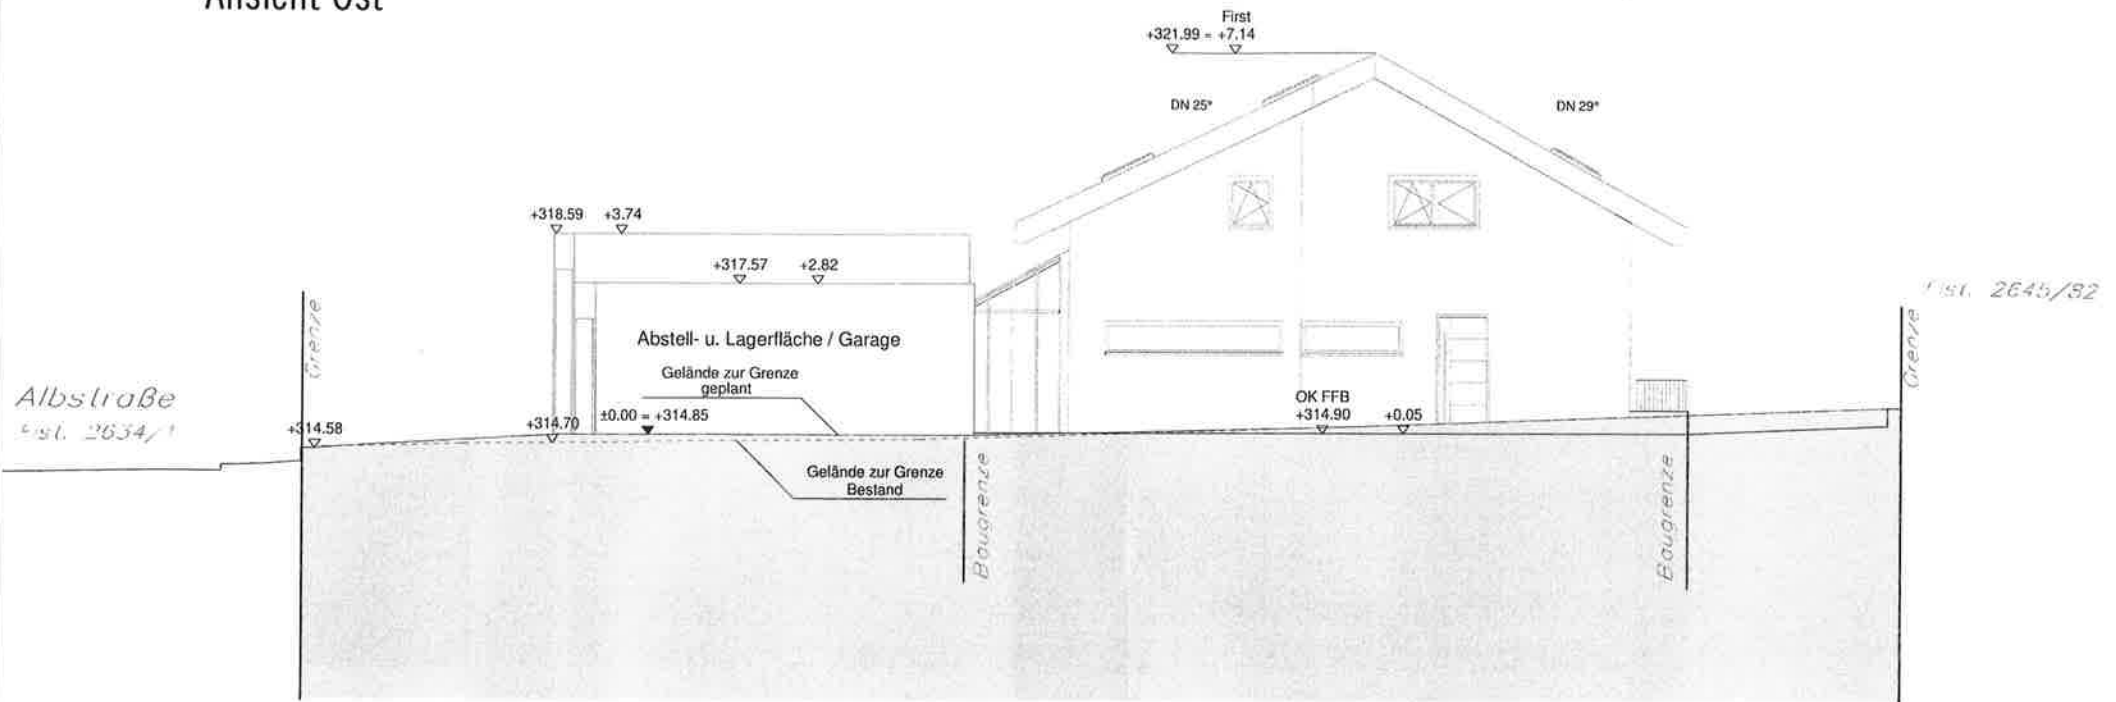

Projekt Erstellung einer Garage und eines
Nebengebäudes
Albstraße 3/3,
72631 Aichtal - Grötzingen

bH


Bauherr

Planverfasser

Datum 27.04.2023
Maßstab 1 : 100
Plan Ansicht Ost



Ansicht Süd

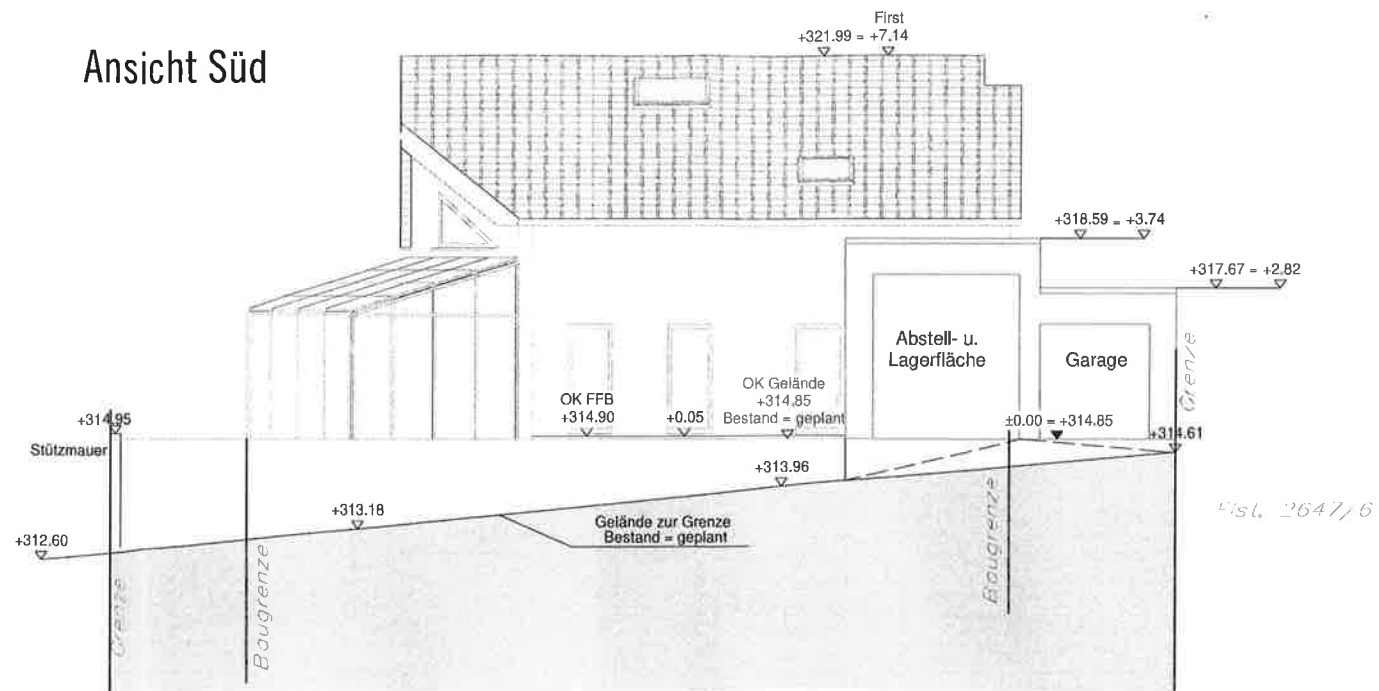

Bauherr


Planverfasser

Projekt Erstellung einer Garage und eines
Nebengebäudes
Albstraße 3/3,
72631 Aichtal - Grötzingen

Datum 27.04.2023
Maßstab 1 : 100
Plan Ansicht Süd



Ansicht West

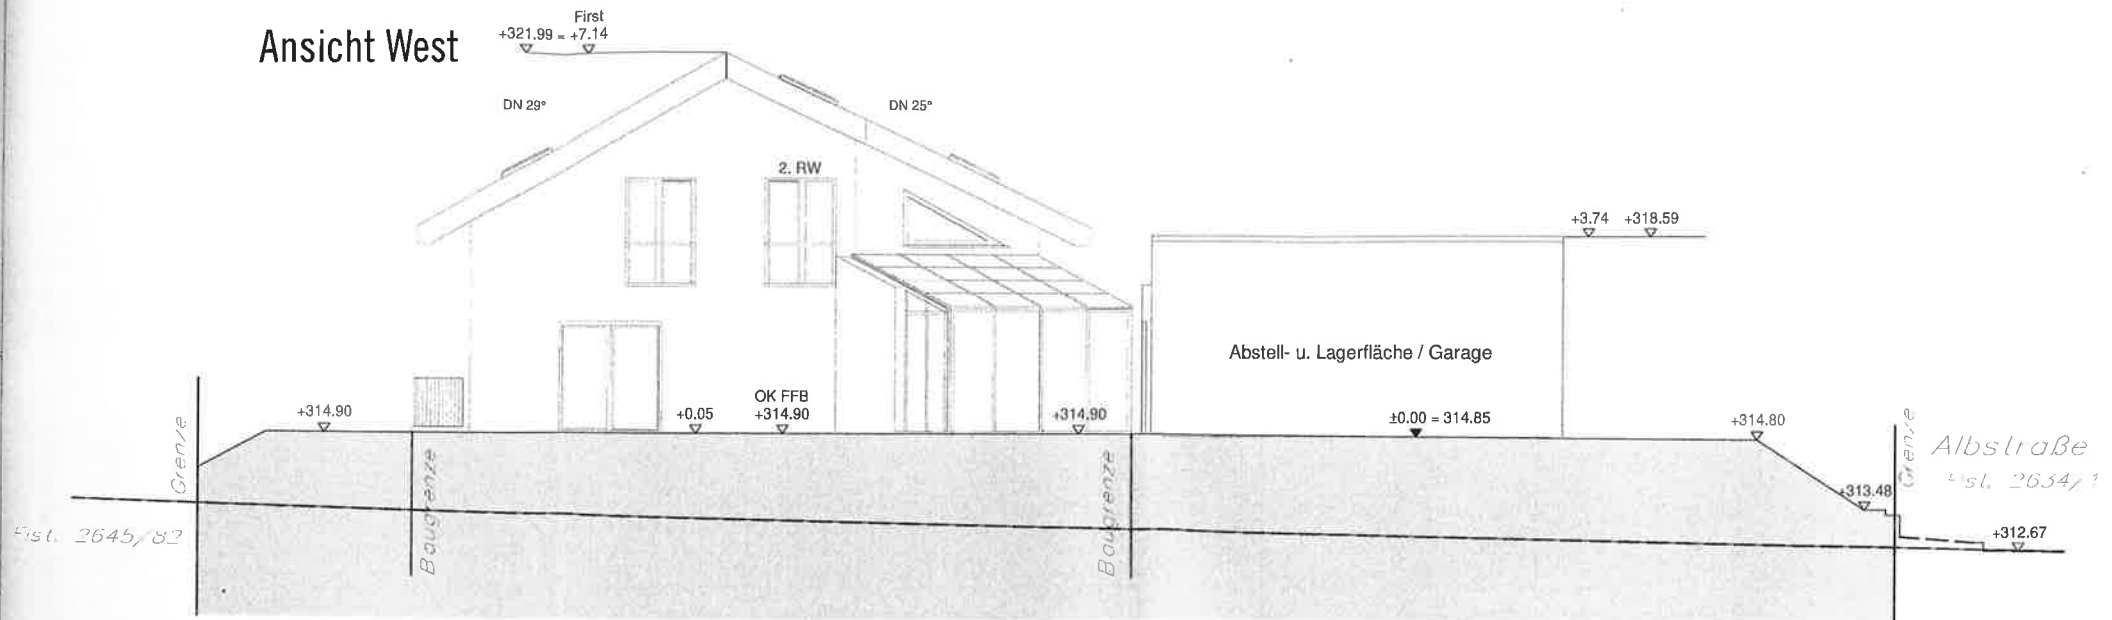

Projekt Erstellung einer Garage und eines
Nebengebäudes
Albstraße 3/3,
72631 Aichtal - Grötzingen

Bauherr

Planverfasser

Datum 27.04.2023
Maßstab 1 : 100
Plan Ansicht West

