


- Neubau
- Bestand
- Abbruch

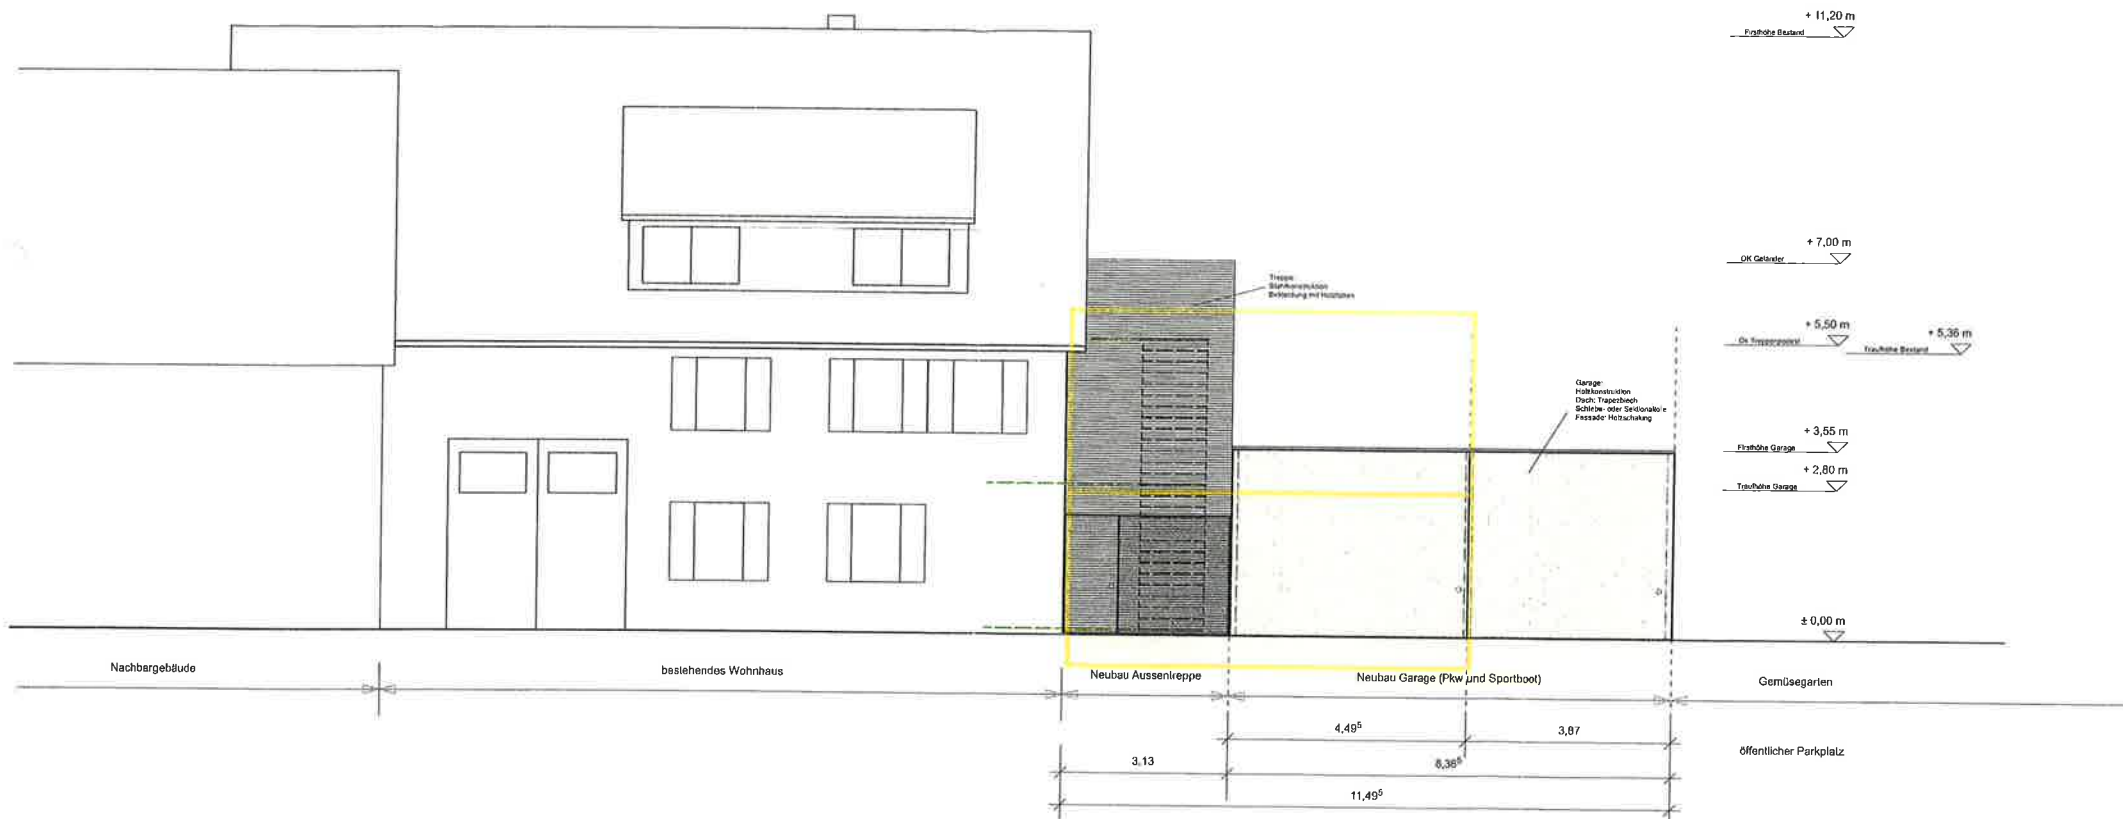

Planinhalt Ansicht SW

Bauvorhaben **Neubau Doppelgarage und Aussentreppe für Wohnhaus Günter**

- Neubau
- Bestand
- Abbruch

+ 11,20 m + 11,20 m
 Fußhöhe Bestand

+ 7,00 m
 GK Ostlander

+ 5,35 m + 5,50 m
 Traufhöhe Bestand GK Traufhöhebestand

+ 3,55 m
 Firsthöhe Garage

+ 2,80 m
 Traufhöhe Garage

Garage
 Holzkonstruktion
 Dach: Traufenspeck
 Schieber- oder Seitenschieber
 Feste Holzschalung

öffentlicher Parkplatz
 ± 0,00 m
 - 0,65 m

Treppe
 Stahlkonstruktion
 Betonbelag mit Metallblech

Gemüsegarten

Neubau Garage (Pkw und Sportboot)

Neubau Aussentreppe

bestehendes Wohnhaus

Nachbargebäude

8,36⁵

11,49⁵

3,13


Planinhalt

Ansicht NO
 Neubau mit Abbruchkontur

Bauvorhaben


Neubau Doppelgarage und Aussentreppe
 für Wohnhaus Günter

- Neubau
- Bestand
- Abbruch

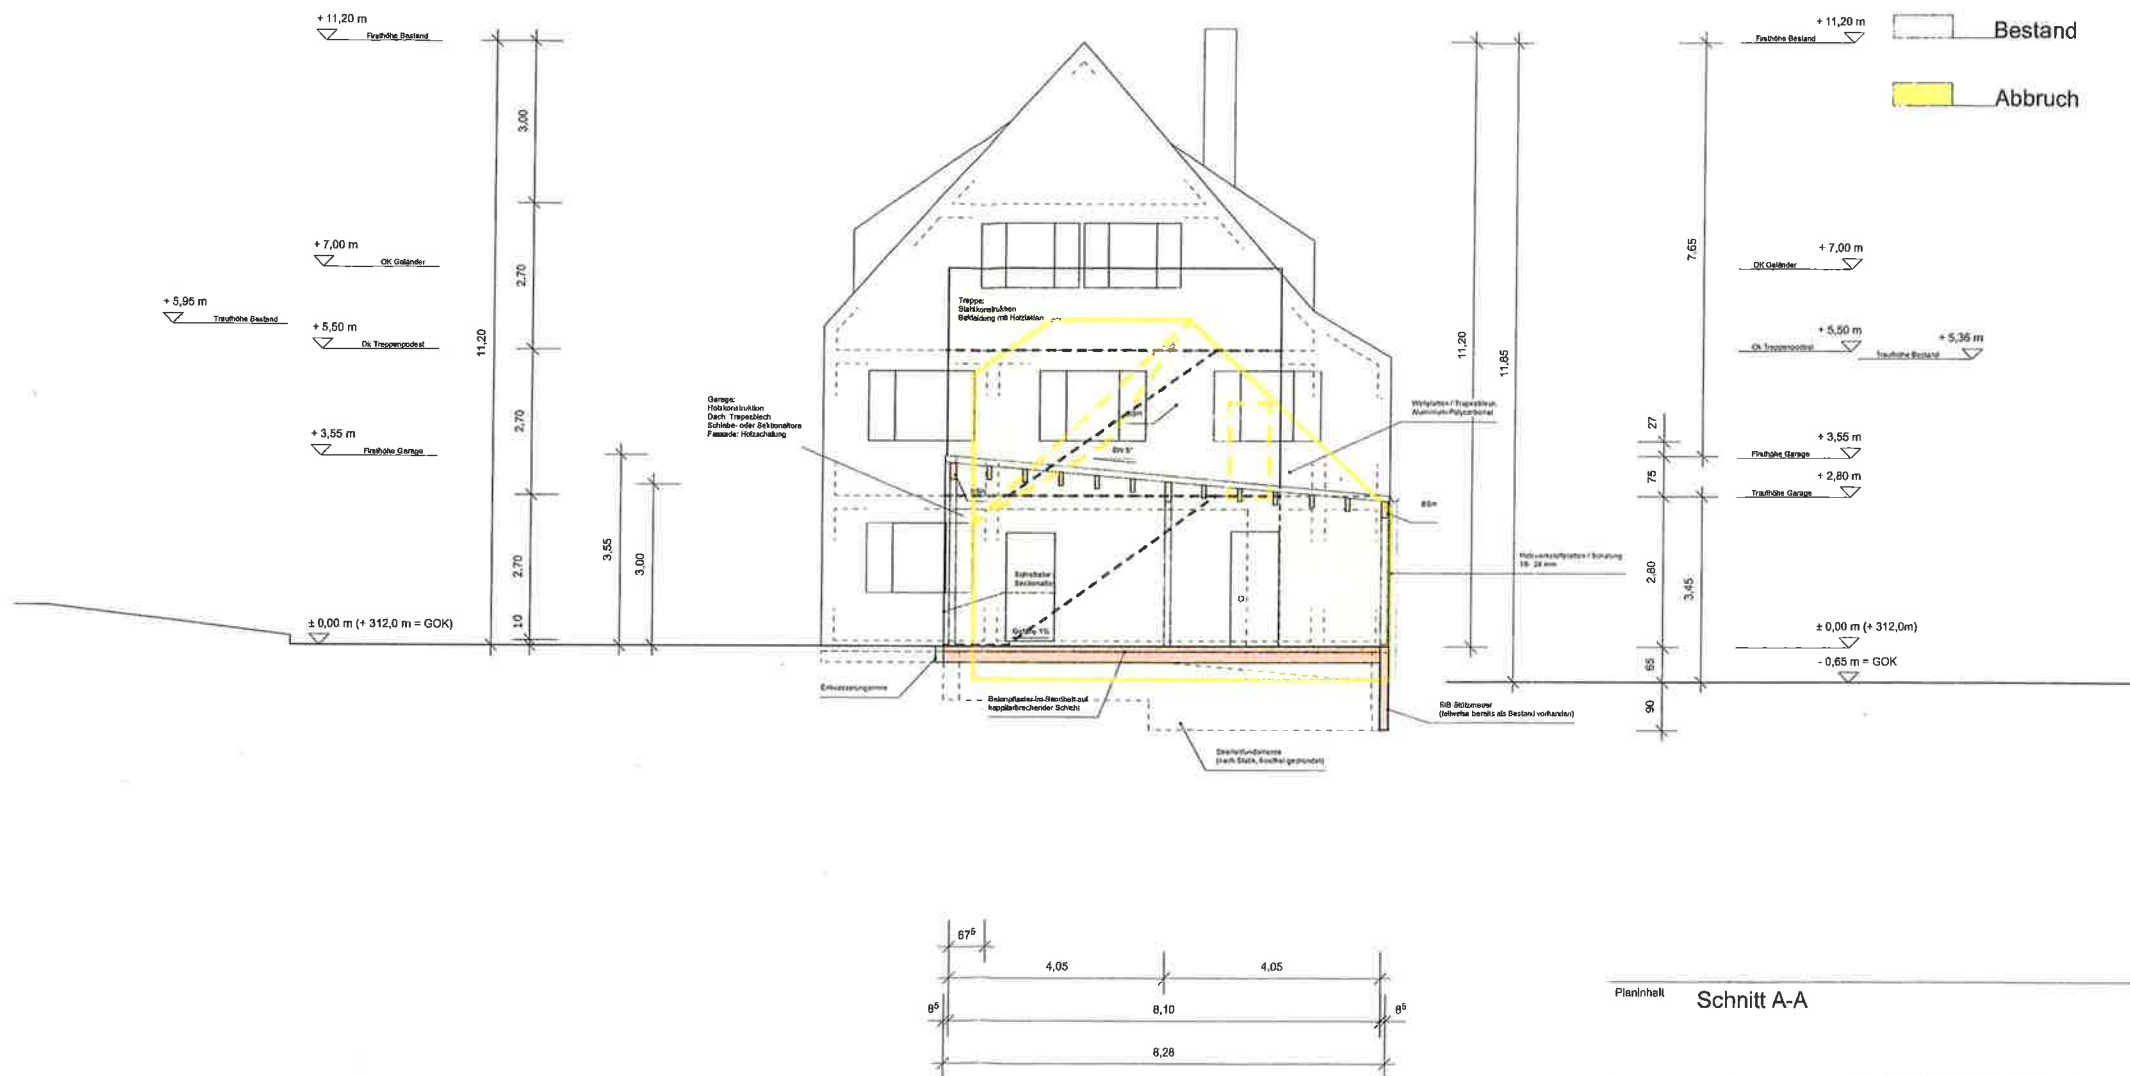

Planinhalt Schnitt A-A

Bauvorhaben **Neubau Doppelgarage und Aussentreppe für Wohnhaus Günter**

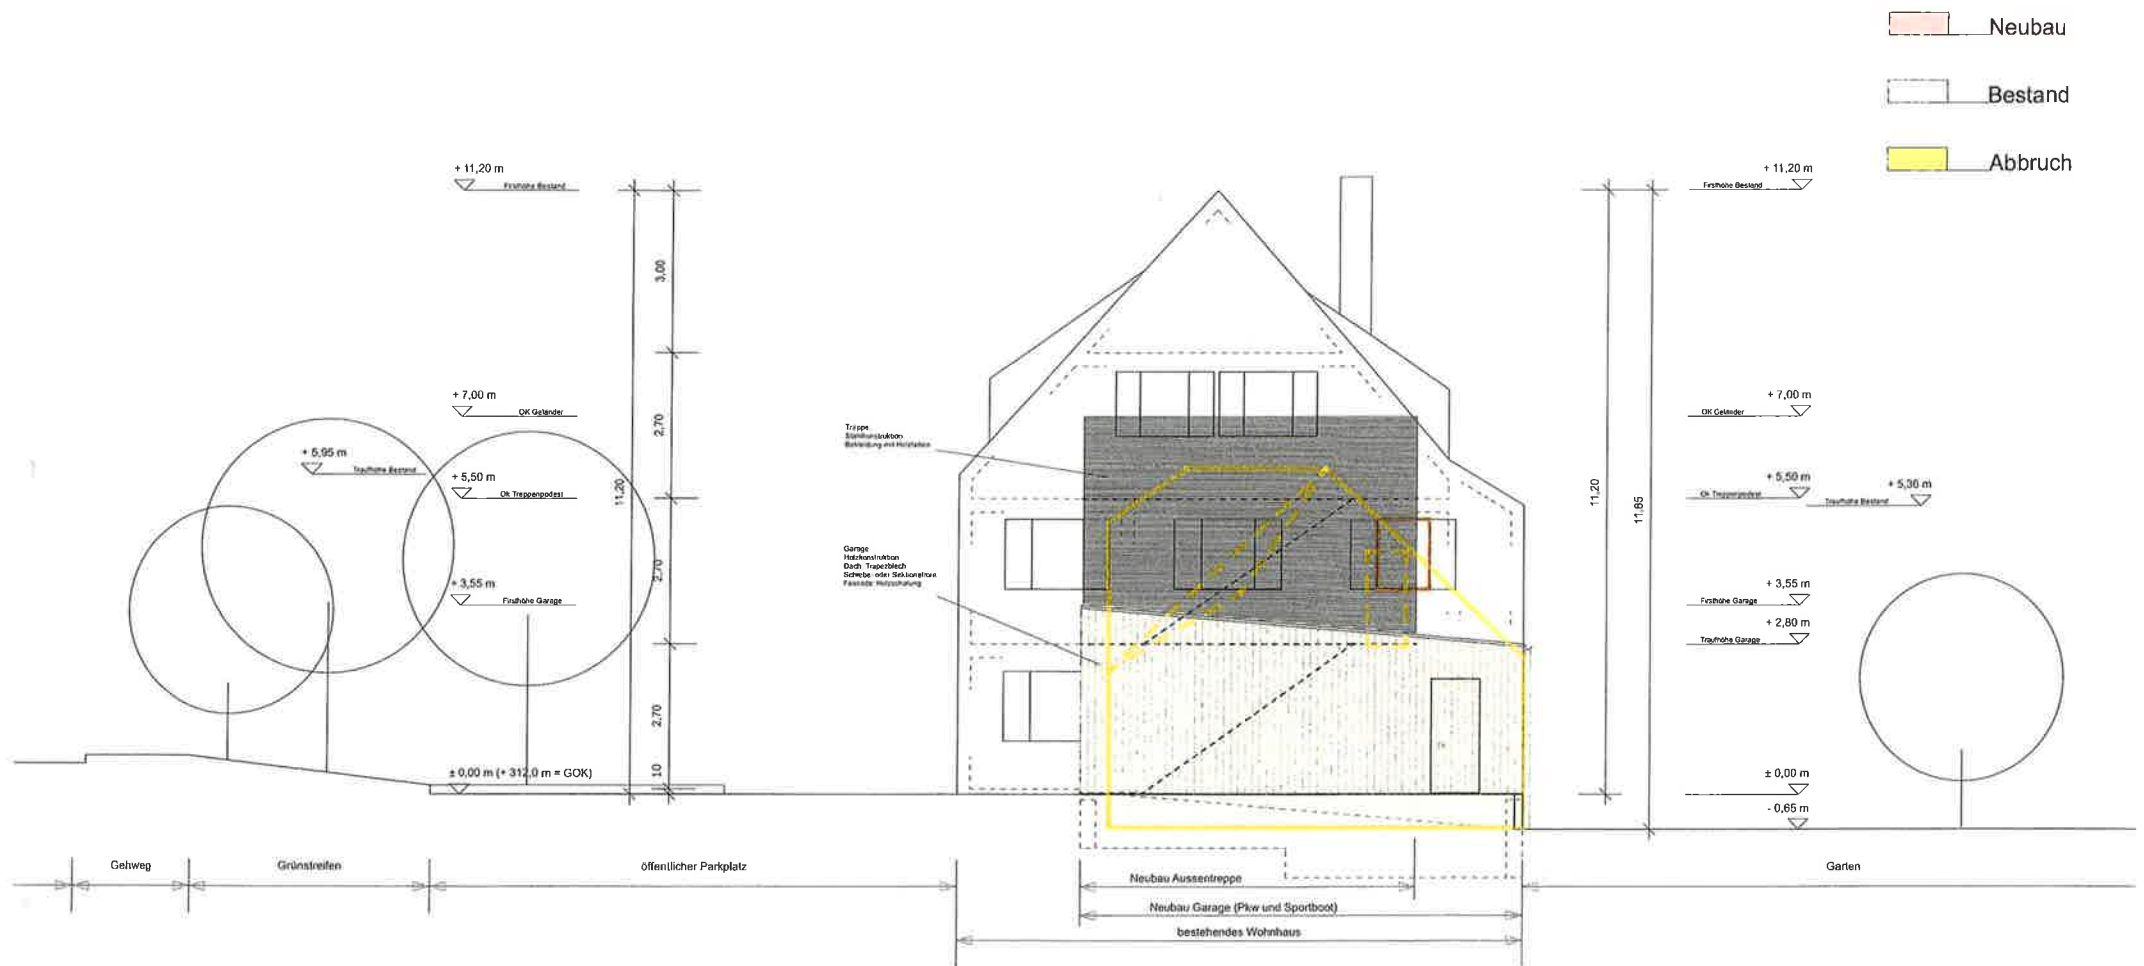

Planinhalt Ansicht SO
Neubau mit Abbruchkontur

Bauvorhaben Neubau Doppelgarage und Aussentreppe
für Wohnhaus Günter