


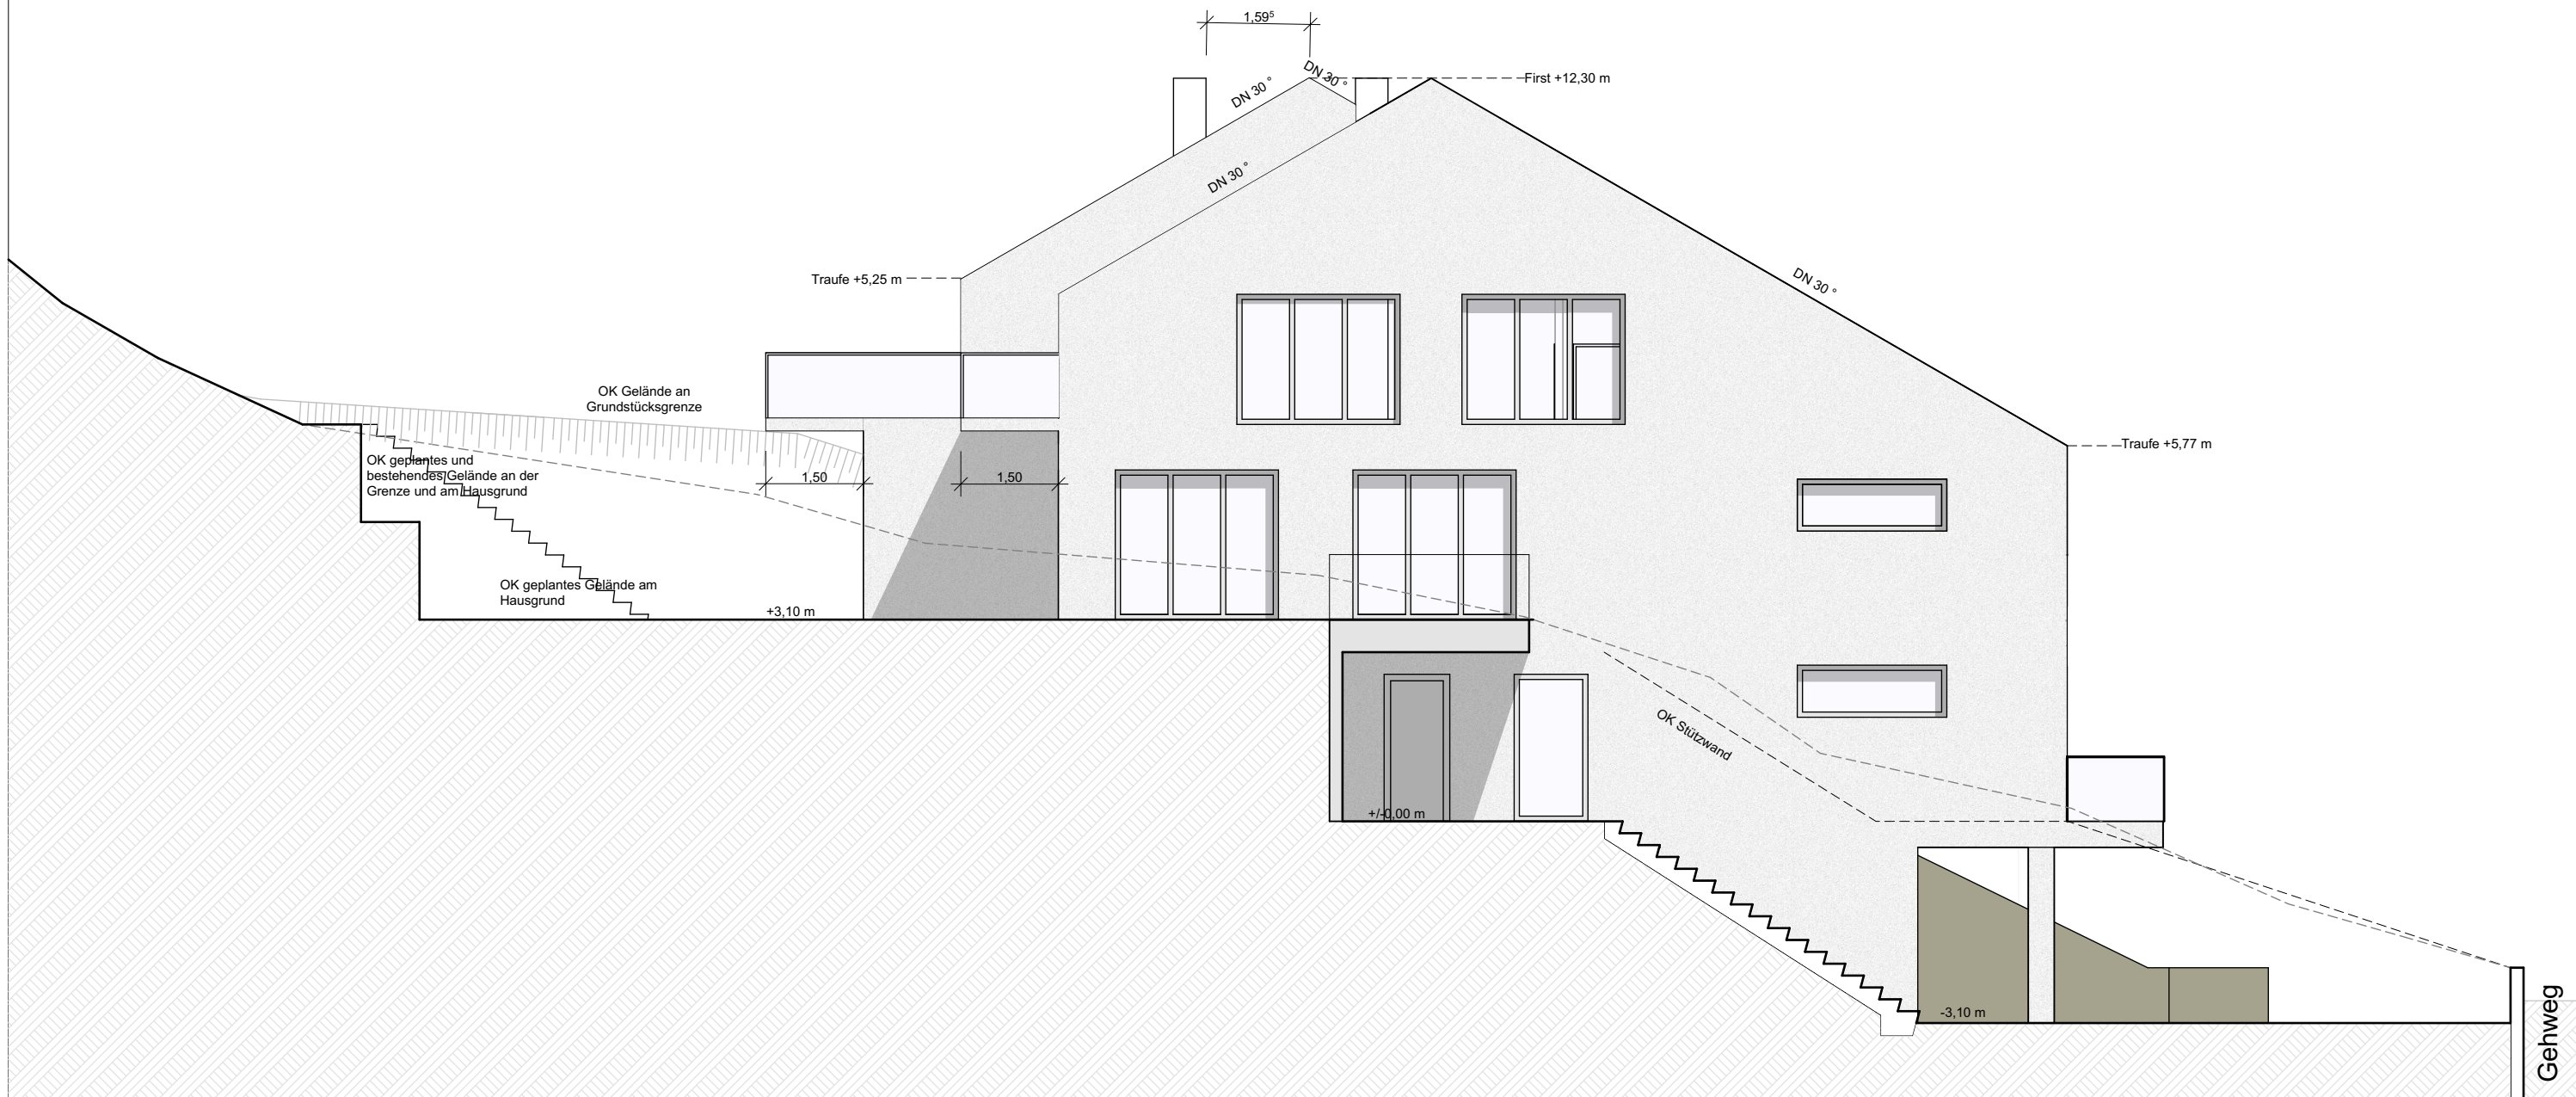

0,00 = 329,70 ü. NN

**Bauvorhaben**  
Neubau von zwei Reihenhäusern mit jeweils  
einer Einliegerwohnung  
Silcherstraße 5  
72631 Aichtal

**Auftraggeber**  
Hr. Waldemar Stehr  
Spielbergstraße 4  
71032 Böblingen  
Tel: 0177 1653062

**Architekt**  
Rostan Architekten  
Obertürkheimerstraße 39  
73733 Esslingen  
Tel: 017634945477  
E-Mail: studio@rostan-architekten.de



**Maßstab**

1: 100

**Blattgröße**

420\*297 A3

**Datum**

06.07.2023

**Planersteller**

RA.dr

## Ansichten Ost