


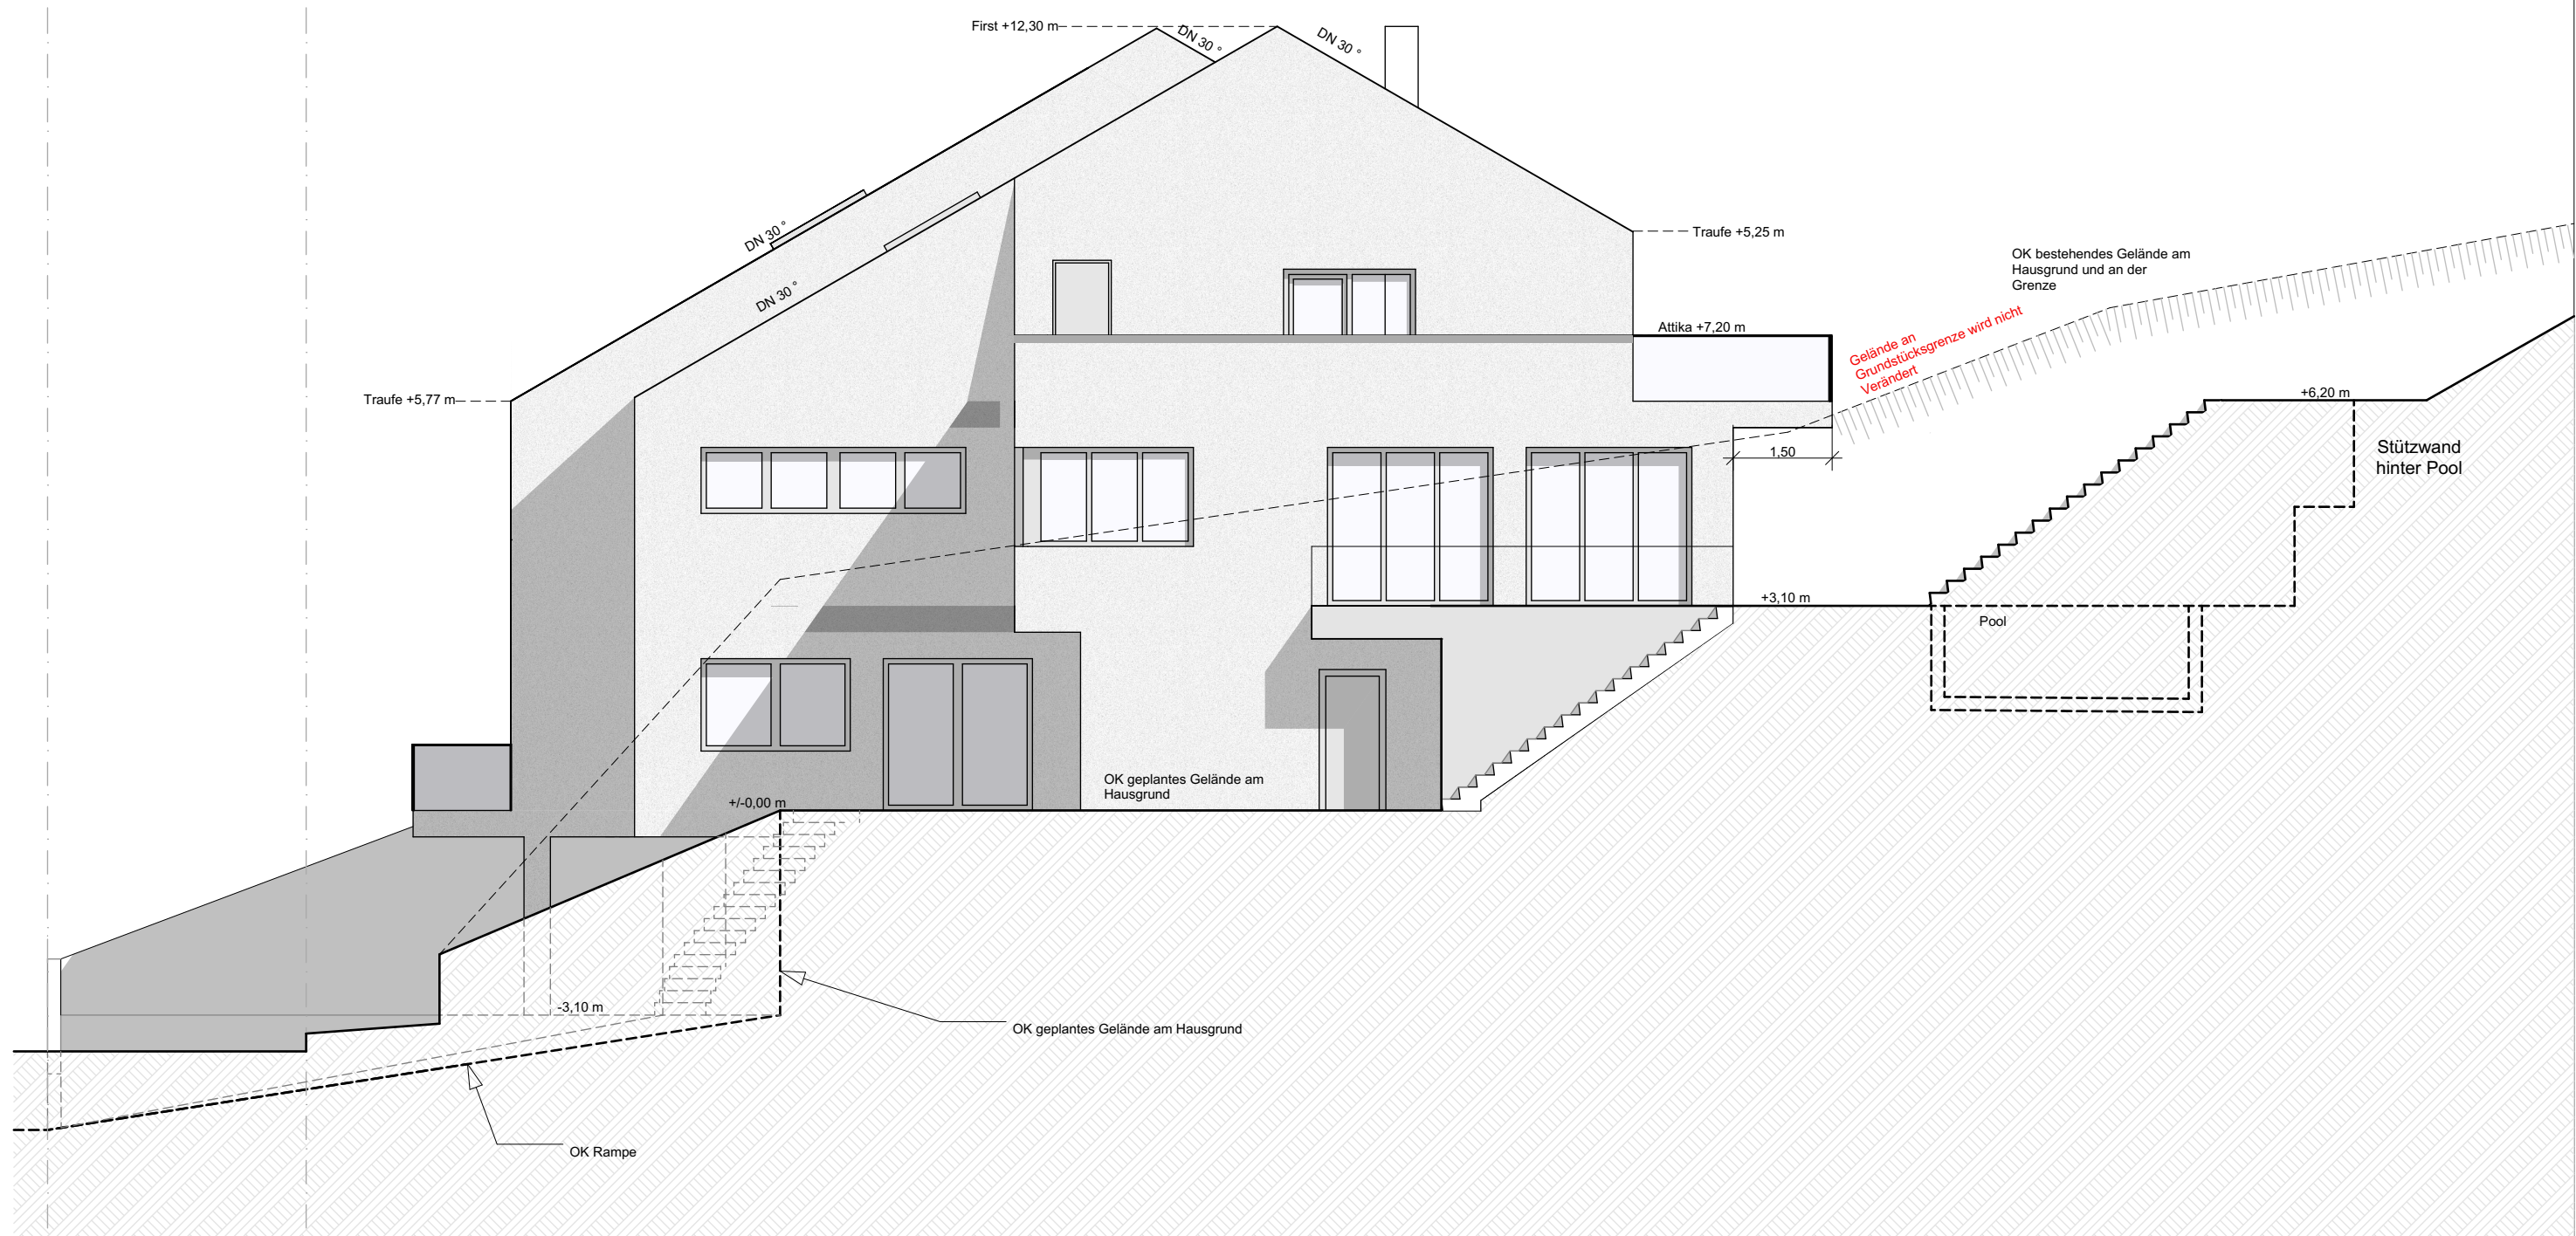

0,00 = 329,70 ü. NN

Bauvorhaben
Neubau von zwei Reihenhäusern mit jeweils
einer Einliegerwohnung
Silcherstraße 5
72631 Aichtal

Auftraggeber
Hr. Waldemar Stehr
Spielbergstraße 4
71032 Böblingen
Tel: 0177 1653062

Architekt
Rostan Architekten
Obertürkheimerstraße 39
73733 Esslingen
Tel: 017634945477
E-Mail: studio@rostan-architekten.de



Maßstab

1: 100

Blattgröße

420*297 A3

Datum

06.07.2023

Planersteller

ra.dr

Ansichten West