

Zeichnung

Schnitt A-A
Maßstab 1:100

Bauvorhaben

Denkmalgerechte
Sanierung mit
Dachausbau zum
3-Familienhaus

Burgstraße 3 72631
Aichtal - Grötzingen

Bauherr

en

24.04.2023



Zeichnung

Schnitt B-B
Maßstab 1:100

Bauvorhaben

Denkmalgerechte
Sanierung mit
Dachausbau zum
3-Familienhaus

Burgstraße 3 72631
Aichtal - Grötzingen

Bauherr

24.04.2023



Zeichnung

Ansicht Nord-Ost
Maßstab 1:100

Bauvorhaben

Denkmalgerechte
Sanierung mit
Dachausbau zum
3-Familienhaus

Burgstraße 3 72631
Aichtal - Grötzingen

Bauherr

.....
.....
.....

24.04.2023



Zeichnung


Ansicht Süd-Ost
Maßstab 1:100

Bauvorhaben

Denkmalgerechte
Sanierung mit
Dachausbau zum
3-Familienhaus

Burgstraße 3 72631
Aichtal - Grötzingen

Bauherr

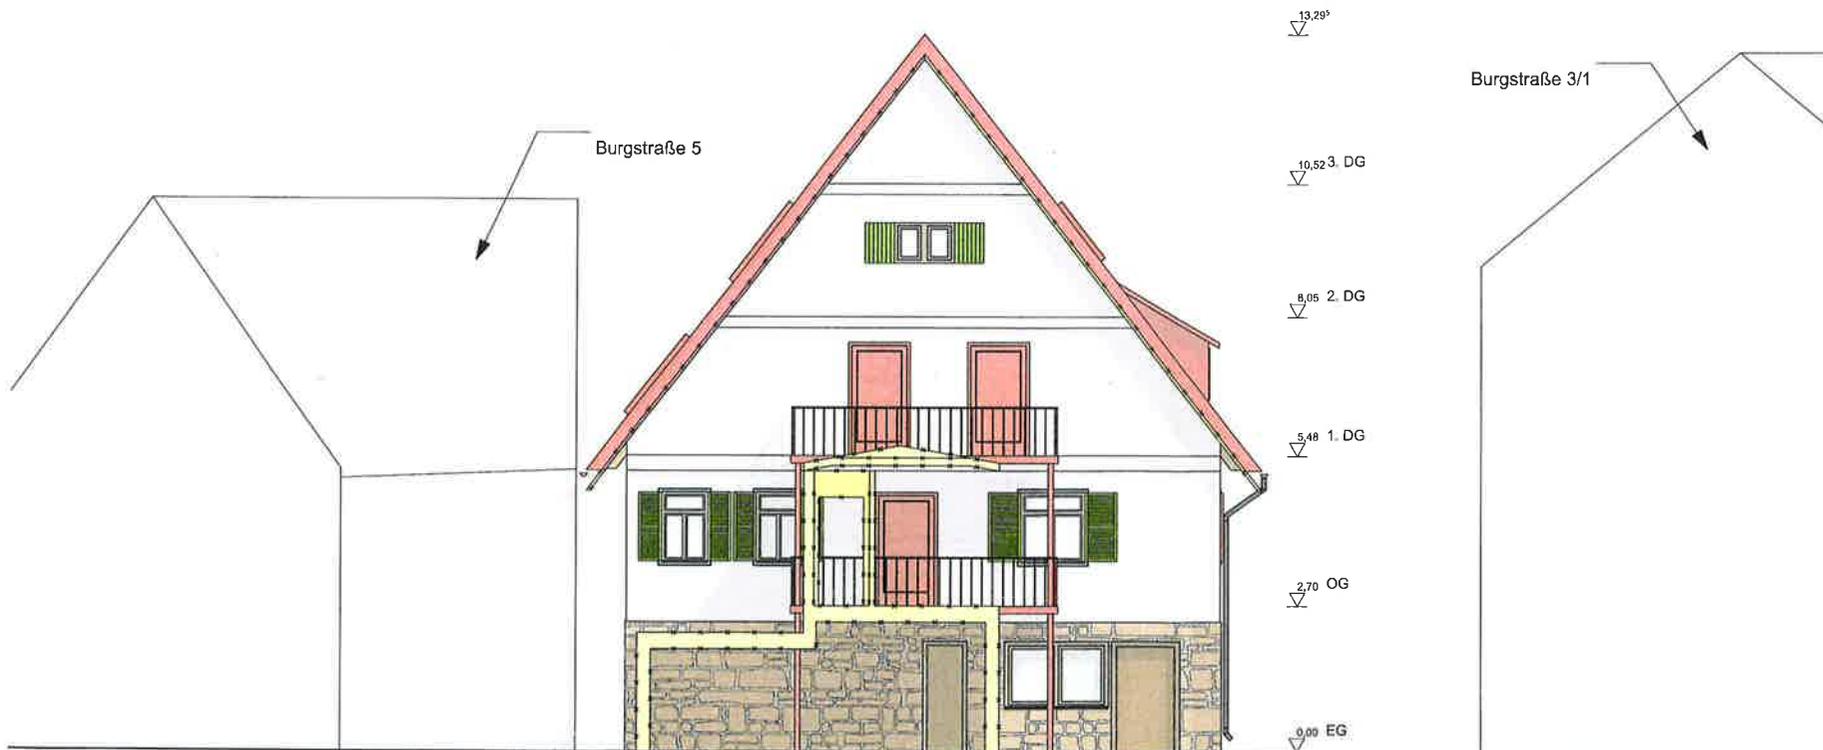

Zeichnung


Ansicht Süd-West
Maßstab 1:100

Bauvorhaben

Denkmalgerechte
Sanierung mit
Dachausbau zum
3-Familienhaus

Burgstraße 3 72631
Aichtal - Grötzingen

Bauherr

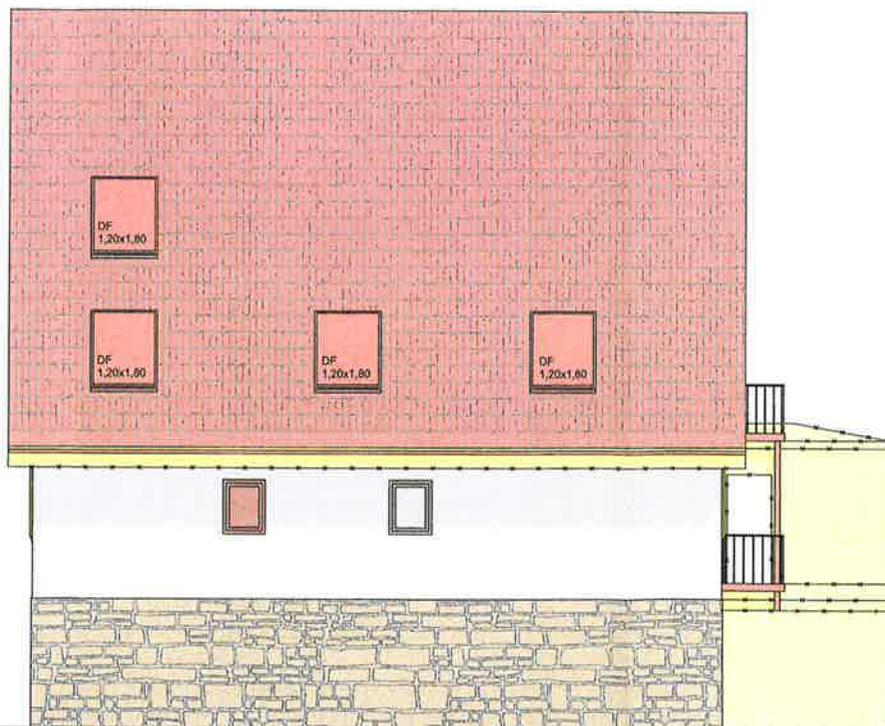

13,28⁵

10,62 3. DG

8,05 2. DG

5,48 1. DG

2,70 OG

0,00 EG

Zeichnung

Ansicht Nord-West
Maßstab 1:100

Bauvorhaben

Denkmalgerechte
Sanierung mit
Dachausbau zum
3-Familienhaus

Burgstraße 3 72631
Aichtal - Grötzingen

Bauherr

24.04.2023



Perspektive Garten



Perspektive Straße