


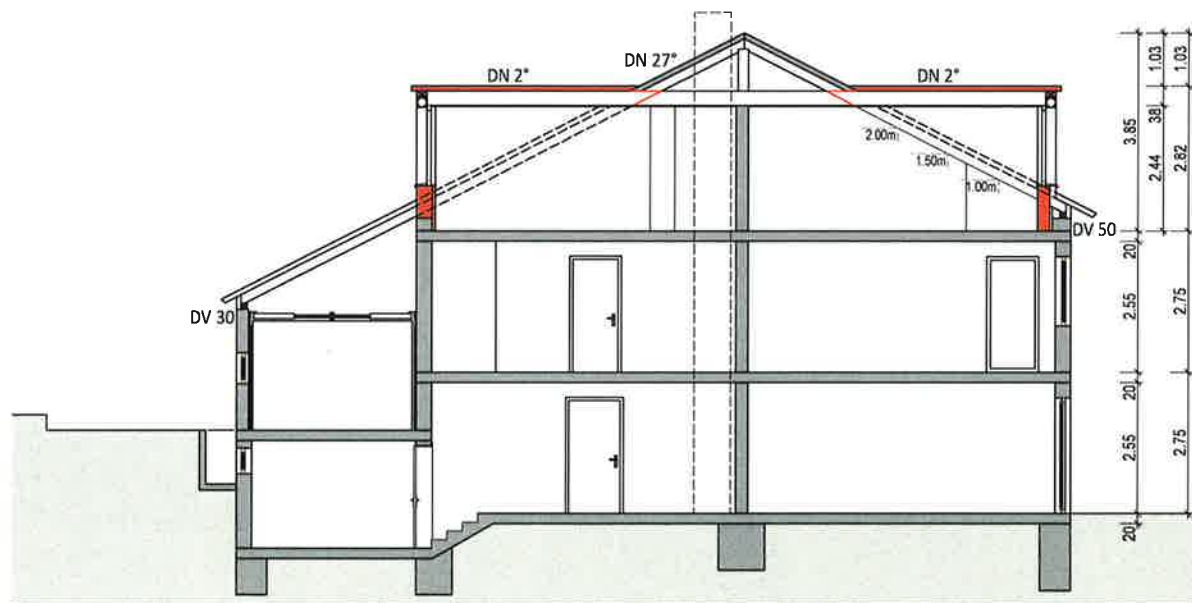

Baugesuch

**Sanierung und Umbau  
eines Dachgeschosses**  
Im Grörsch 23  
Flst.-Nr. 232/1  
72631 Aichtal

Bauherrschaft

Architekt

**Schnitt AA**

Gefertigt:

11.05.2023

Maßstab:


1:100

Geändert:


Plannummer:

4

Nordansicht

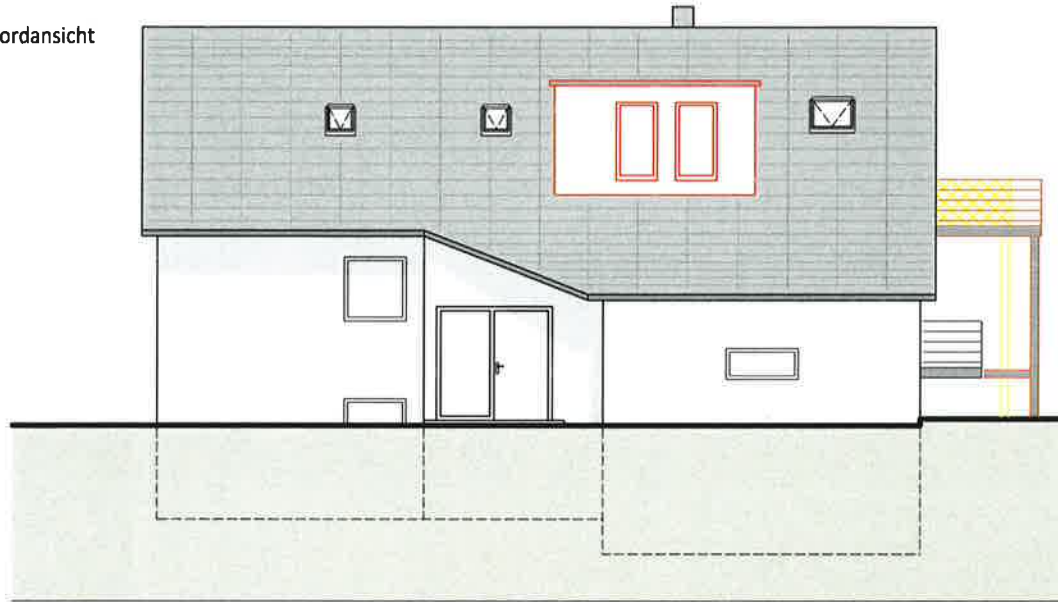

Südansicht

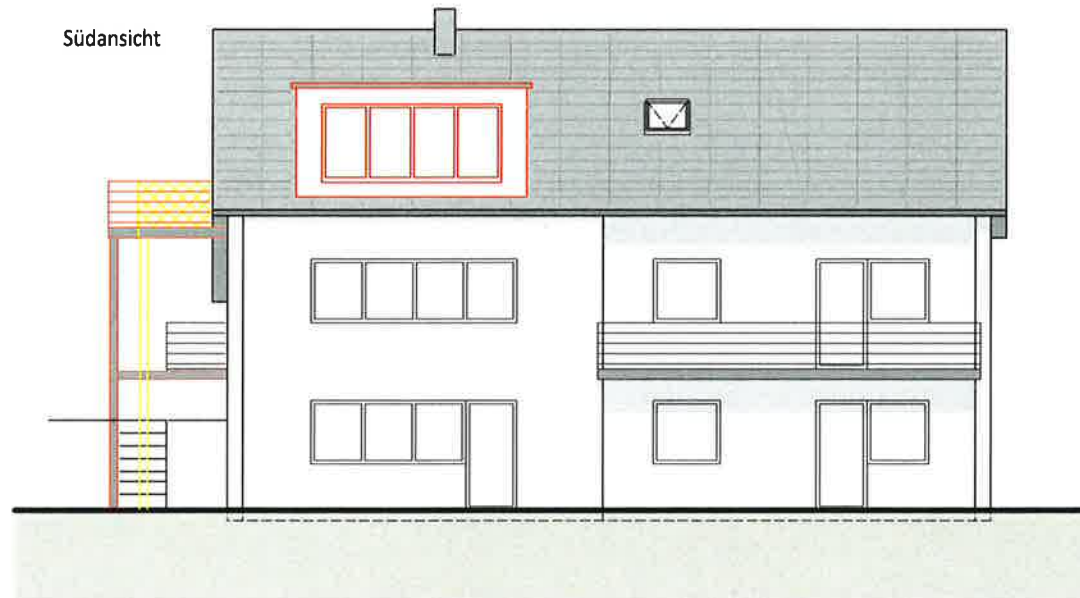

Baugesuch

**Sanierung und Umbau  
eines Dachgeschosses**  
Im Grörsch 23  
Flst.-Nr. 232/1  
72631 Aichtal

Bauherrschaft

Architekt

**Nordansicht  
Südansicht**



Gefertigt:  
11.05.2023

Maßstab:  
1:100

Geändert:

Plannummer:  
5



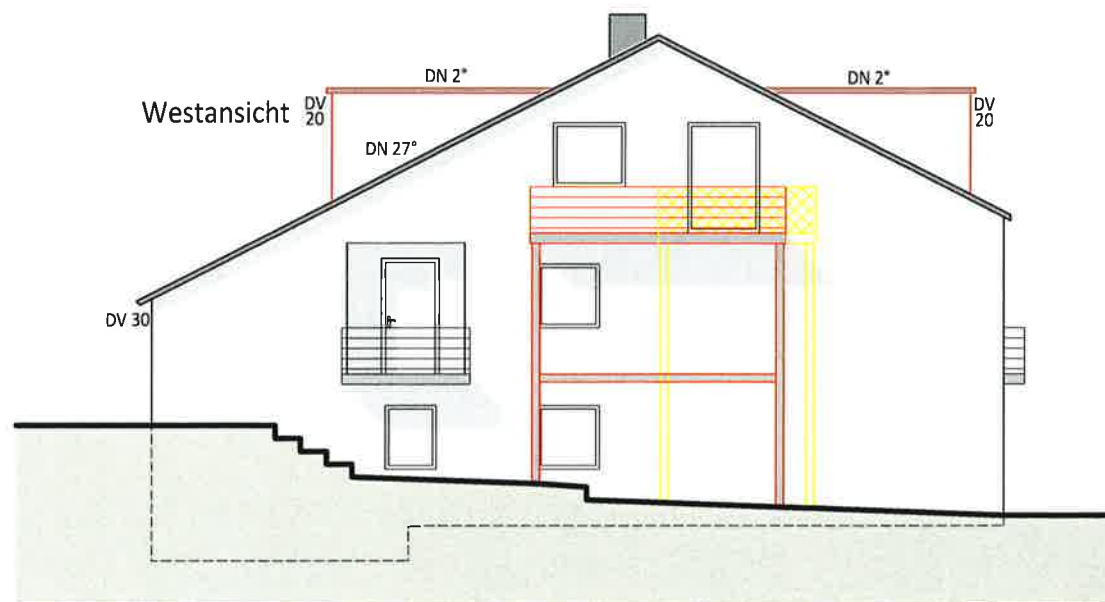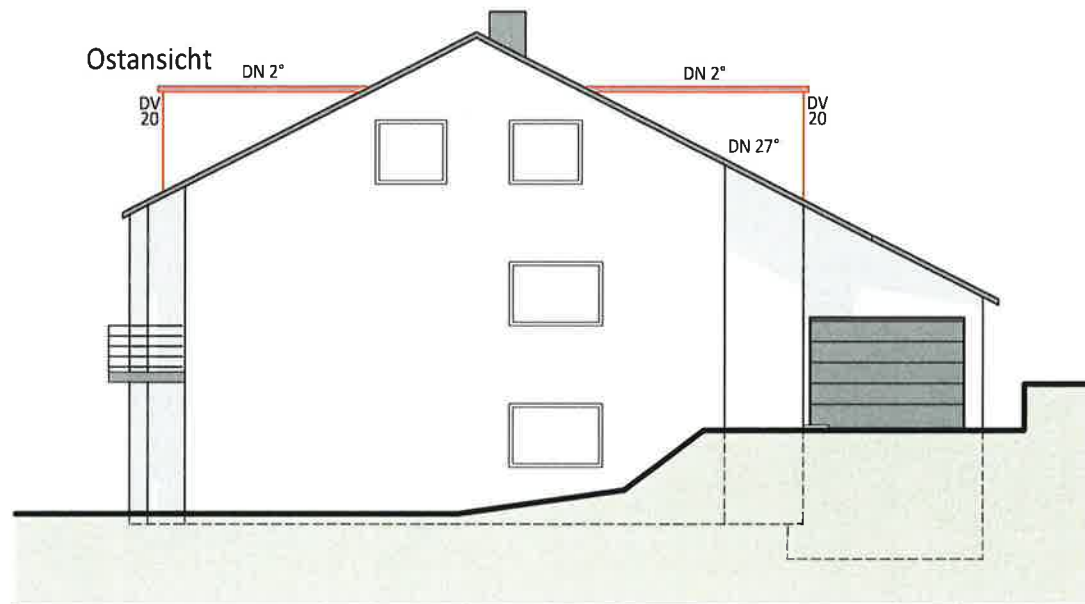

Baugesuch

**Sanierung und Umbau  
eines Dachgeschosses**  
Im Grörsch 23  
Flst.-Nr. 232/1  
72631 Aichtal

Bauherrschaft

Architekt

**Ostansicht  
Westansicht**

Gefertigt:  
11.05.2023

Maßstab:  
1:100

Geändert:

Plannummer:  
6

