



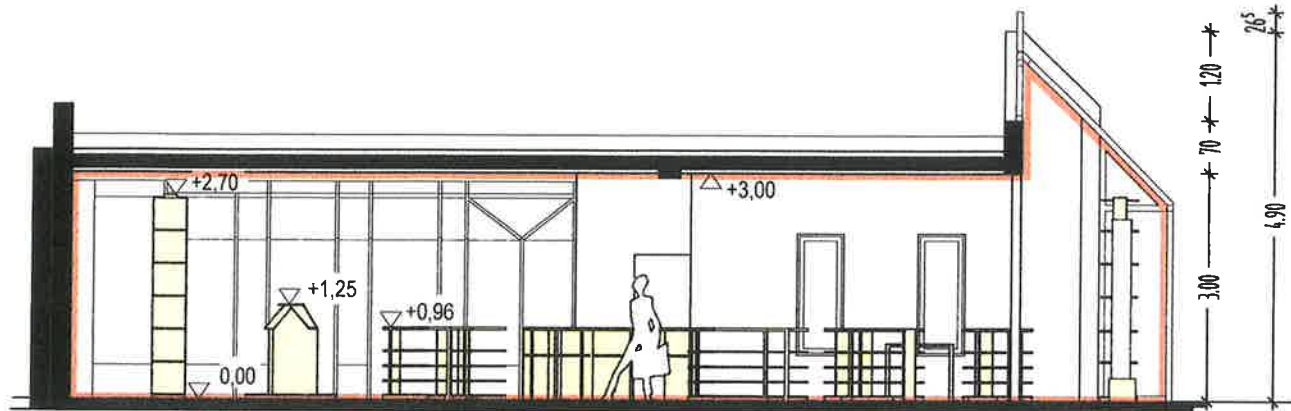

Schnitt A-A

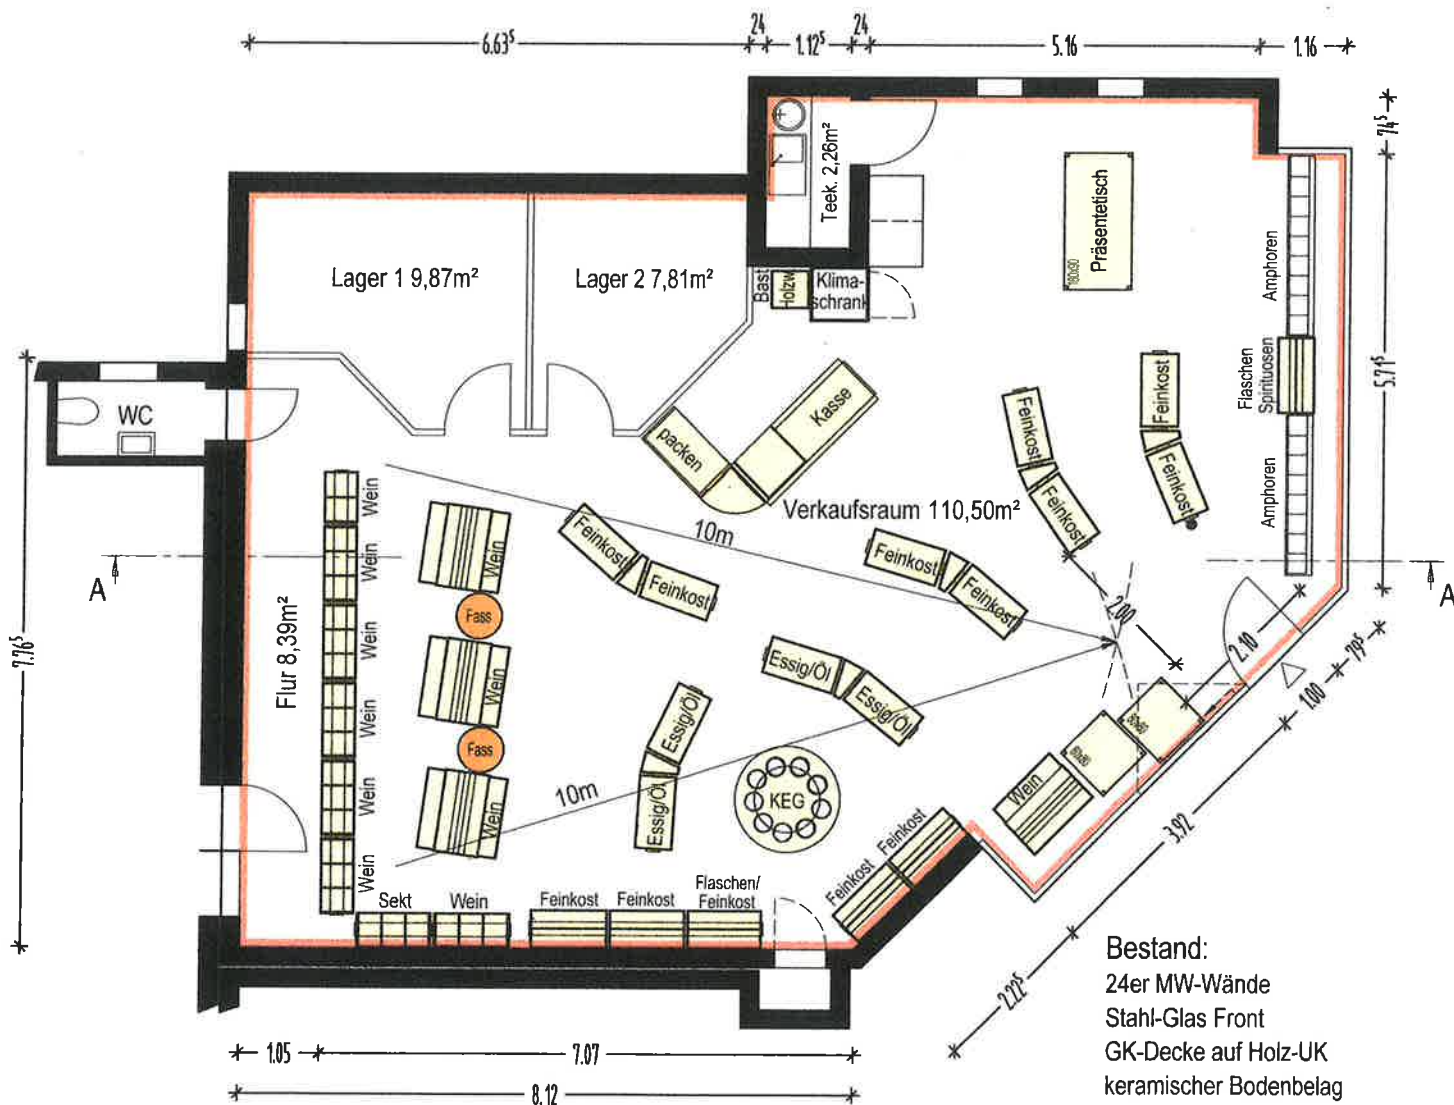

Grundriss

Bestand:

24er MW-Wände

Stahl-Glas Front

GK-Decke auf Holz-UK

keramischer Bodenbelag

Ausbau:

Wände + Decke streichen RAL 7024

Möblierung aus Birke Multiplex

BAUHERR / OBJEKT

Autohaus Harrer GmbH / Barrique Aichtal
Barrique Aichtal

Ort, Datum,

Unterschrift

PLANINHALT

Grundriss, Schnitt
Nutzungsänderung

MASSTAB
1:100

PROJEKT-NR.
Brq-0423

PLAN-NR.
11

DATUM
11.07.2023