




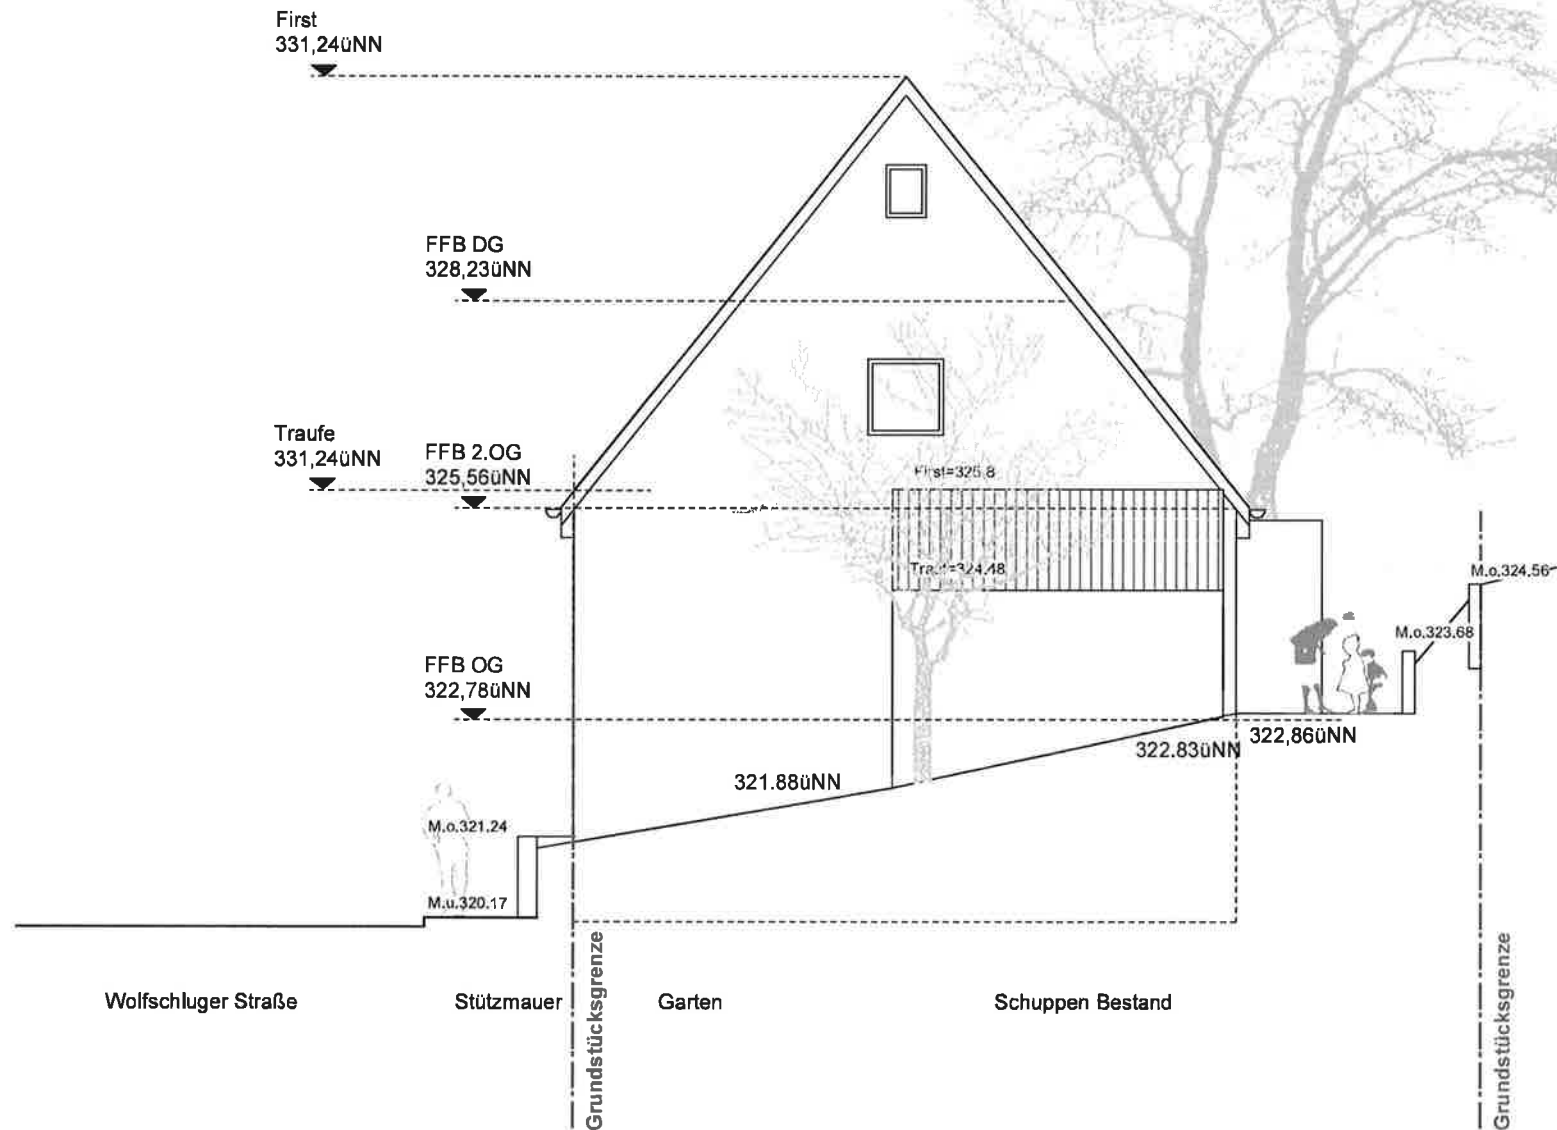


Ansicht Ost M 1:100

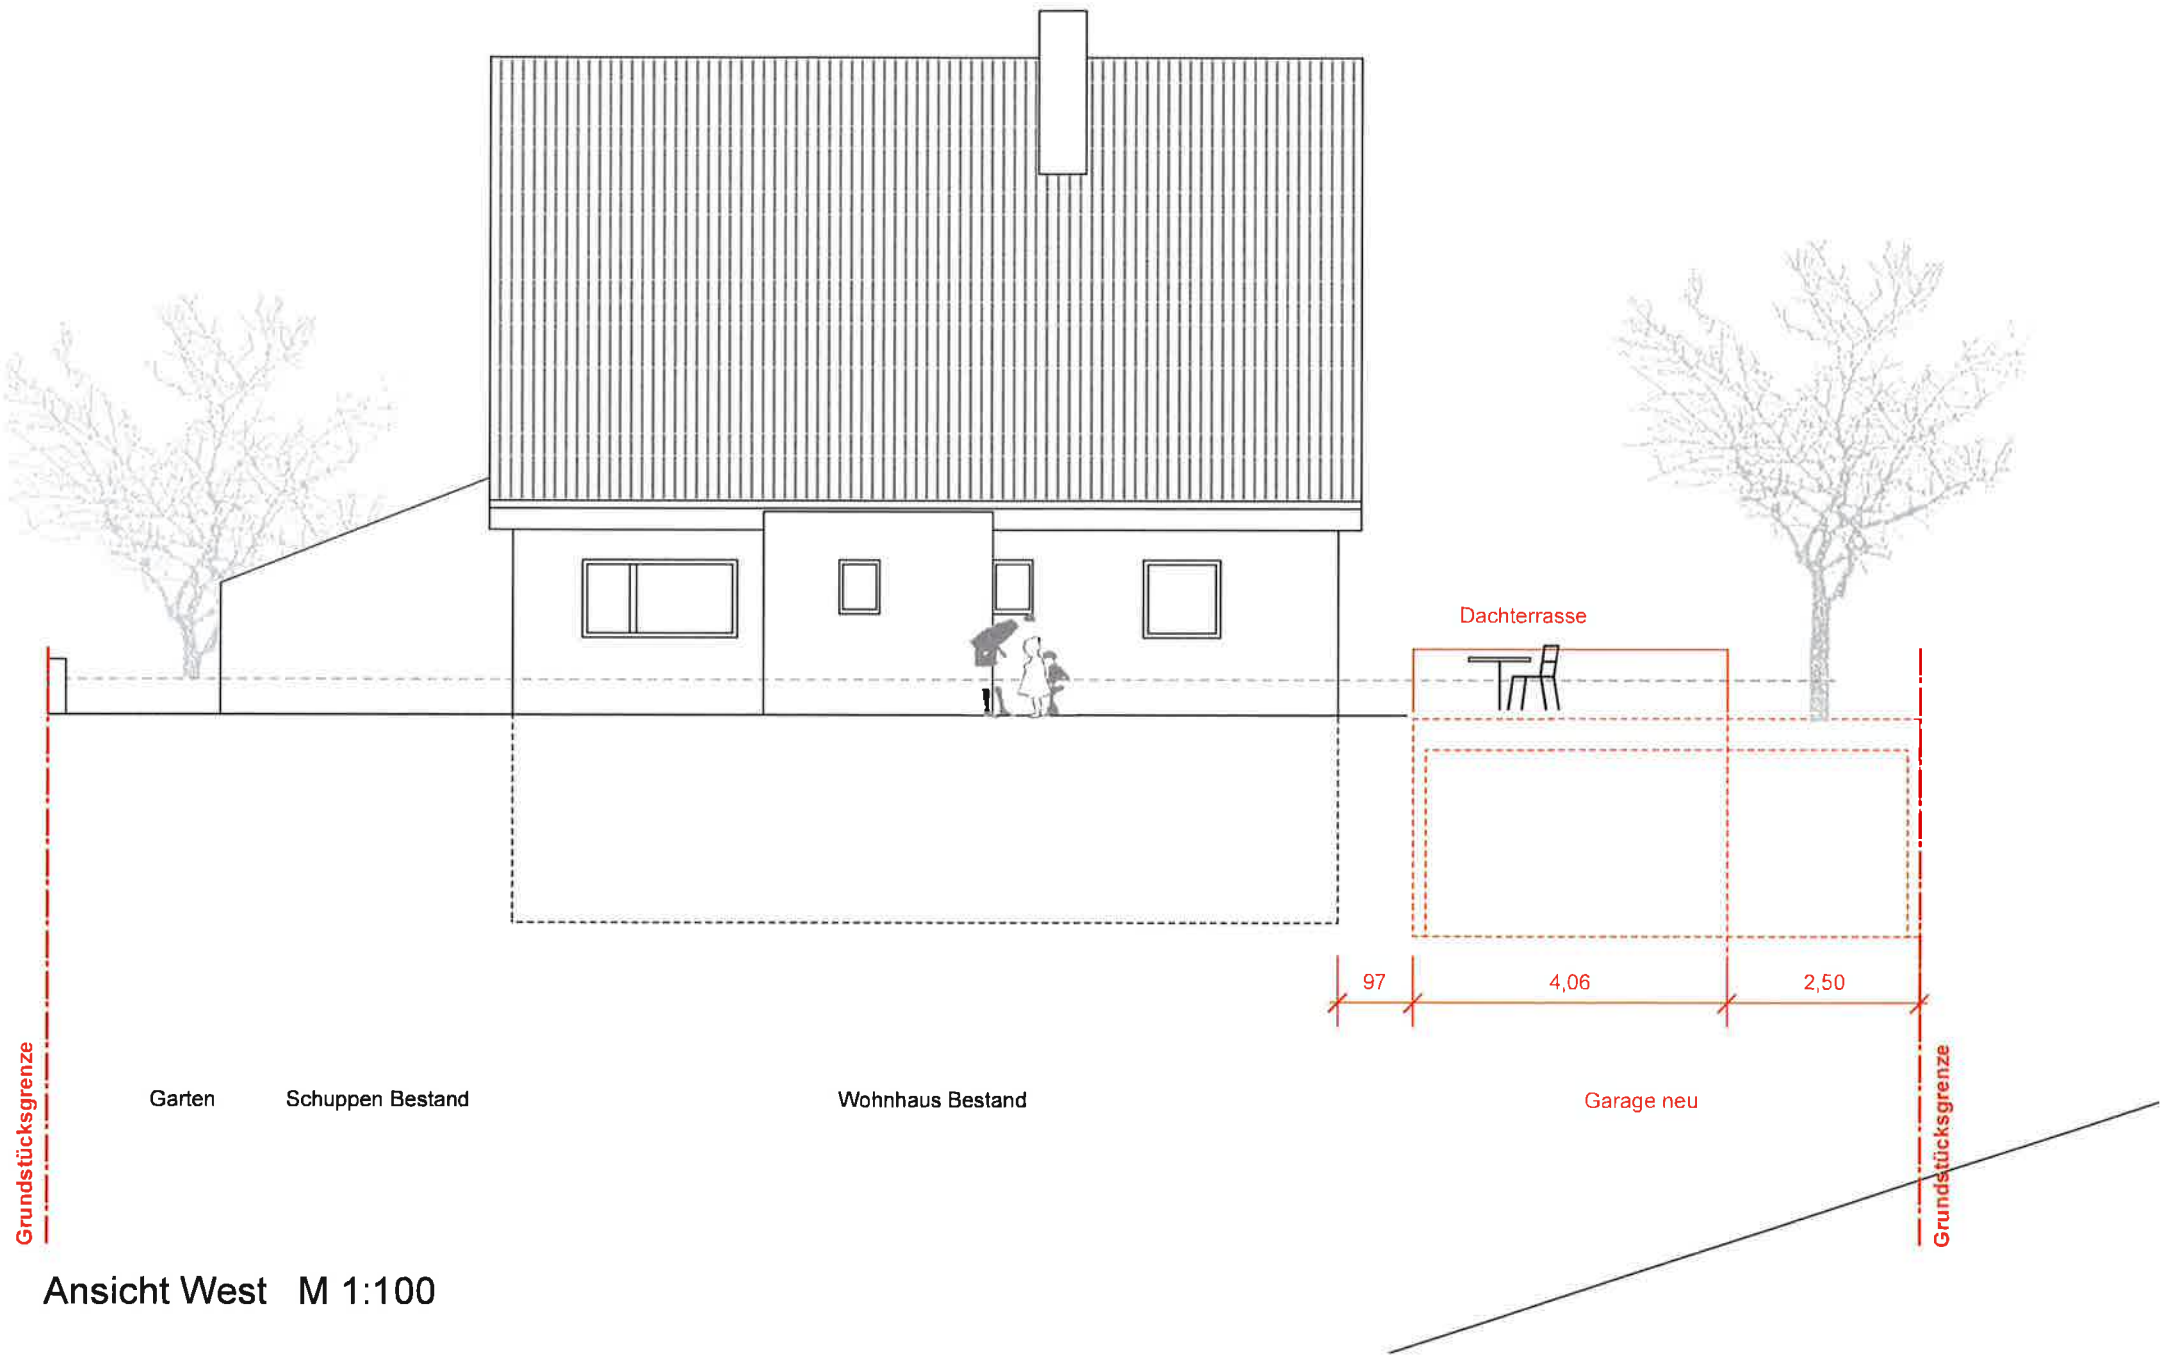

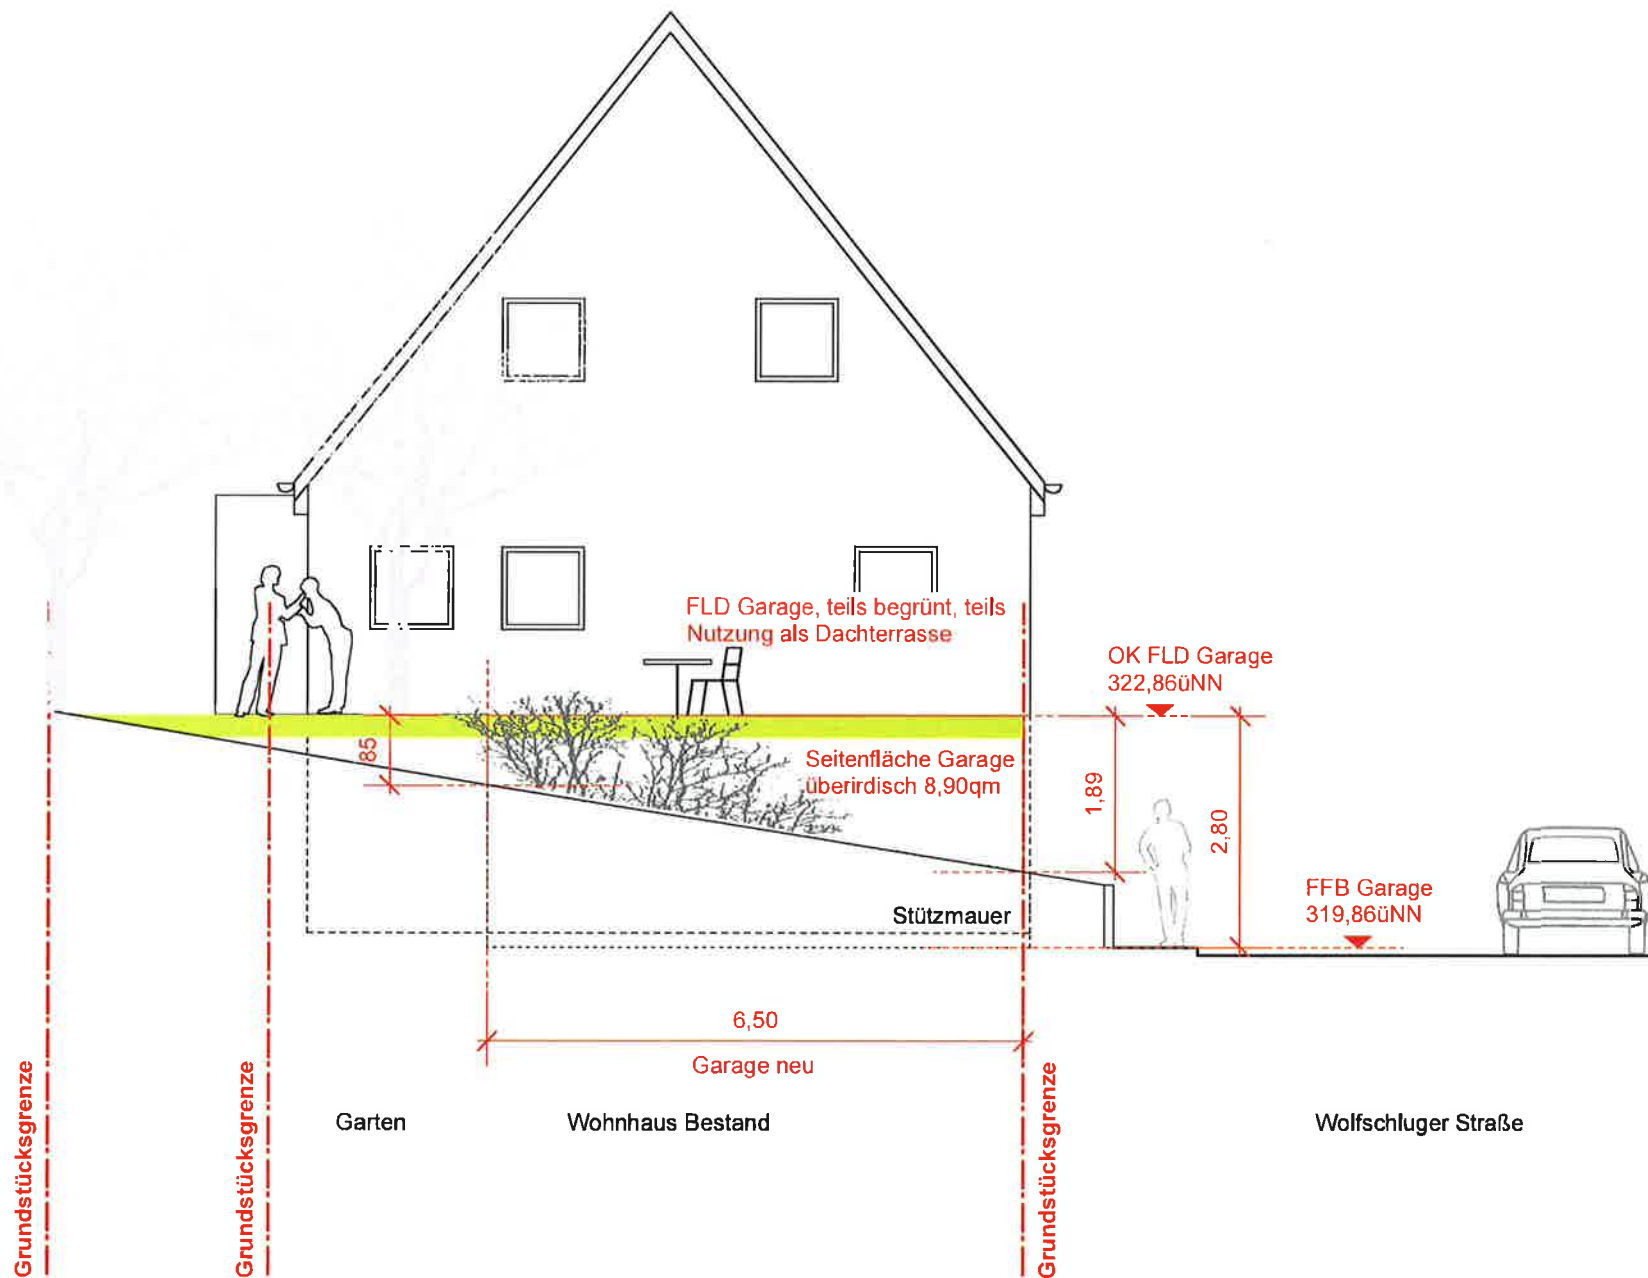

Ansicht West M 1:100

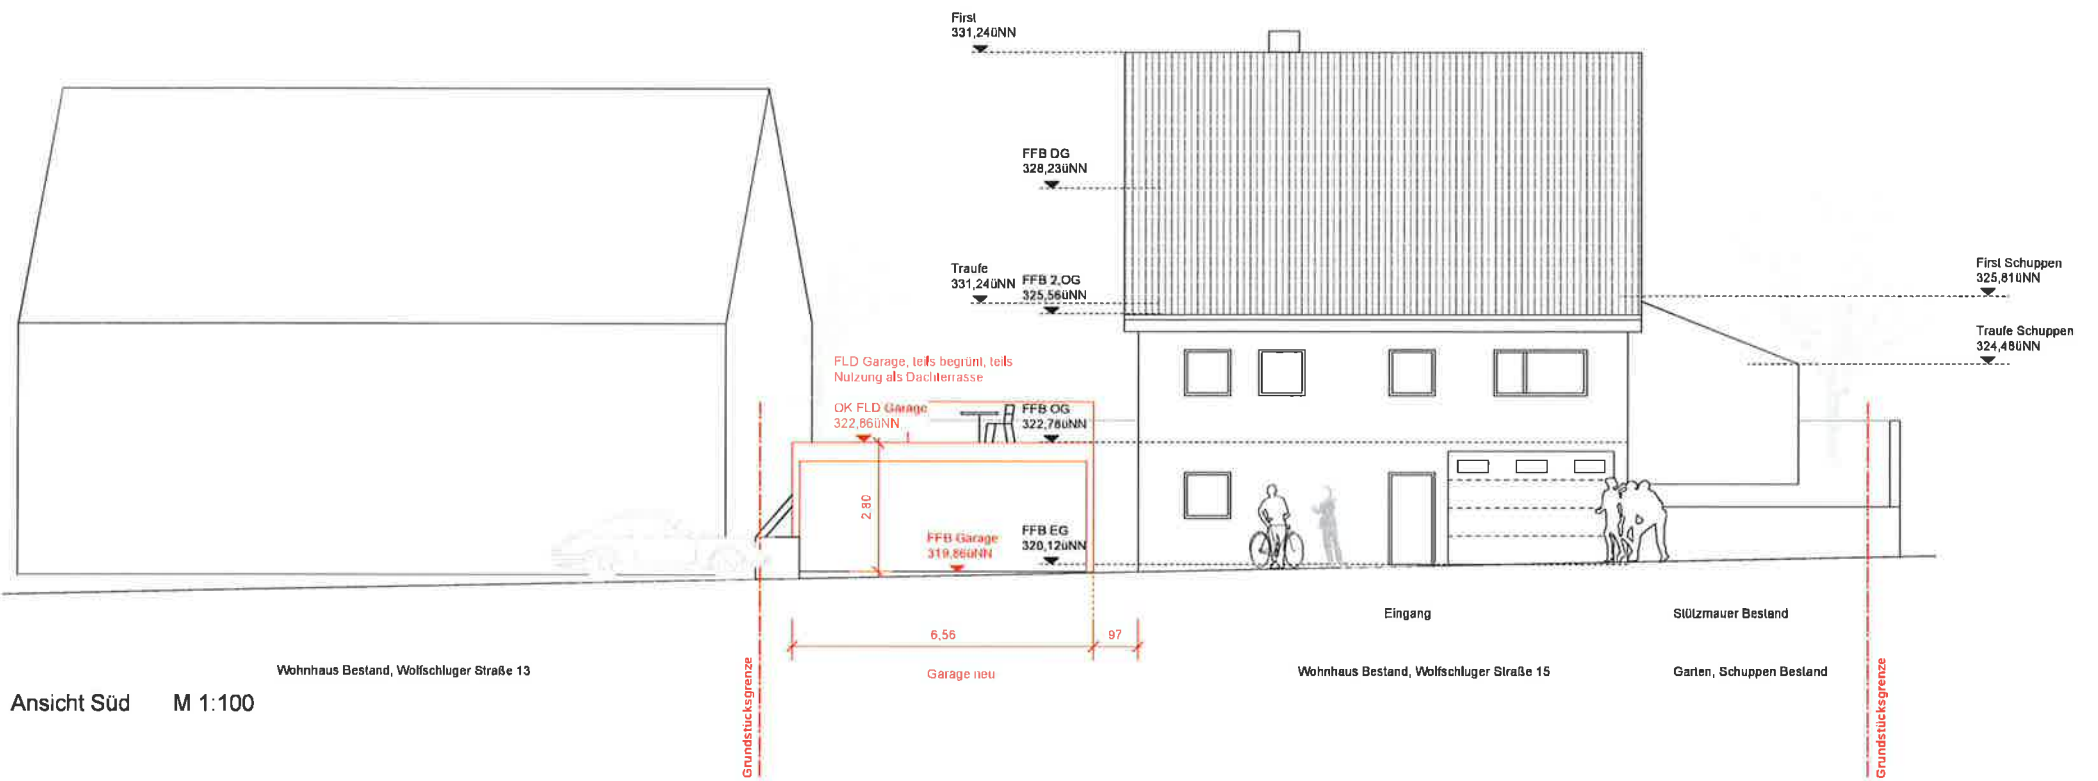


Wohnhaus Bestand, Wolfsluger Straße 13

Ansicht Süd M 1:100

Wohnhaus Bestand, Wolfsluger Straße 15

Garten, Schuppen Bestand

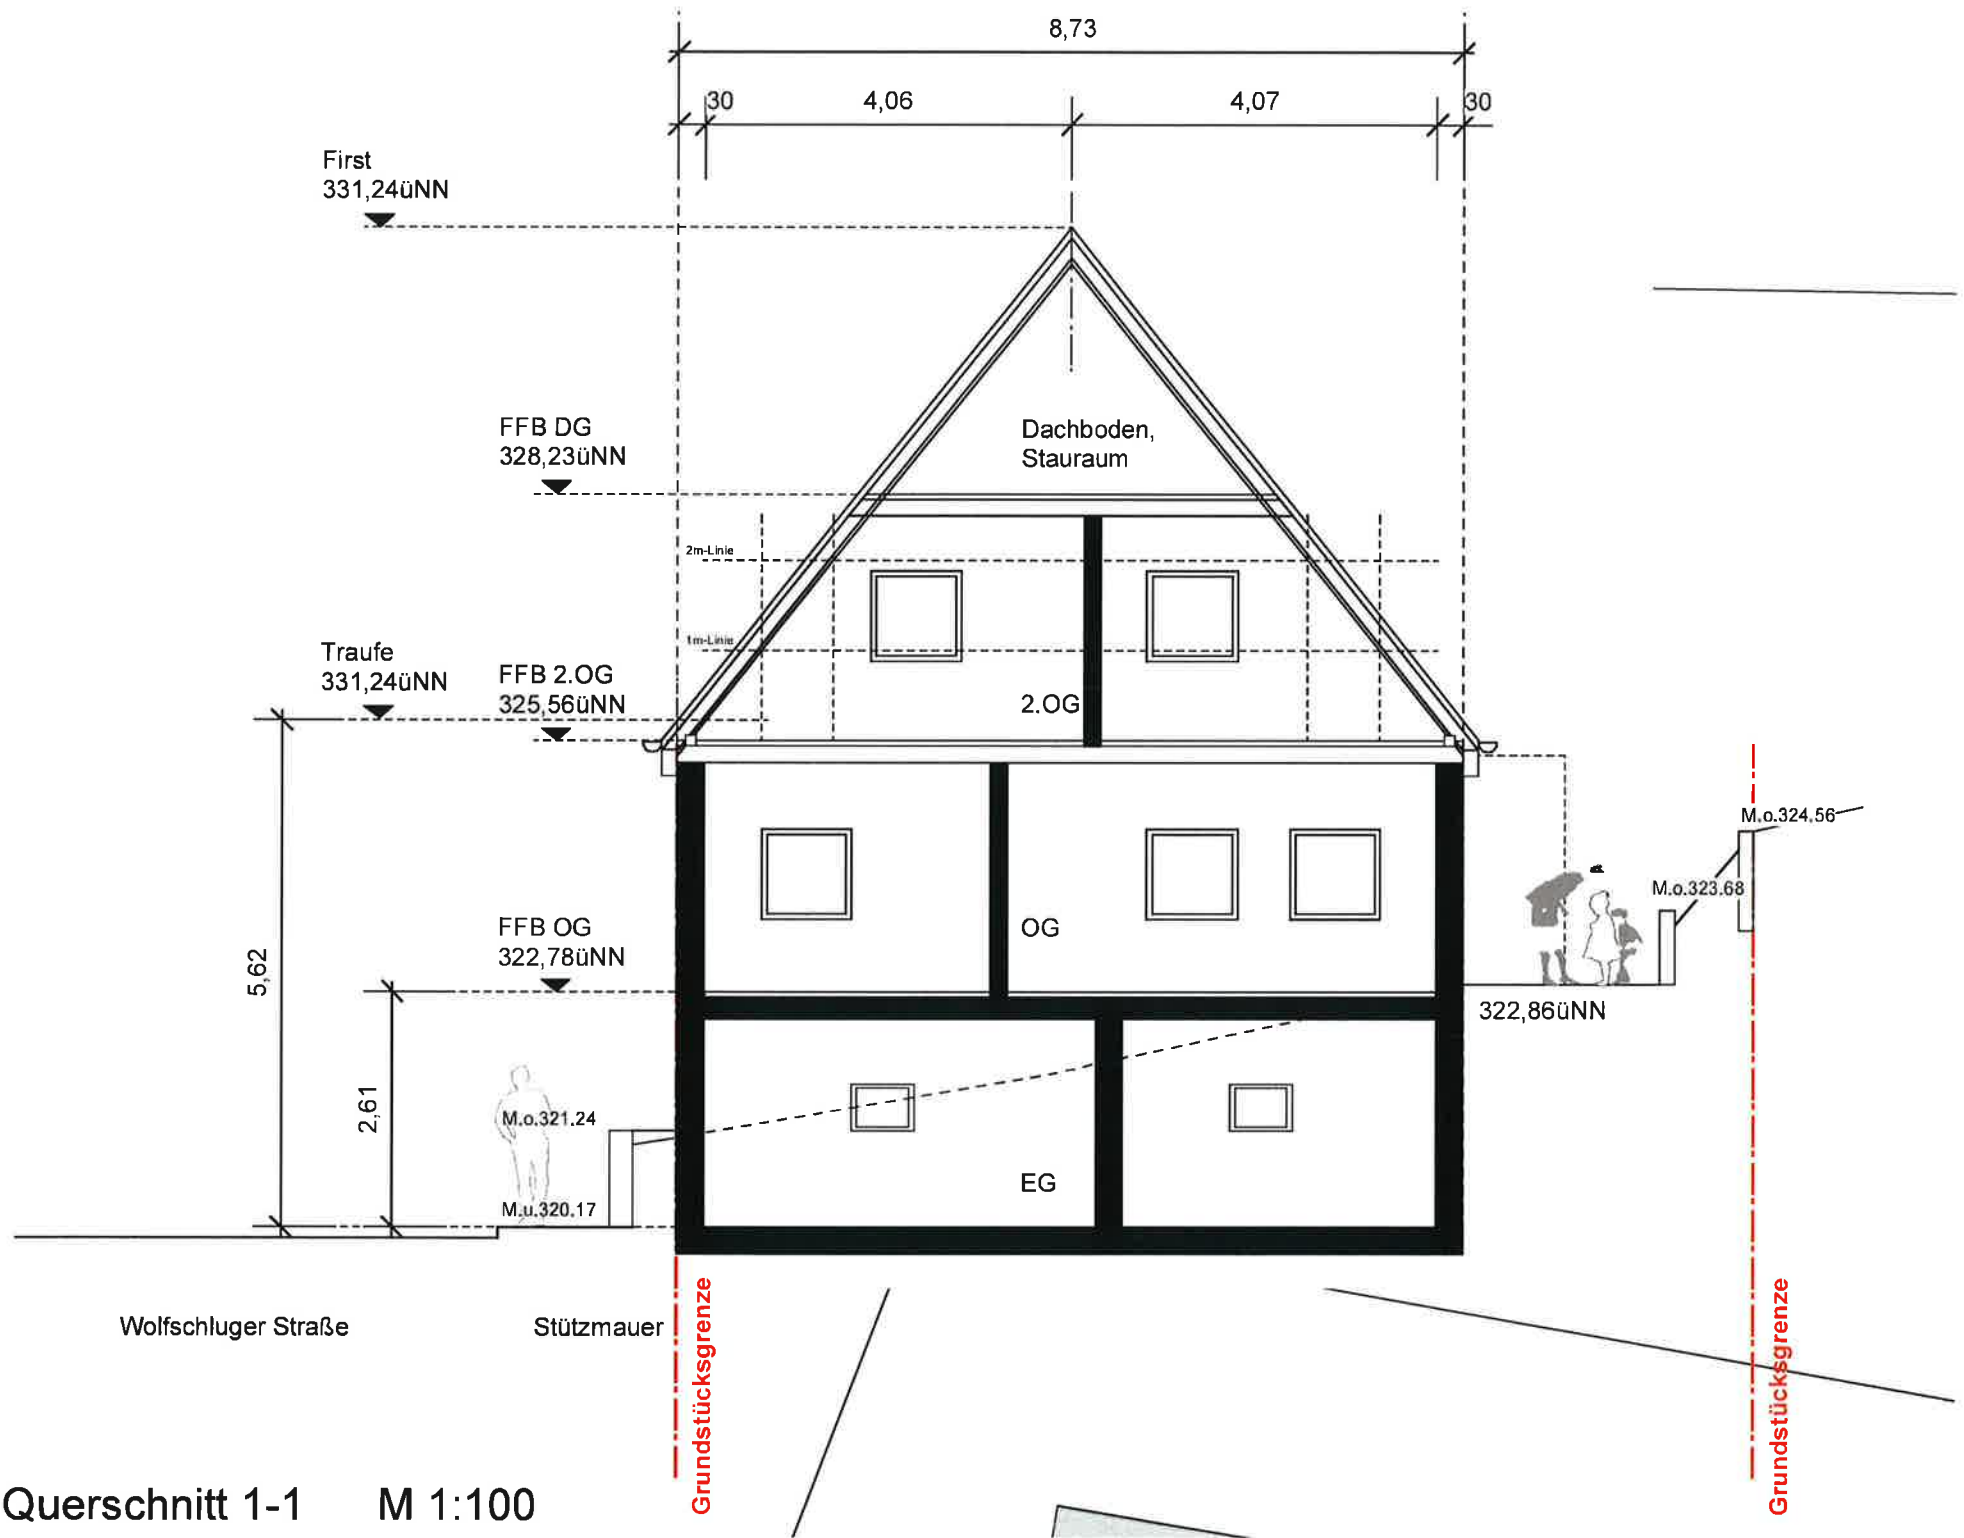

Querschnitt 1-1 M 1:100