


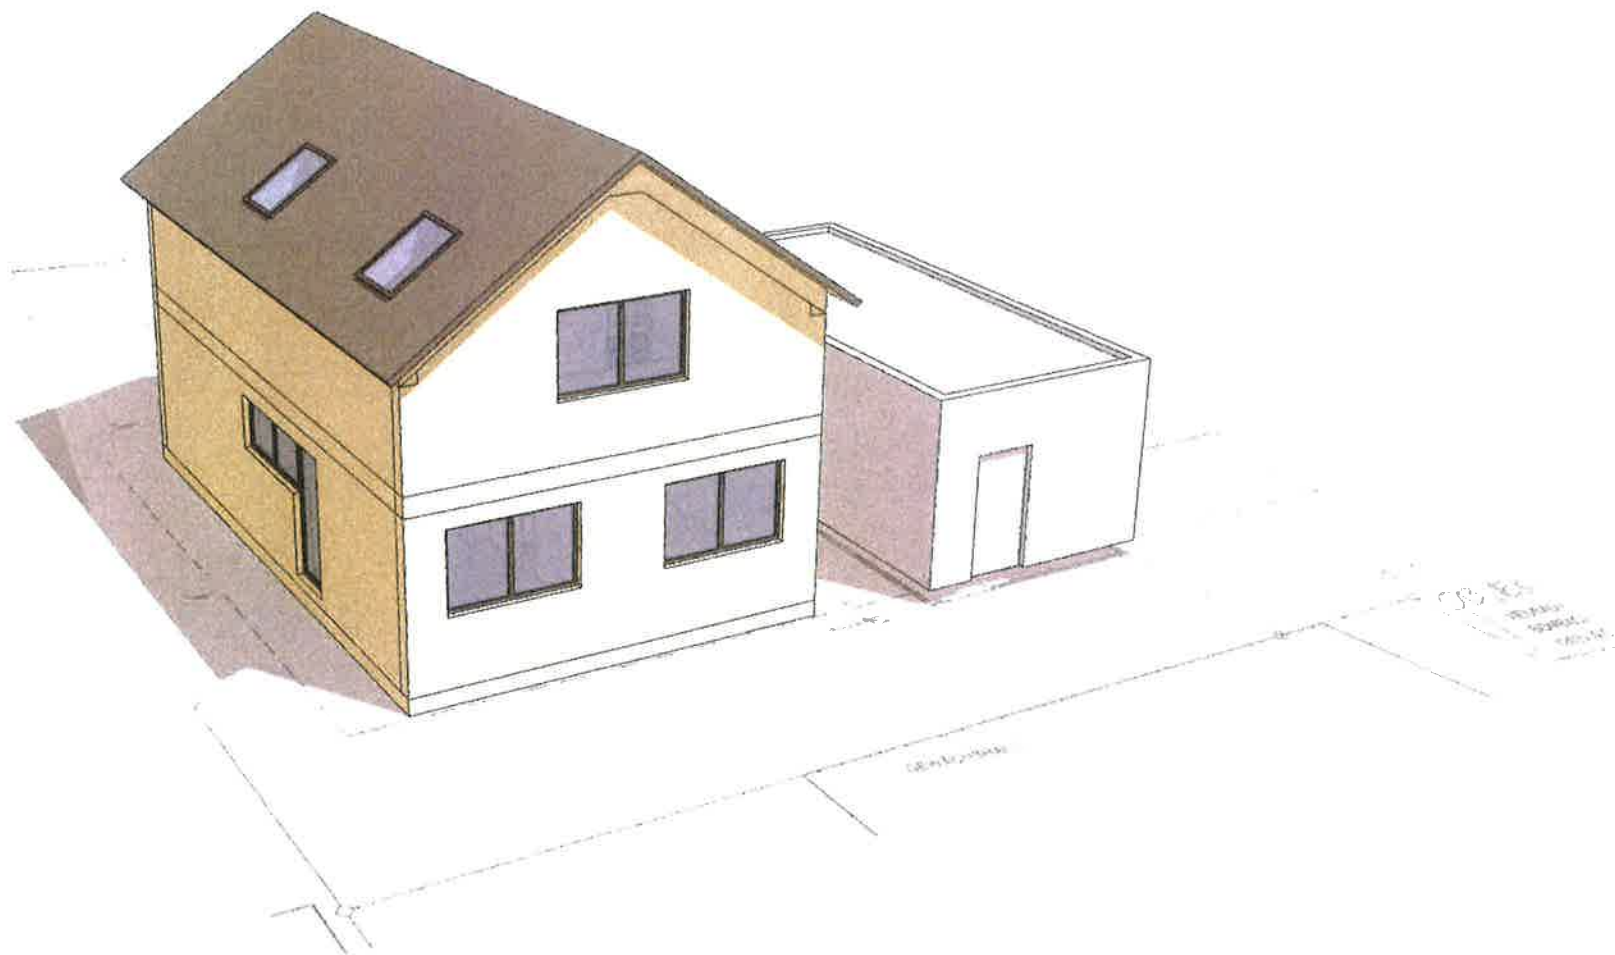




Erstellt für:
 Werner Weiß
 Bombachweg
 Gemarkung: Aichtal
 Bauplatz: 3336


Einfamilienhaus mit 2 Wohneinheiten

Maßstab 1: 50

04.09.2023

Seite 2

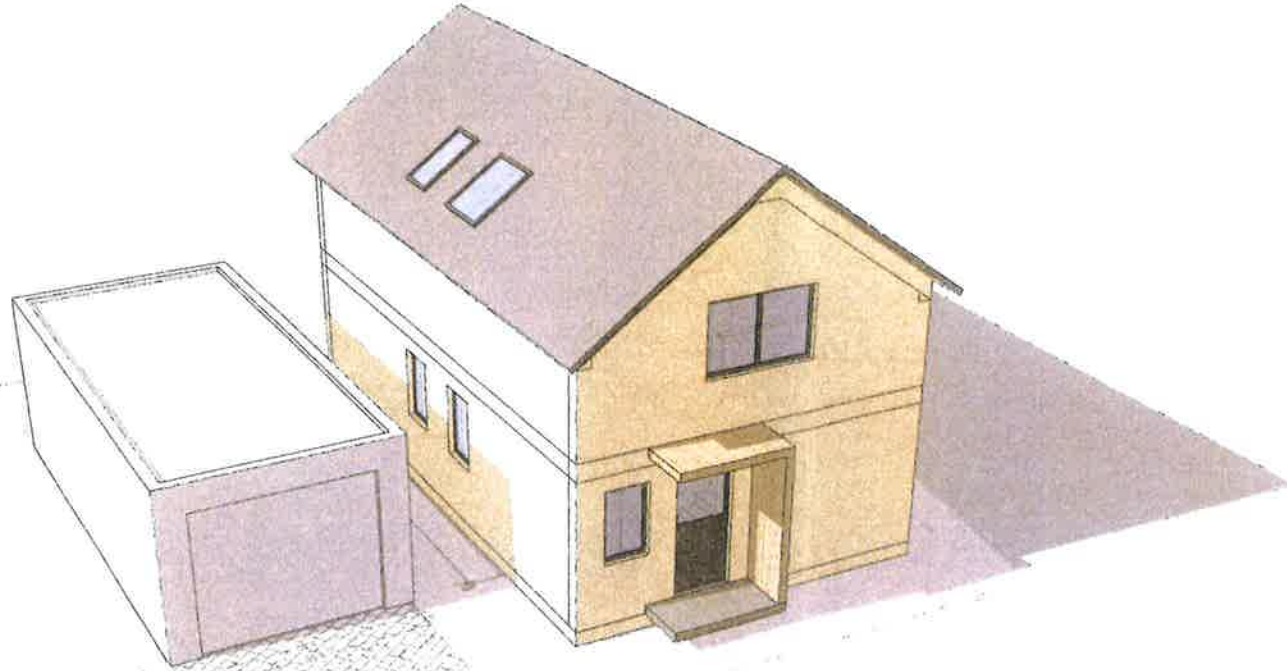

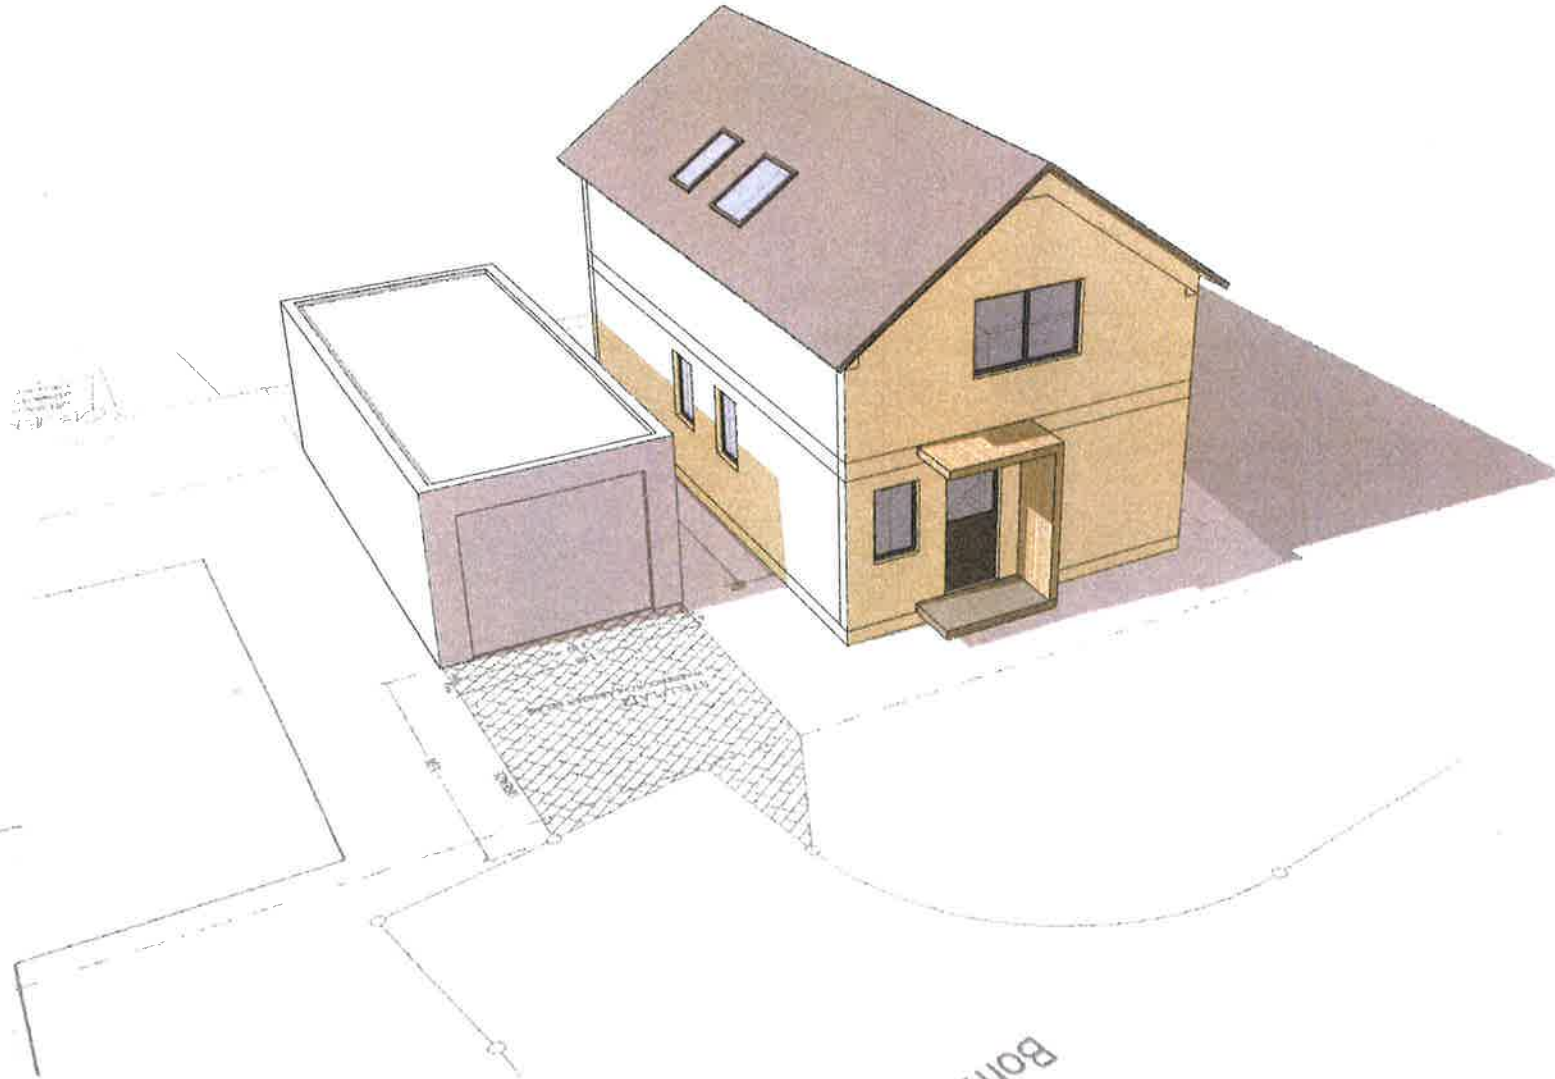


Erstellt für:
Werner Weiß
Bombachweg
Gemarkung: Aichtal
Bauplatz: 3336

**Einfamilienhaus
mit 2 Wohneinheiten**

Maßstab 1: 50

04.09.2023

Seite 1

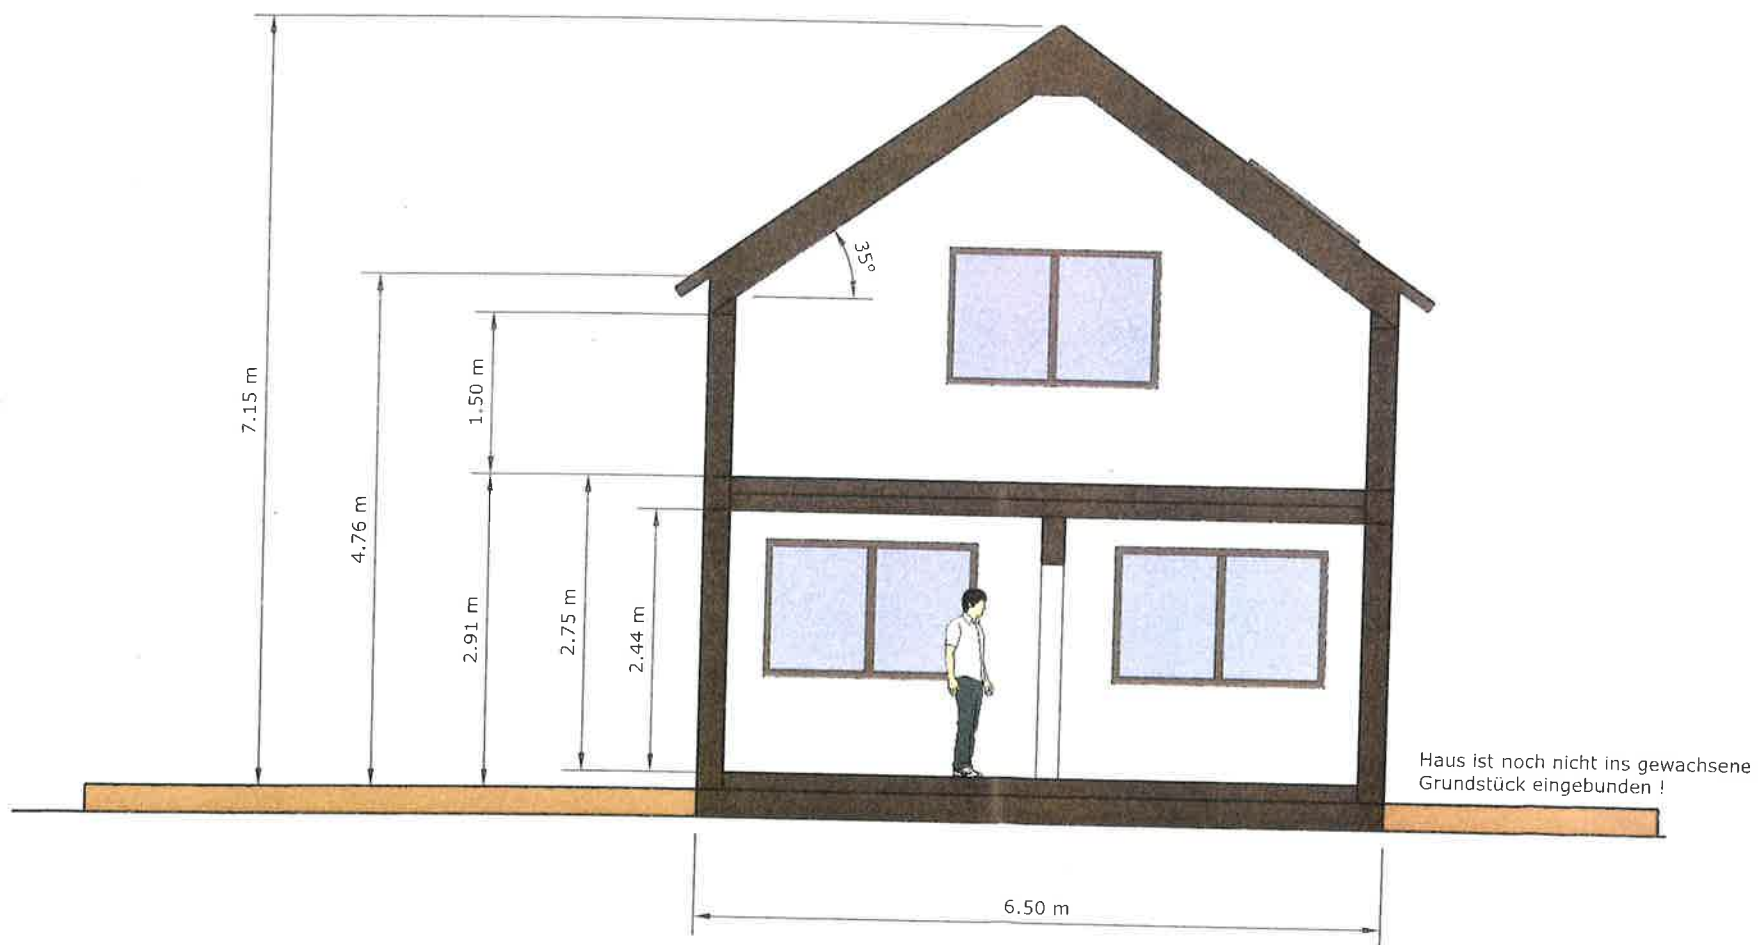

Haus ist noch nicht ins gewachsene Grundstück eingebunden !

Erstellt für
Werner Weiß
Bombachweg
Gemarkung Aichtal
Bauplatz 3336

**Einfamilienhaus
mit 2 Wohneinheiten**

Maßstab 1: 50

04.09.2023

Seite 5