
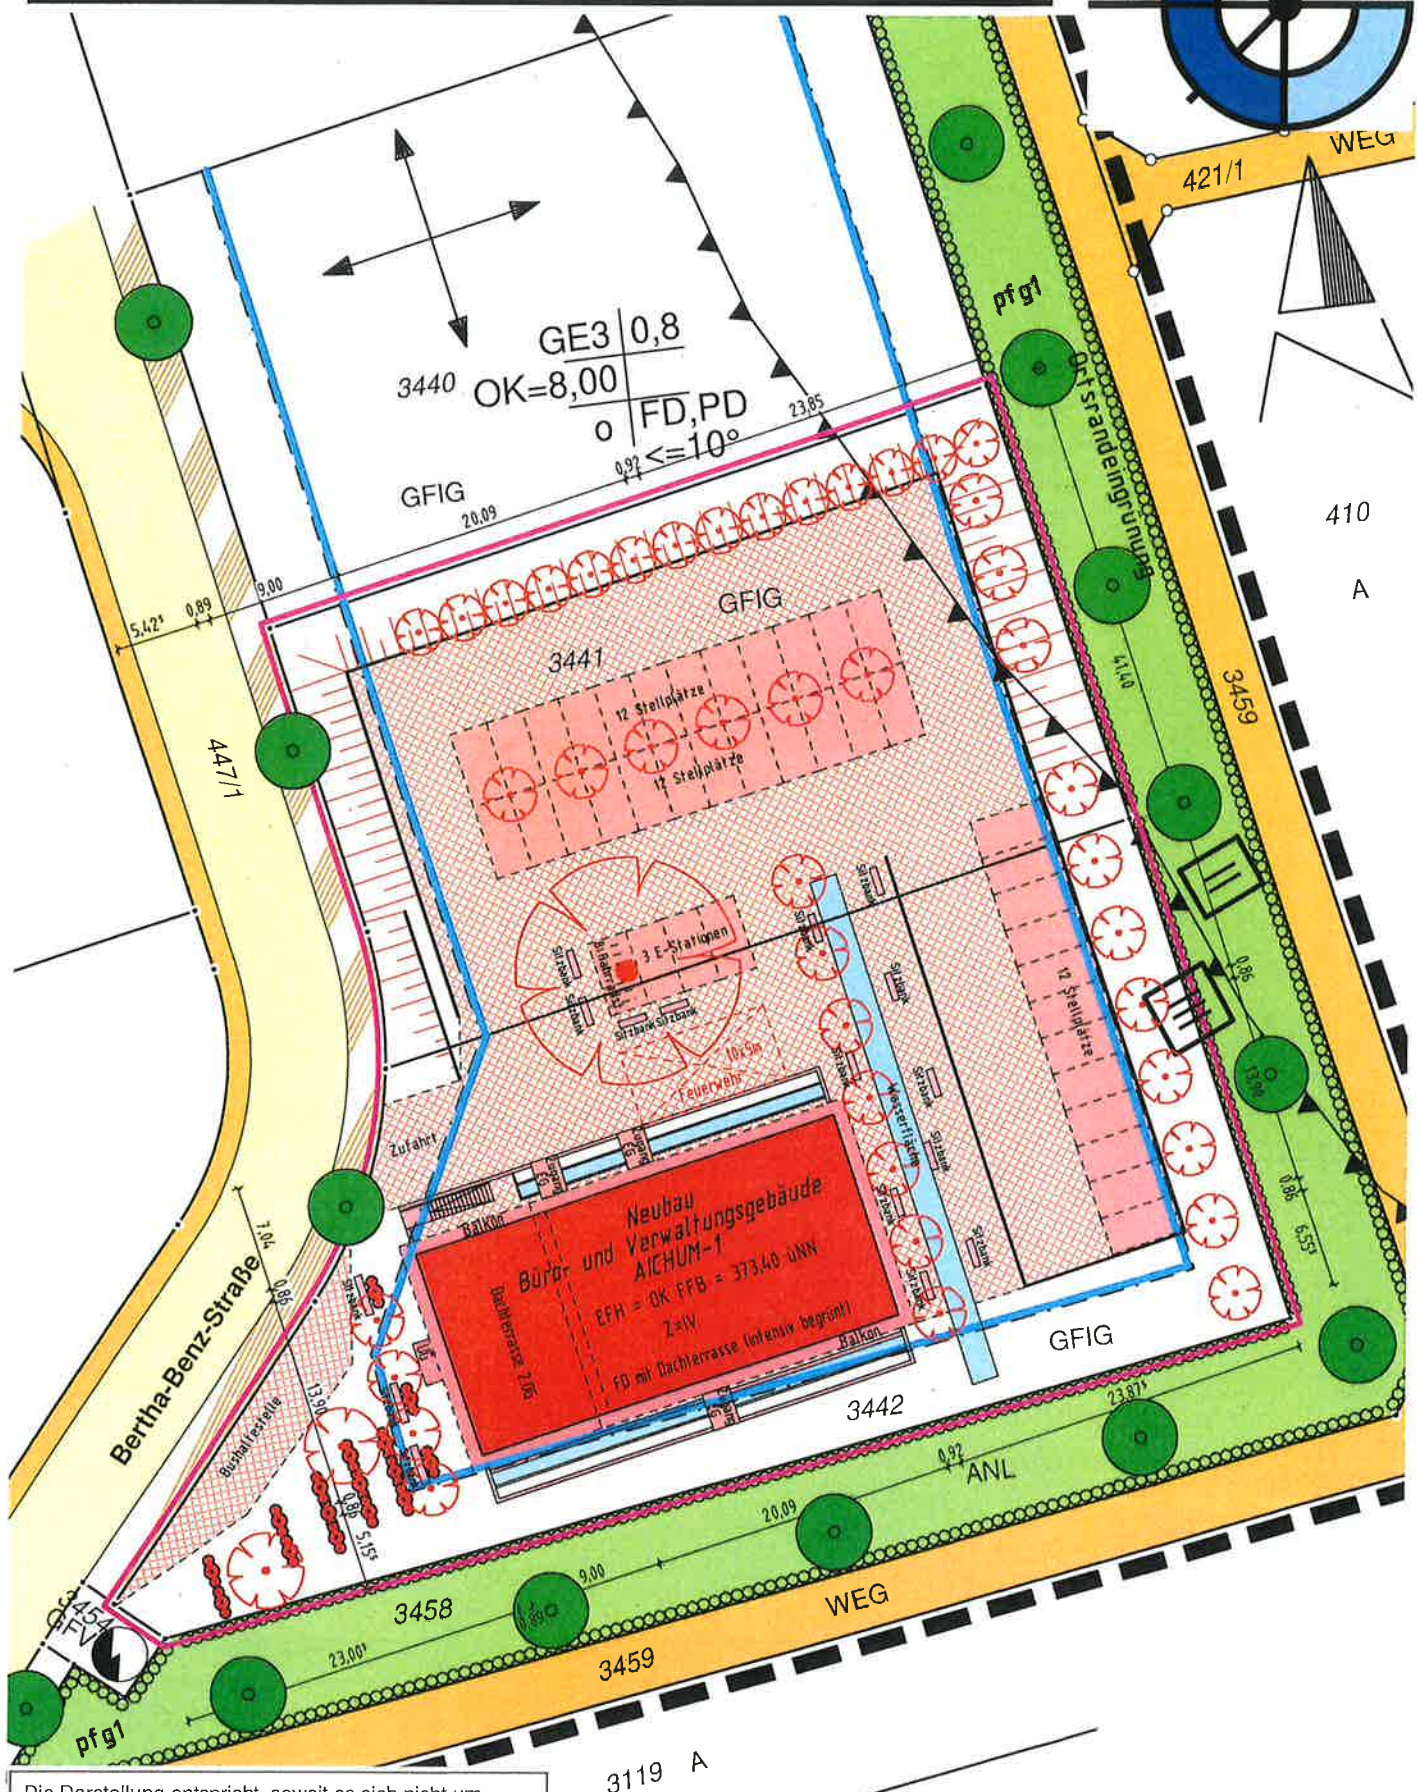


LAGEPLAN
zeichnerischer Teil zum Bauantrag
M 1:500 NN-Höhen (DHHN12 / Status 130)

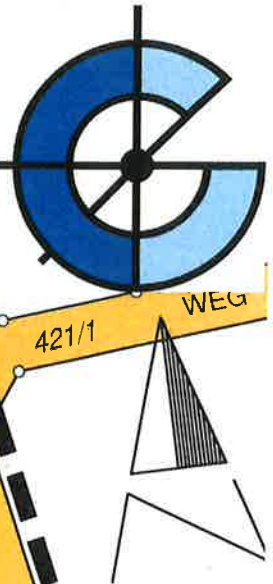

AUFTRAGSNR. M23142-7 **BILDNAME** M23142.par
DRUCKDATEI 230824_M23142_Lageplan_Bauantrag.pdf
GEFERTIGT
BEARBEITER