



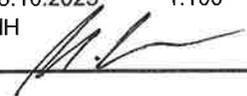

Stadtverwaltung Aichtal			
Bauherr:	Stadtverwaltung Aichtal Waldenbacher Straße 30 72631 Aichtal		
Bauvorhaben:	Neubau Fluchttreppe am bestehenden Häfnermuseum Mozartstraße 11 72631 Aichtal		
Plan:	Ansicht Ost	Maßstab:	
Datum:	18.10.2023		1:100
Gezeichnet:	MH		



Stadtverwaltung Aichtal	
Bauherr:	Stadtverwaltung Aichtal Waldenbacher Straße 30 72631 Aichtal
Bauvorhaben:	Neubau Fluchttreppe am bestehenden Häfnermuseum Mozartstraße 11 72631 Aichtal
Plan:	Ansicht Süd Maßstab:
Datum:	18.10.2023 1:100
Gezeichnet:	MH 

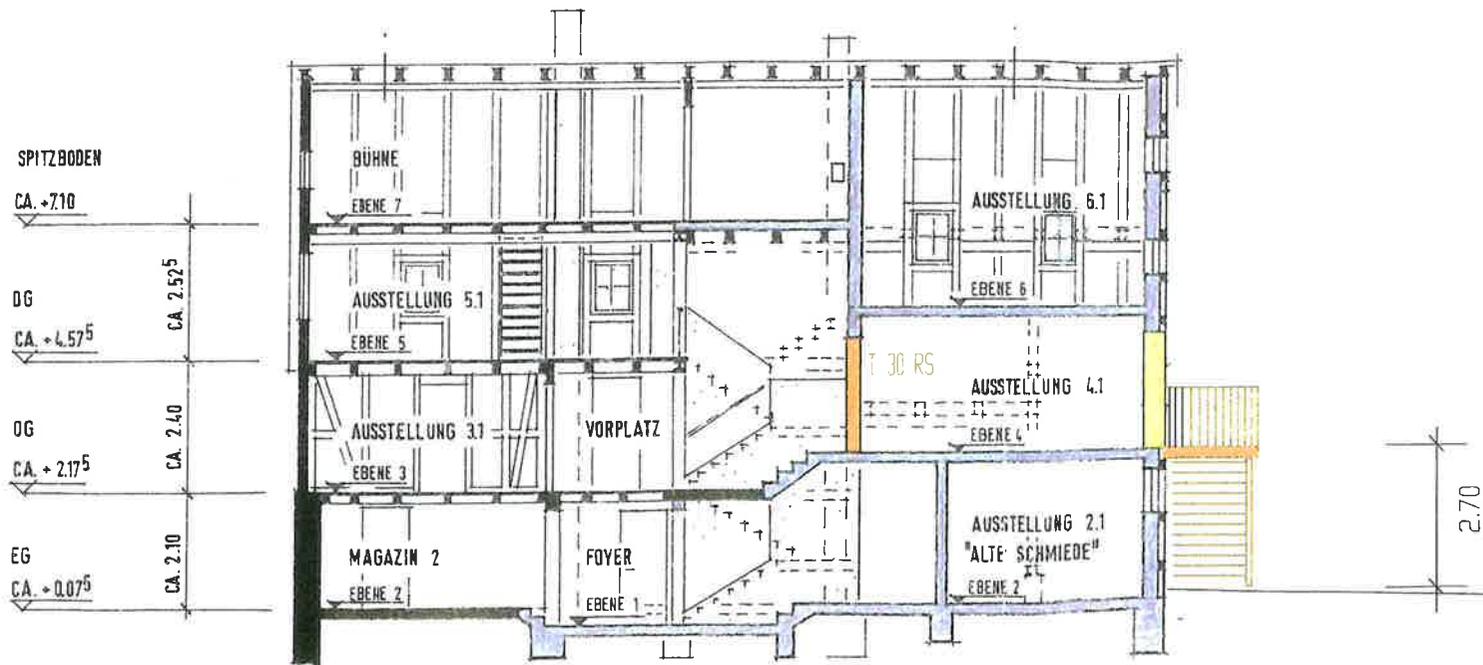

Stadtverwaltung Aichtal		
Bauherr:	Stadtverwaltung Aichtal Waldenbacher Straße 30 72631 Aichtal	
Bauvorhaben:	Neubau Fluchttreppe am bestehenden Häfnermuseum Mozartstraße 11 72631 Aichtal	
Plan:	Schnitt	Maßstab:
Datum:	18.10.2023	1:100
Gezeichnet:	MH	