Ansicht von Süden

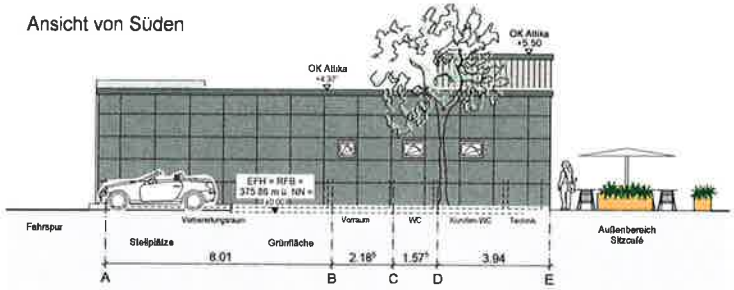

Ansicht von Norden

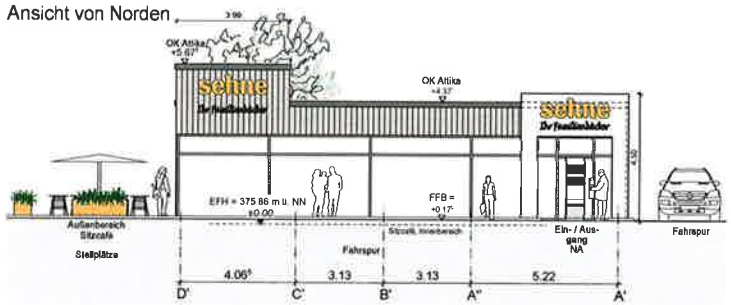

Schnitt A - A

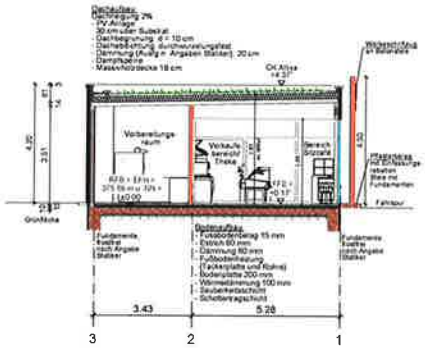

Ansicht von Osten

Ansicht von Westen

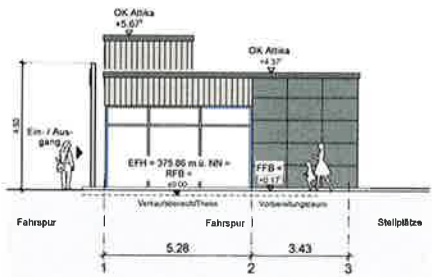

Legende:

- — — -	Leerrohr	BA	Bodenablauf
———	Schmutzwasser	HA	Hofablauf
- - - - - -	Regenwasser	RR	Regenrohr
—·—·—	Mischwasser	KS	Kontrollschacht
○	Kontrollschacht	KD	Kontrollschachtdeckelhöhe
ø150, PVC,	Durchmesser, Material	KSS	Kontrollschachtsohlenhöhe
SW, 1% GEF -->	Art, Gefälle, Fließrichtung	E	Einlaufhöhe
BRH	Brüstungshöhe	SO	Kanalsohle
NA	Notausgang	WS	Wasserspiegel
(SB)	Stahlbeton	MS	Muldensohle

Neubau — Abbruch — Bestand

Zeichnung Ansichten und Schnitt A - A		Maßstab 1/100	
Anerkannt Ehringen		Gefertigt Riederich, 15.09.2023	
Bauherr		Architekt	
Gezeichnet	Geändert	Plangröße	Plan-Nr
Berlandene		770*297	302