



Südansicht
M 1:100




Ostansicht
M 1 : 100

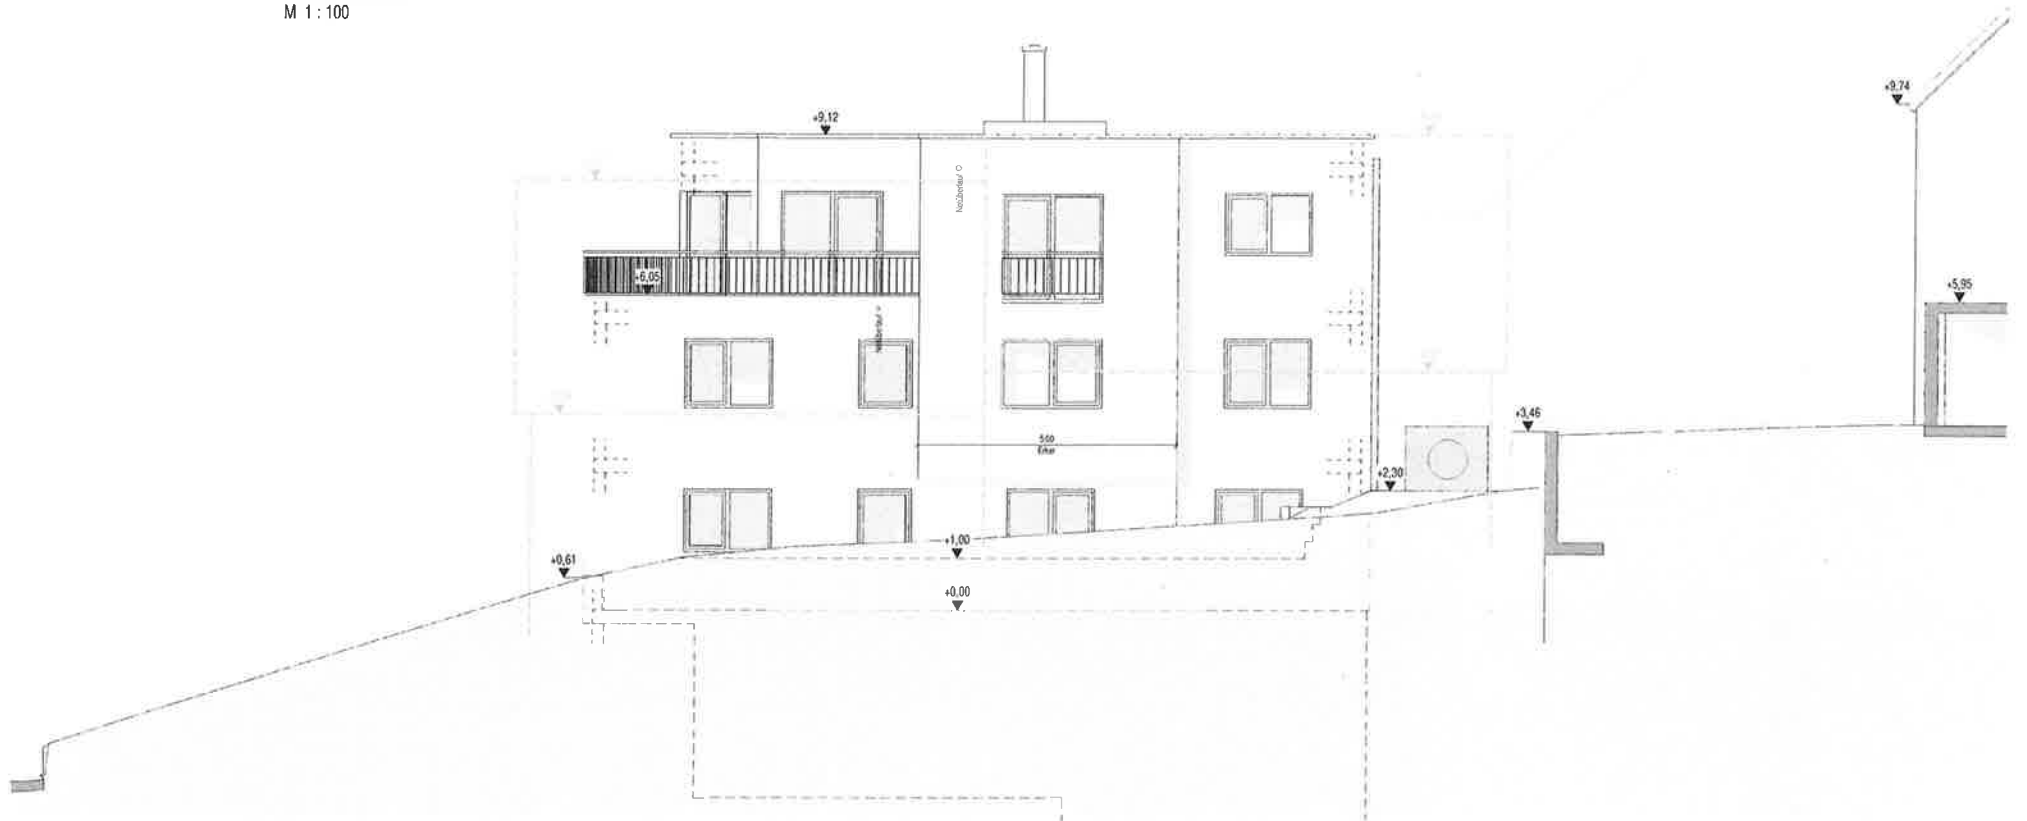

Westansicht
M 1:100

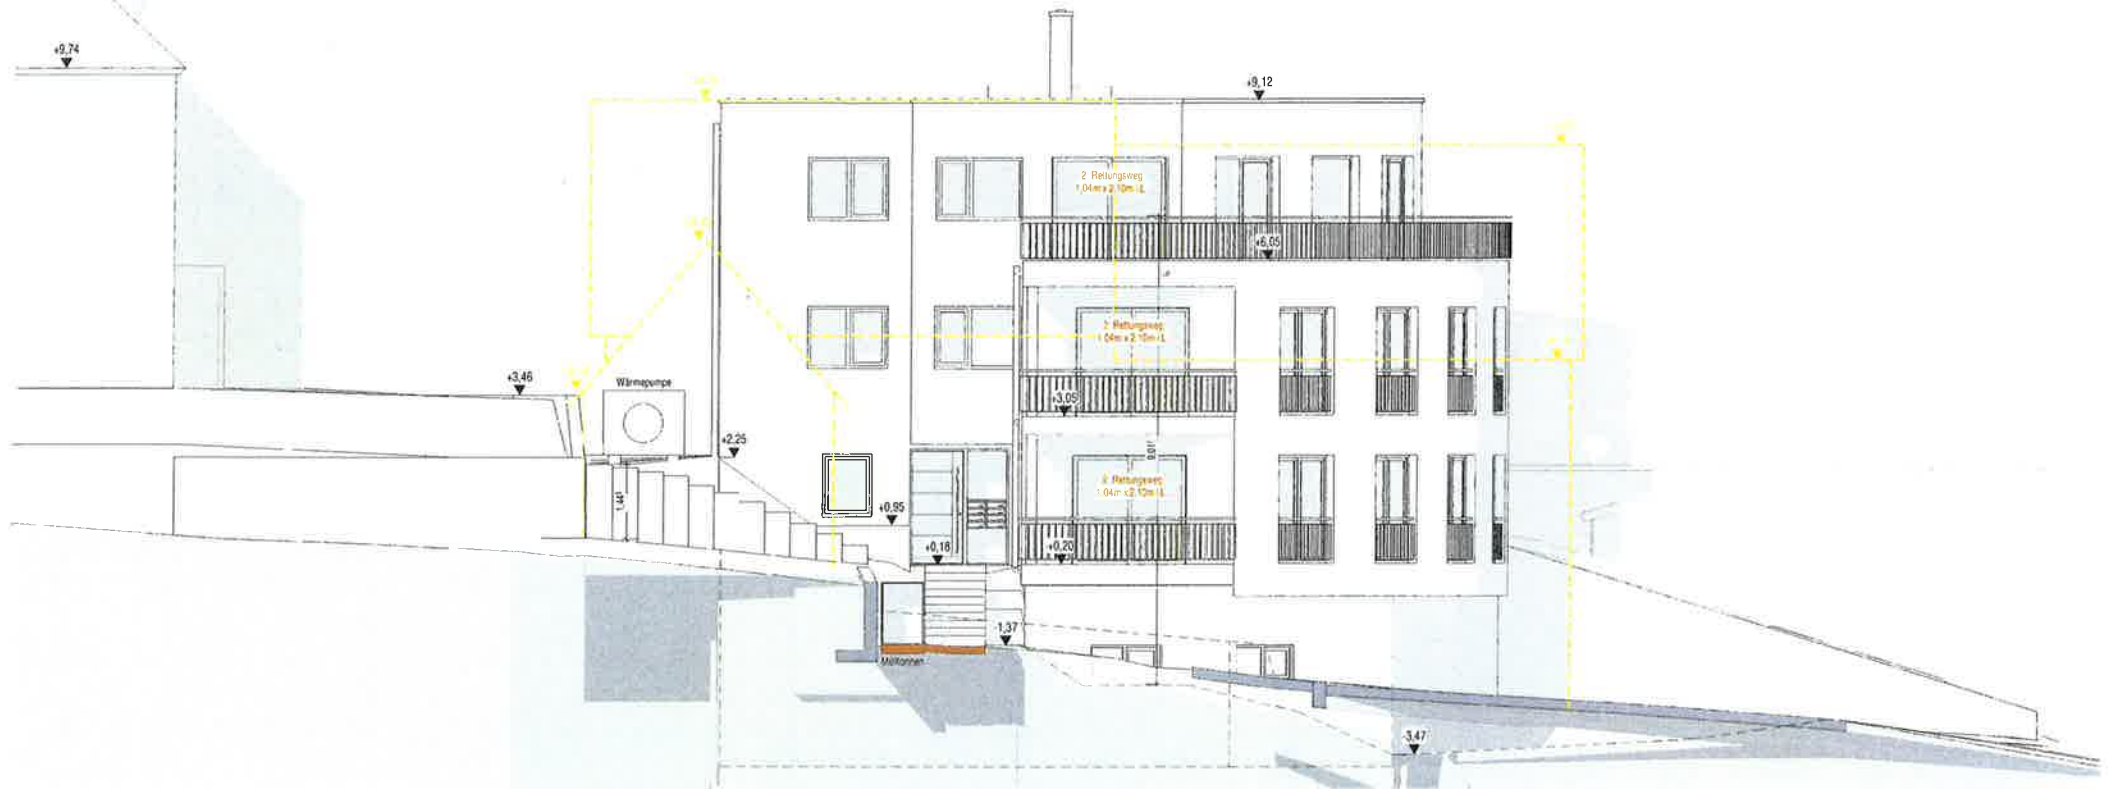


Nordansicht
M 1 : 100

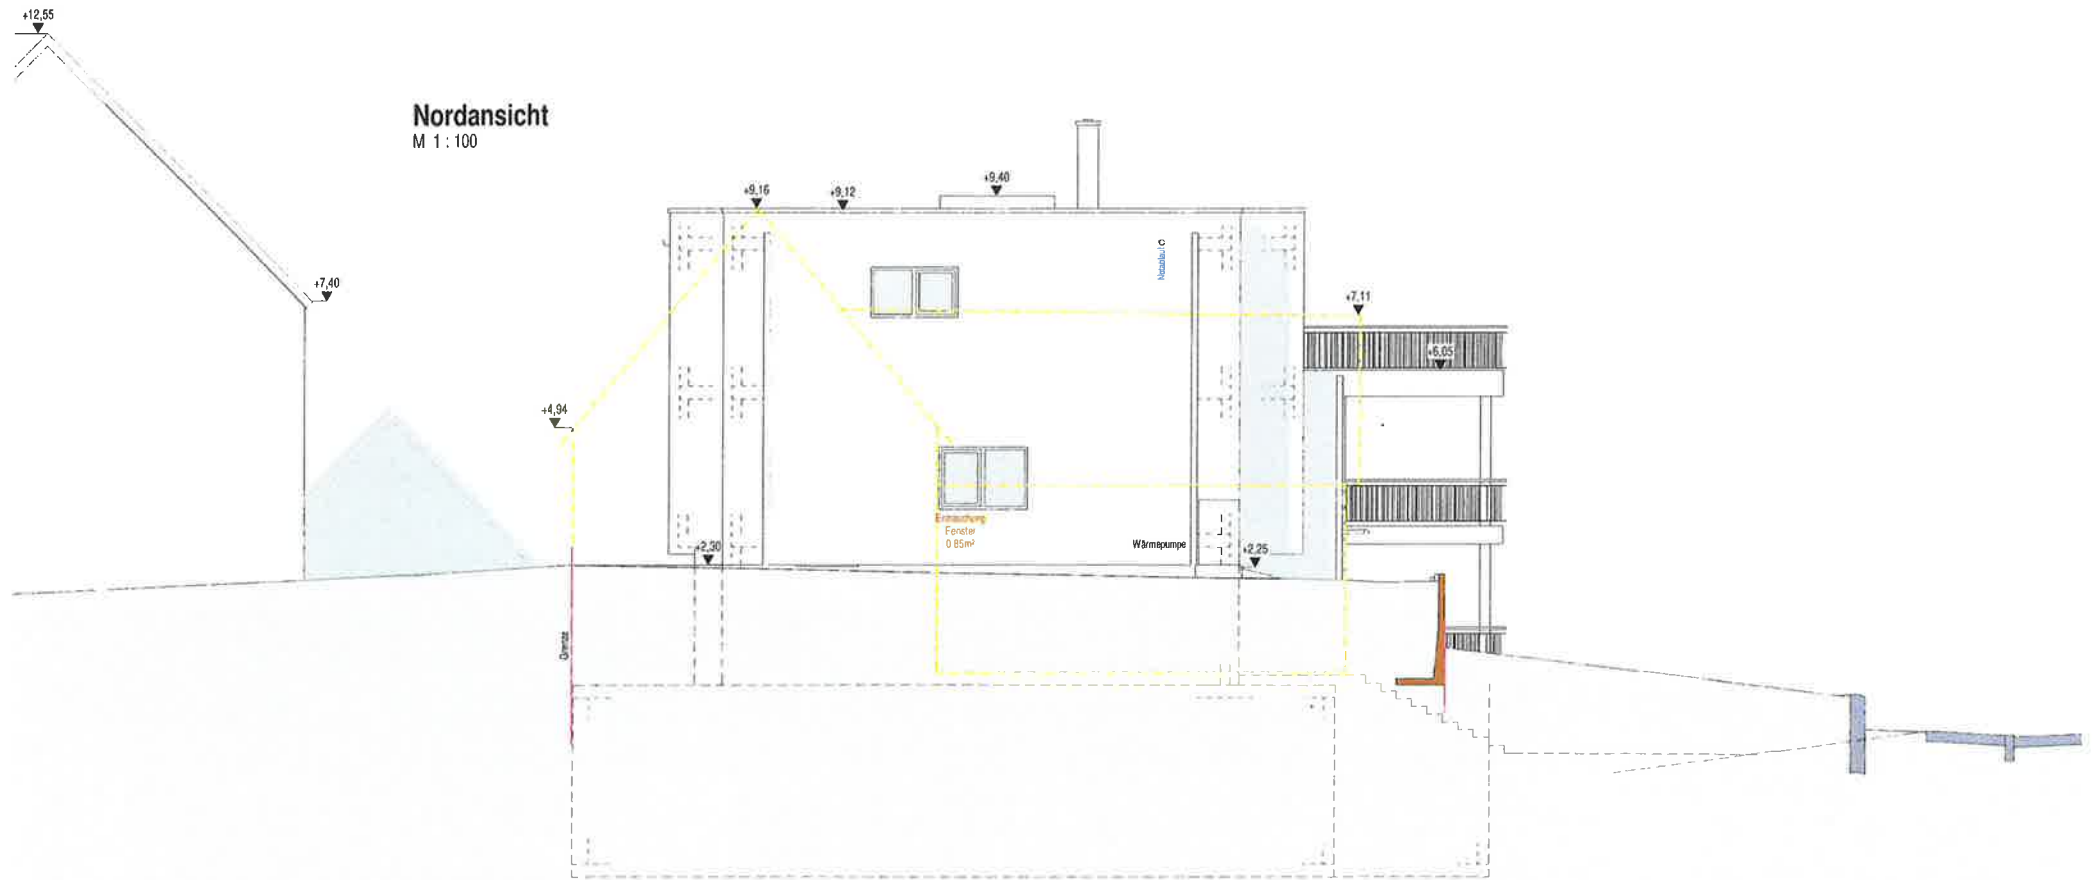



Ostansicht
M 1 : 100

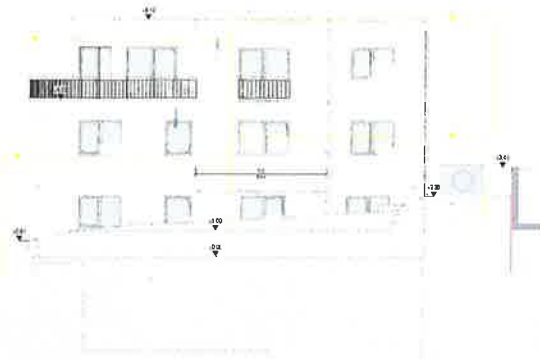


Südansicht
M 1 : 100




Westansicht
M 1 : 100




Nordansicht
M 1 : 100

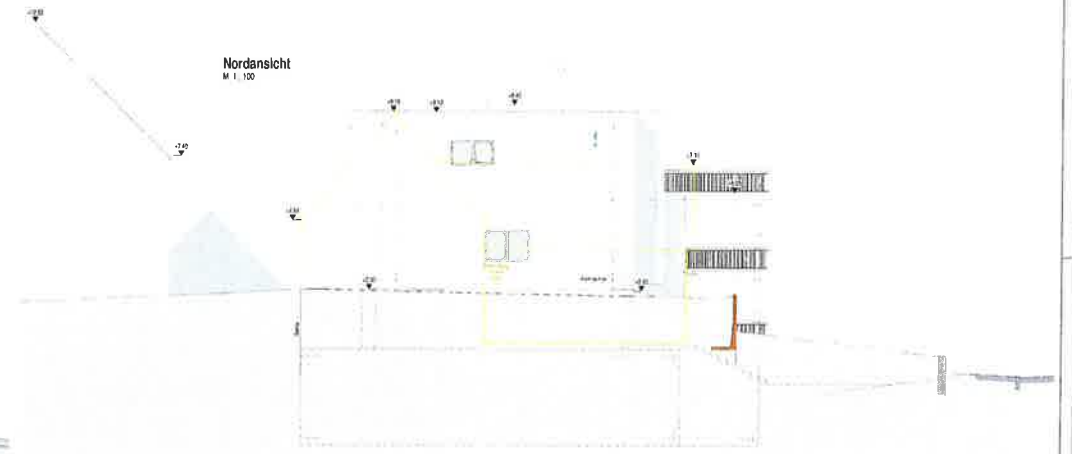

Schnitt A
M 1 : 100

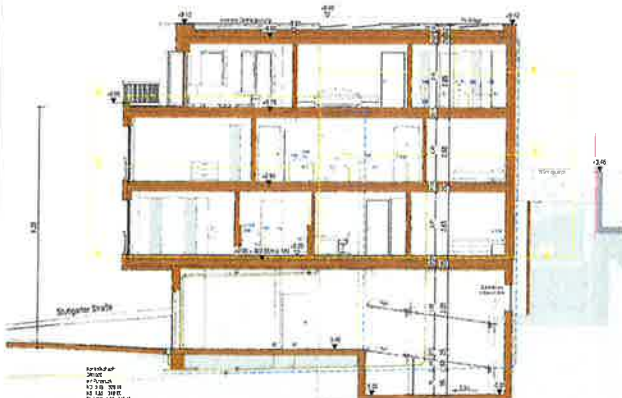


Schnitt B
M 1 : 100

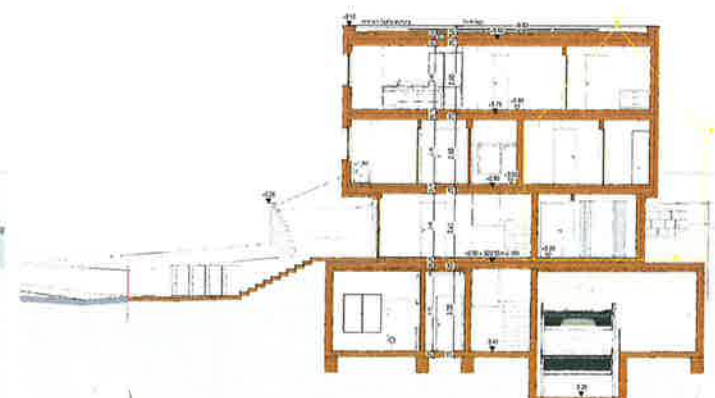

PROJEKT		Abbruch der bestehenden Gebäude und Erstellung eines Mehrfamilienhauses mit Tiefgarage	
PROJ. NR.	2022_08	Stuttgarter Straße 4 72631 Aichtal	
BAUHERR		Mustafa Mutlu Dinghofstraße 15 70567 Stuttgart	
PLANINHALT		MASSSTAB 1 : 100	
PLAN NR.	GP-20	DATUM 19.09.2023	
PLANVERFASSEN		Architekturbüro Prassel Fabricius	
 PRASSEL FABRICIUS		Endbergstraße 2 72622 Nödingen 07022/97 87 0 info@prassel-fabricius.de	

M 1 : 100

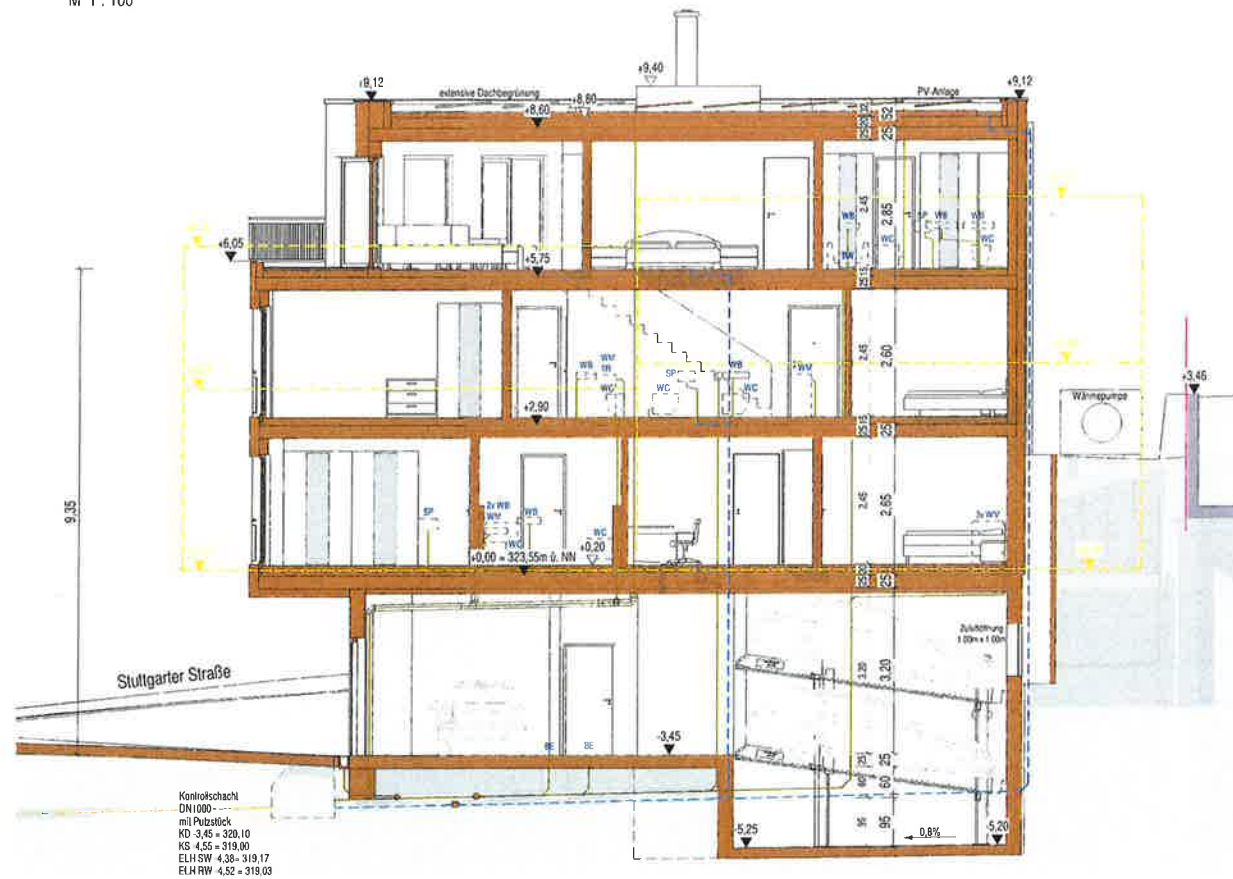

Schnitt B
M 1 : 100

