


Ostansicht
M 1:100

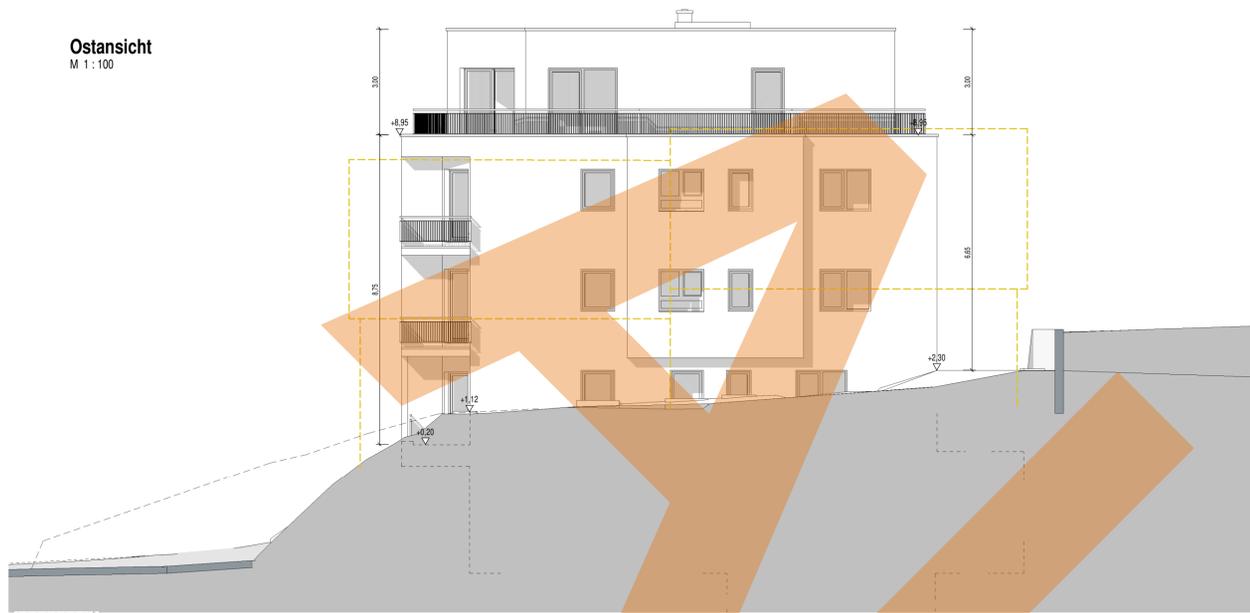


Südansicht
M 1:100




Westansicht
M 1:100



Nordansicht
M 1:100

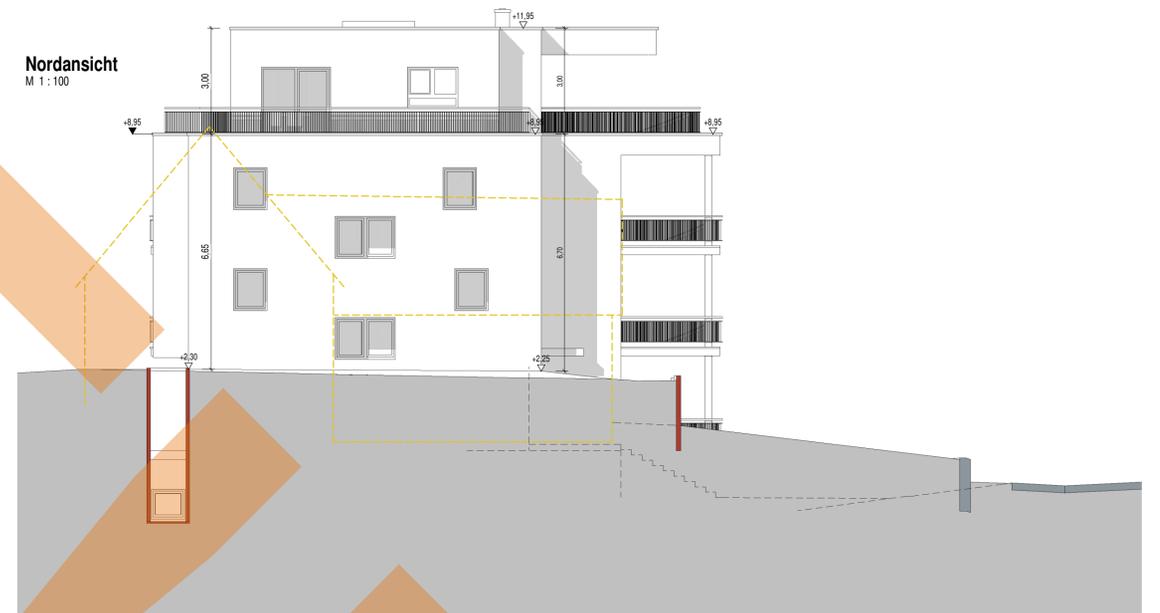

Schnitt 1
M 1:100

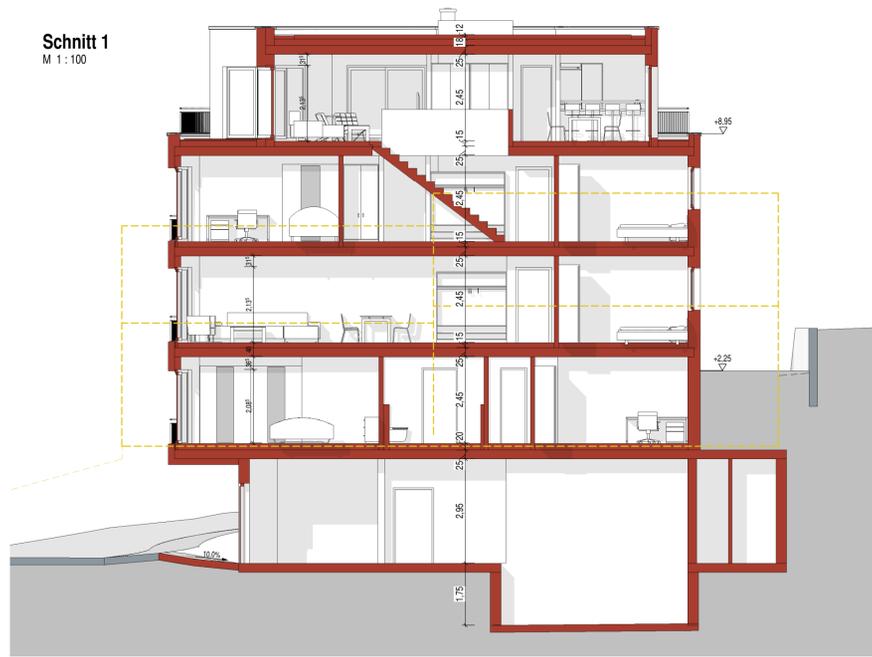

Schnitt 3
M 1:100



Raumliste Wohnungen			
Einheit	Geschoss	Brutto	anrechenbare Fläche
Wohnung 1	Untergeschoss RFB	2,49 m ²	2,36 m ²
Wohnung 1	Erdgeschoss RFB	96,49 m ²	91,25 m ²
Wohnung 1		98,98 m ²	93,61 m ²
Wohnung 2	Untergeschoss RFB	2,49 m ²	2,36 m ²
Wohnung 2	1. Obergeschoss RFB	64,35 m ²	59,98 m ²
Wohnung 2		66,84 m ²	62,34 m ²
Wohnung 3	Untergeschoss RFB	2,49 m ²	2,36 m ²
Wohnung 3	1. Obergeschoss RFB	58,14 m ²	54,59 m ²
Wohnung 3		60,63 m ²	56,95 m ²
Wohnung 4	Untergeschoss RFB	9,45 m ²	9,19 m ²
Wohnung 4	2. Obergeschoss RFB	120,37 m ²	112,33 m ²
Wohnung 4	3. Obergeschoss RFB	114,41 m ²	90,75 m ²
Wohnung 4		244,23 m ²	212,27 m ²
Gesamt		470,68 m ²	425,17 m ²

Vorentwurf

PROJEKT Abbruch der bestehenden Gebäude und Erstellung eines Mehrfamilienhauses mit Tiefgarage
Stuttgarter Straße 4
72631 Aichtal

PROJ-NR: 2022_08

BAUHERR Mustafa Mutlu
Dinghofstraße 15
70567 Stuttgart

PLANINHALT Schnitte, Ansichten
PLAN-NR: EP-20
MAßSTAB: 1:100
DATUM: 07.06.2022

PLANVERFASSER Architekturbüro Prassel Fabricius
Ersbergstraße 2
72622 Nürtingen
07022/97 87 0
info@prassel-fabricius.de

