


MARKUS MÜLLER

BAU- VORANFRAGE

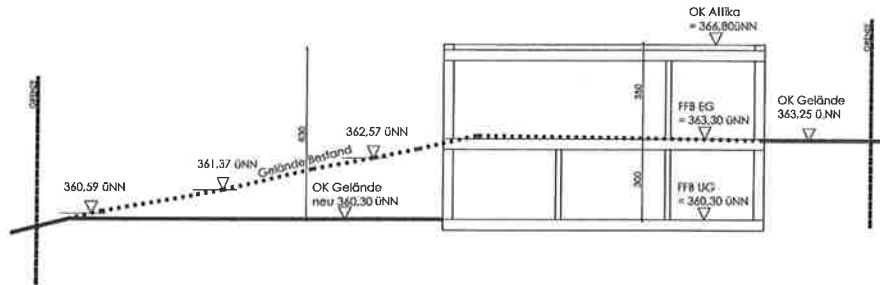

Schnitt A-A



PROJEKT

Neubau eines Wohnhauses
& Garage

Uhlbergstraße 13
72631 Aichtal
Flurstück: Nr. 1042/7


BAUHERR

Plan A Immobilien GbR

Franziska Bandow
& Stefan Lennert
Rosenapfelweg 2
70437 Stuttgart

[Signature]
der Bauherr

Straßenansicht

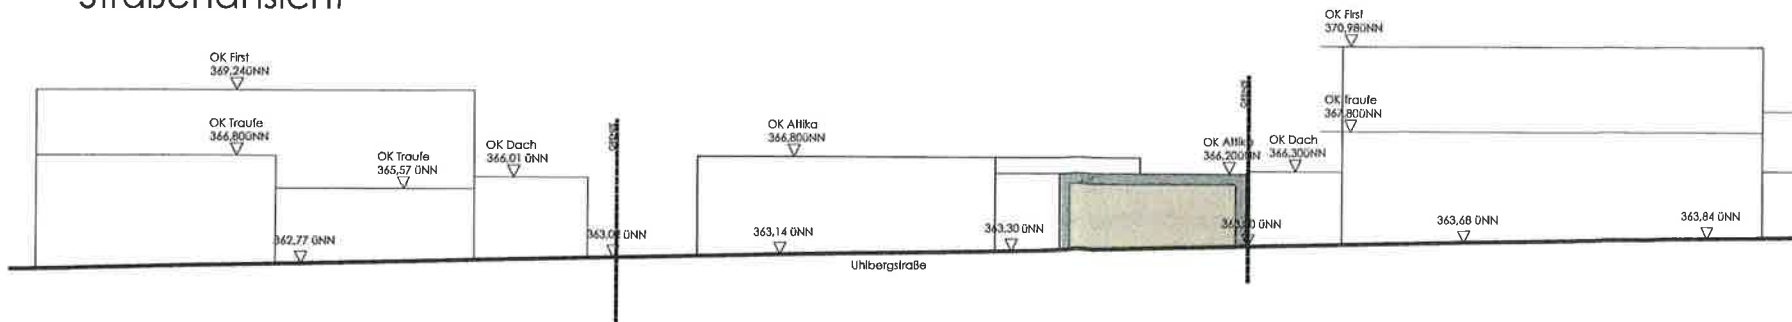

3300 Schnitt A-A
Straßenansicht

15.09.2023 Maßstab: 1 : 200

MARKUS MÜLLER

BAU- VORANFRAGE



PROJEKT

Neubau eines Wohnhauses
& Garage


Uhlbergstraße 13
72631 Aichtal
Flurstück: Nr. 1042/7

BAUHERR

Plan A Immobilien GbR

Franziska Bandow
& Stefan Lennert
Rosenapfelweg 2
70437 Stuttgart

Stefan Lennert
der Bauherr

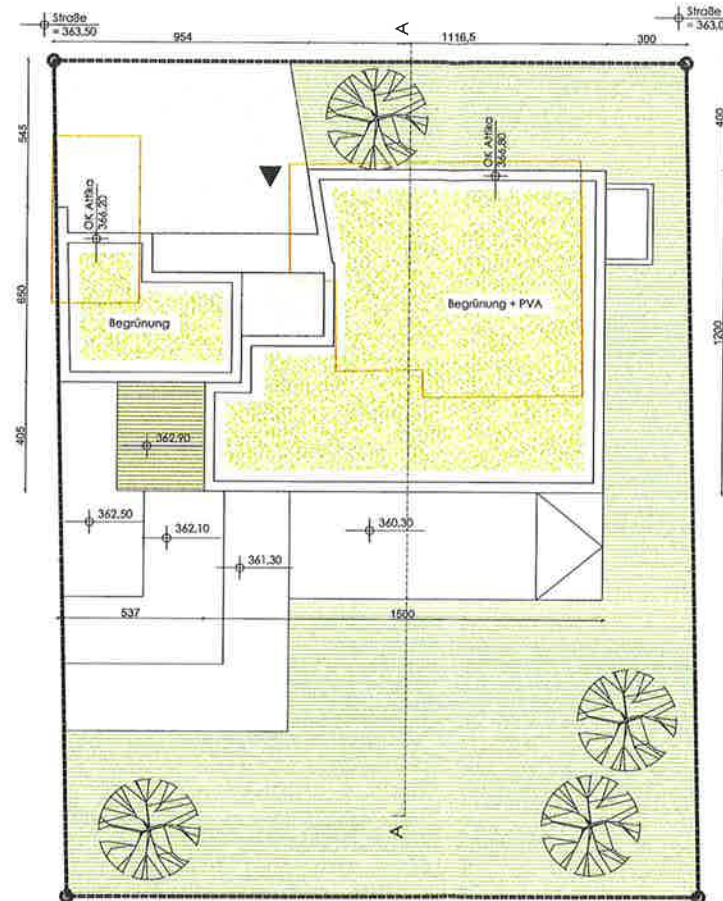

3300 Dachaufsicht

15.09.2023 Maßstab: 1 : 200