


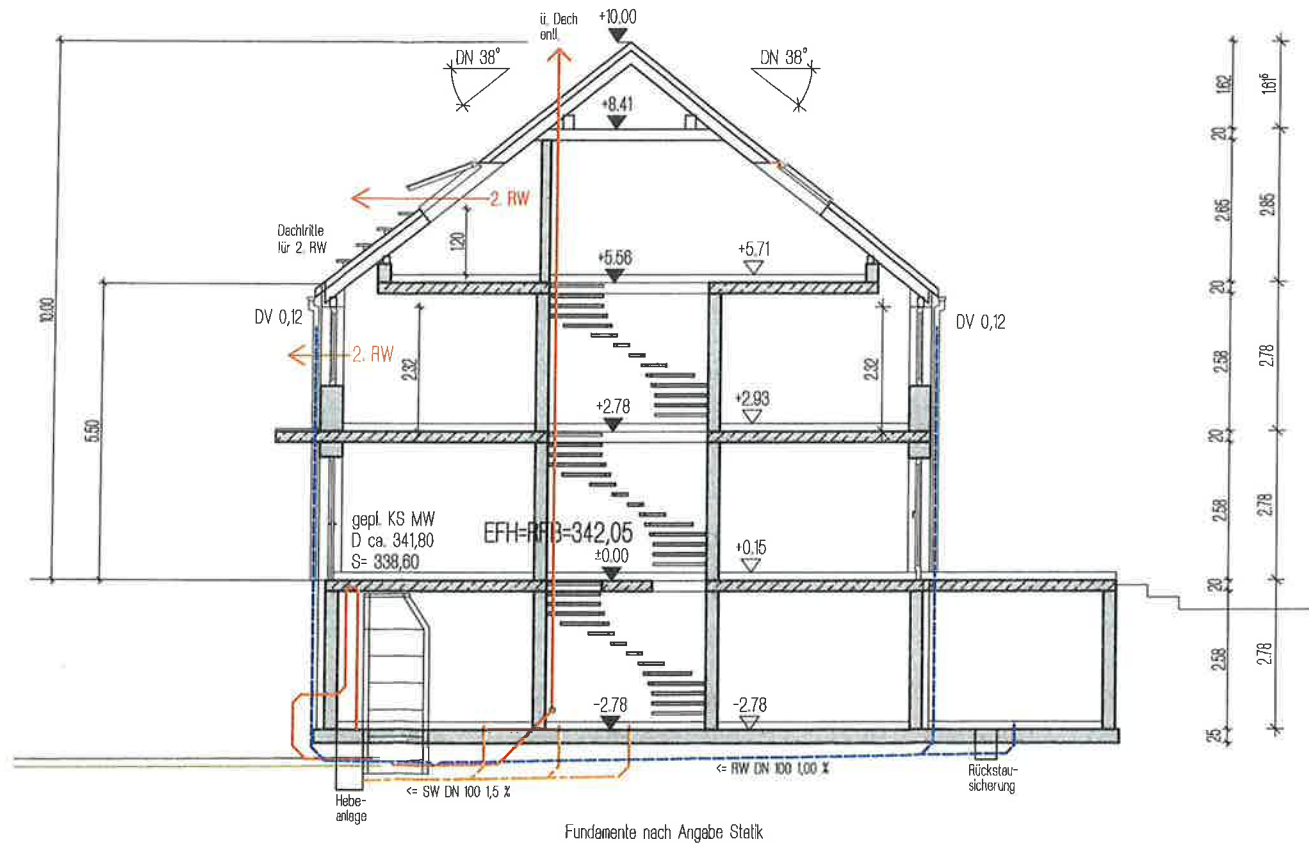

BAUGESUCH

Schnitt A-A

MFH Fensterle
Auftr.-Nr.: _____

Pl.-Nr.: BG 5
M: 1:100

Bauvorhaben:

Doppelhaus mit Carport
Lönsstraße
Flst. Nr. 3377/1
72631 Aichtal-Grötzingen




Schwarzachstraße 14 D-88521 Ertingen
Fon 07371 95 00-0, Fax 07371 95 00-29
info@fensterle.de, www.fensterle.de

Planung:
Architekt:
Dipl.-Ing.
Jürgen Fiedl

Unterschrift

Gez.: jr
Datum: 08.08.2023

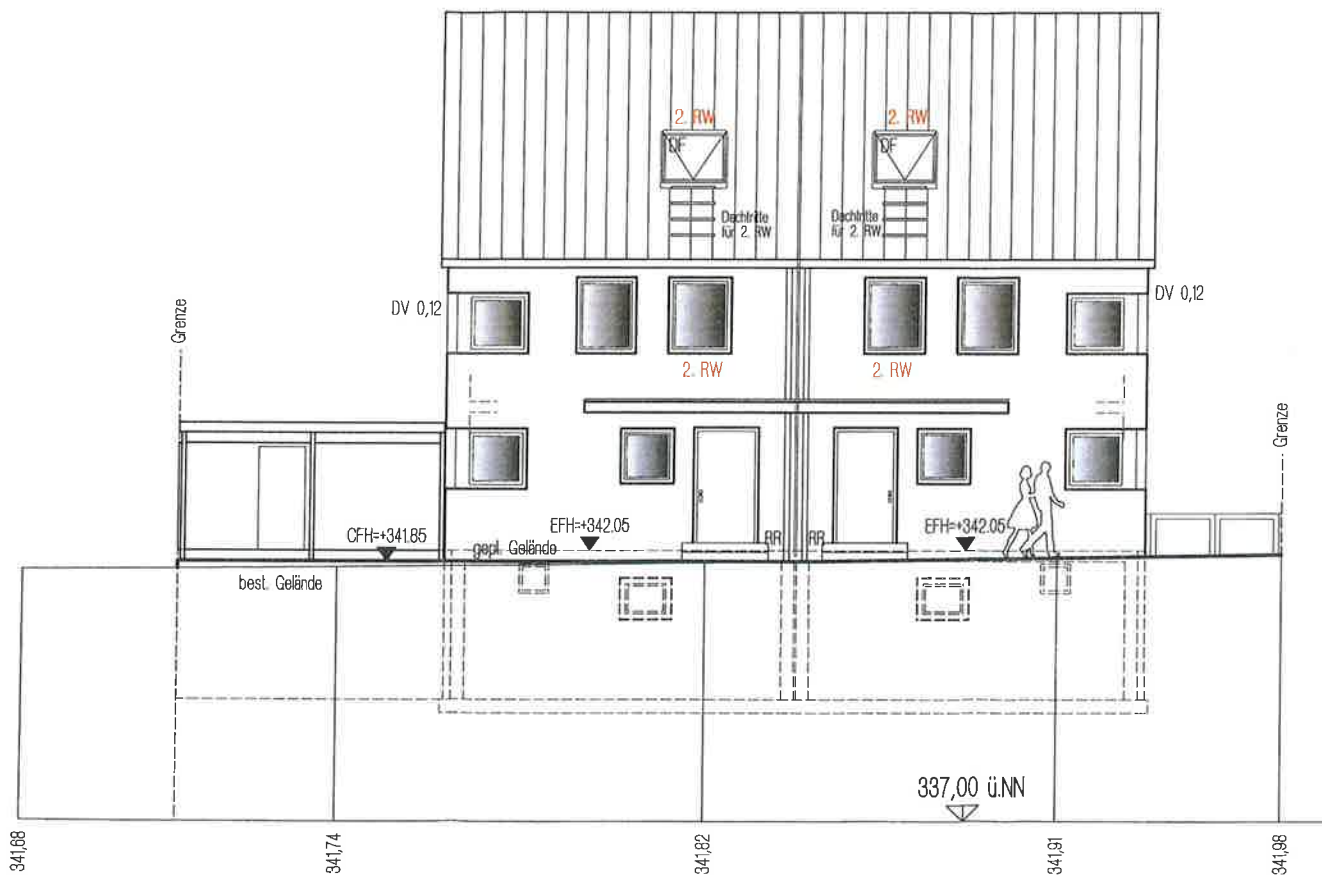

BAUGESUCH

Ansicht Nord

MFH Fensterle

Pl.-Nr.: BG 6

Auftr.-Nr.: _____

M: 1:100

Bauvorhaben:

Doppelhaus mit Carport

Lönsstraße

Flst. Nr. 3377/1

72631 Aichtal-Grötzingen



Schwarzachstraße 14 · D-88521 Ertingen
 Fon 07371 95 00-0 · Fax 07371 95 00-29
 info@fensterle.de · www.fensterle.de

Planung:

Architekt:

Dipl.-Ing.


Jürgen Friedl

(Signature)

Unterschrift

Gez.: jr

Datum: 08.08.2023

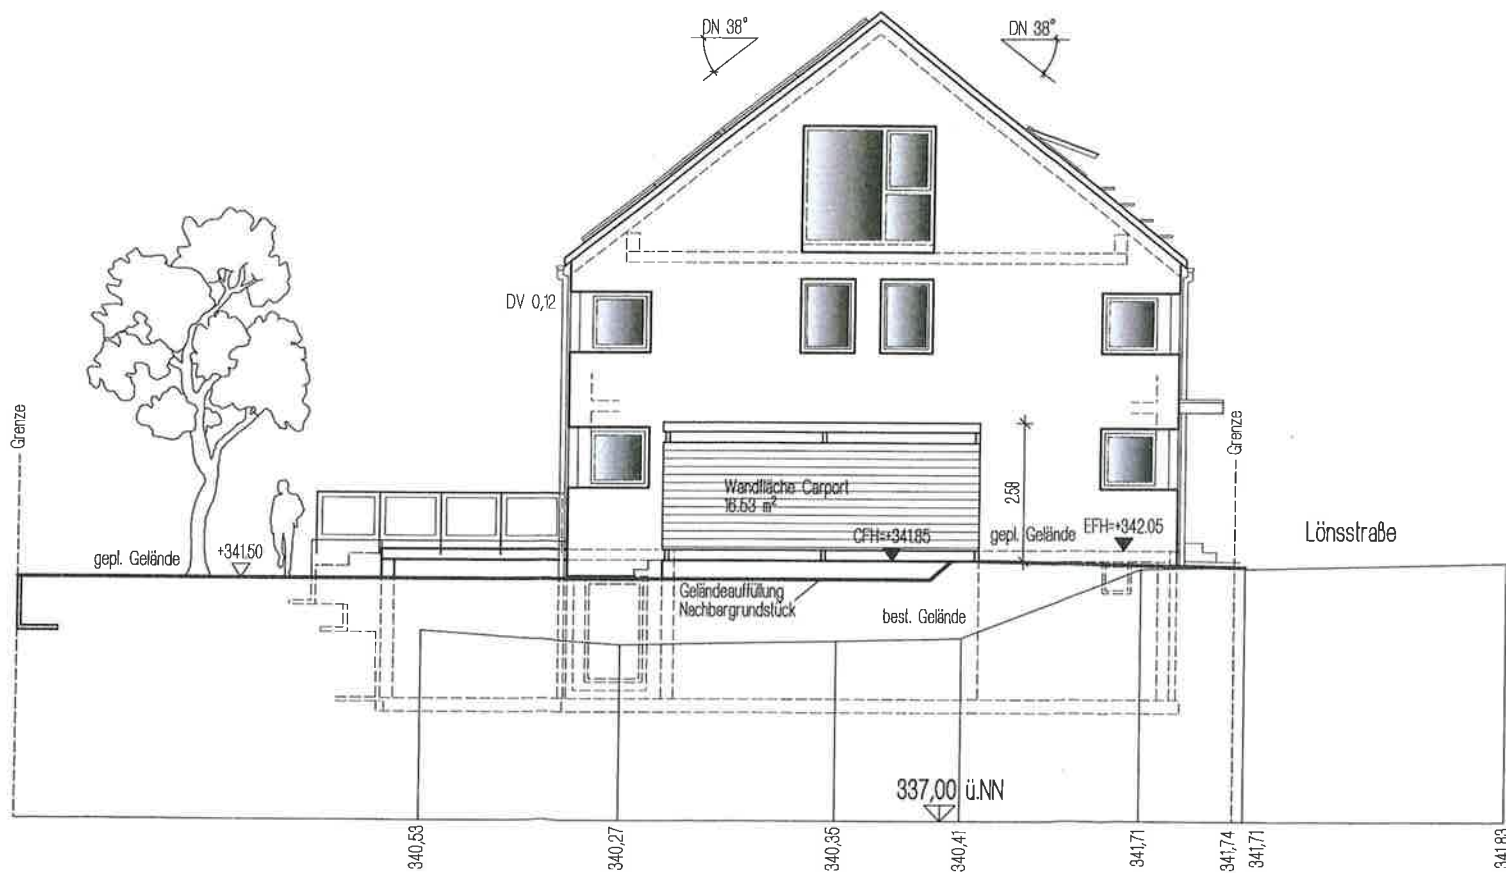

BAUGESUCH

Ansicht Ost

MFH Fensterle

Pl.-Nr.: BG 7

Auftr.-Nr.:

M: 1:100

Bauvorhaben:

Doppelhaus mit Carport

Lönsstraße

Flst. Nr. 3377/1

72631 Aichtal-Grötzingen



Schwarzachstraße 14 · D-88521 Ertingen
Fon 07371 95 00-0 · Fax 07371 95 00-29
info@fensterle.de · www.fensterle.de

Planung:

Architekt:

Dipl.-Ing.


Jürgen Riedl

Jürgen Riedl

Unterschrift

Gez.: jr

Datum: 08.08.2023

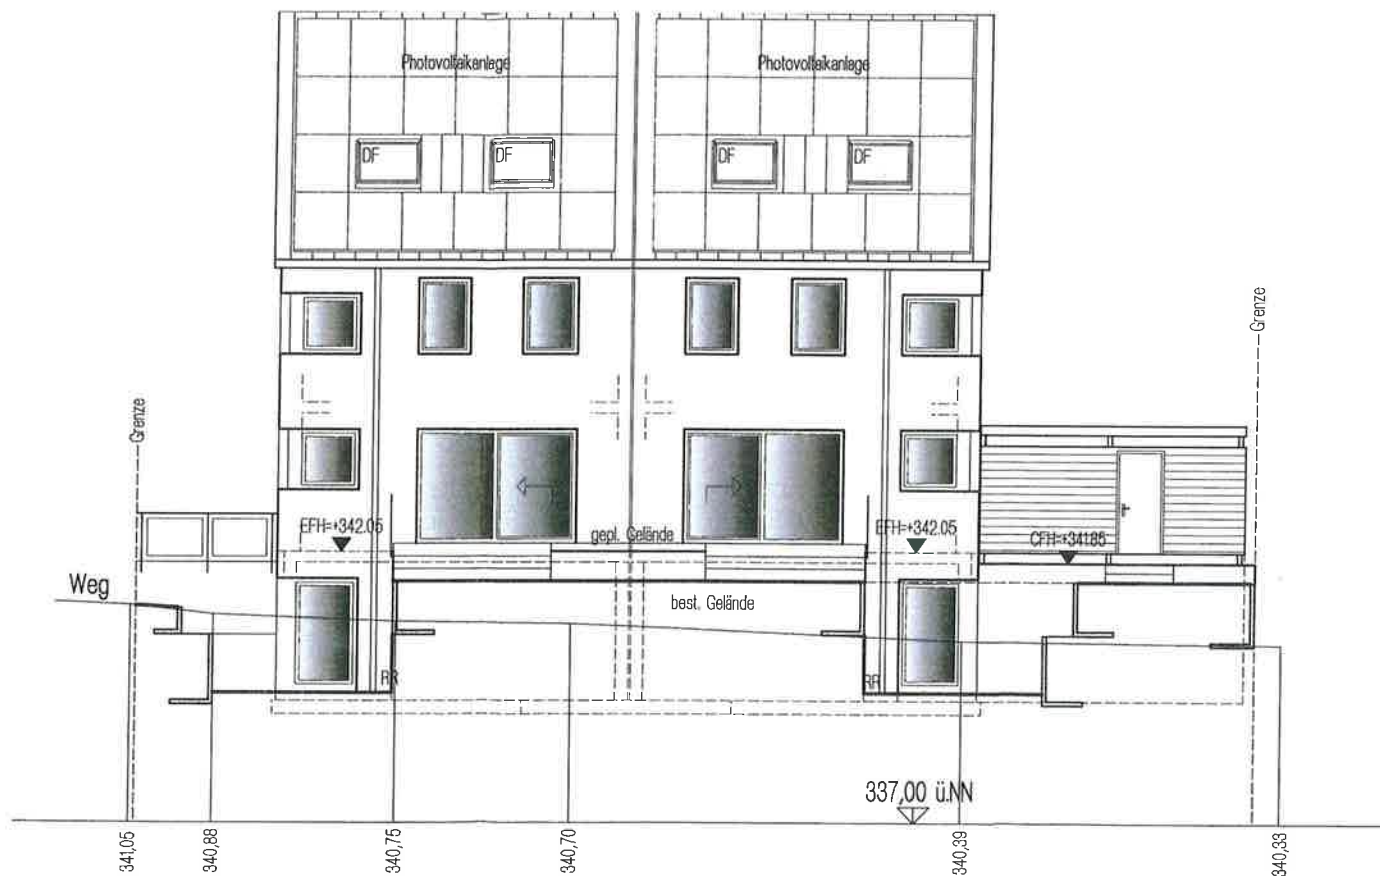

BAUGESUCH

Ansicht Süd

MFH Fensterle

Pl.-Nr.: BG 8

Auftr.-Nr.: ---

M: 1:100

Bauvorhaben:

Doppelhaus mit Carport

Lönsstraße

Flst. Nr. 3377/1

72631 Aichtal-Grötzingen



Schwarzachstraße 14 · D-88521 Ertingen
Fon 07371 95 00-0 · Fax 07371 95 00-29
info@fensterle.de · www.fensterle.de


Planung:

Architekt:
Dipl.-Ing.
Jürgen Biedl

Unterschrift

Gez.: jr

Datum: 08.08.2023

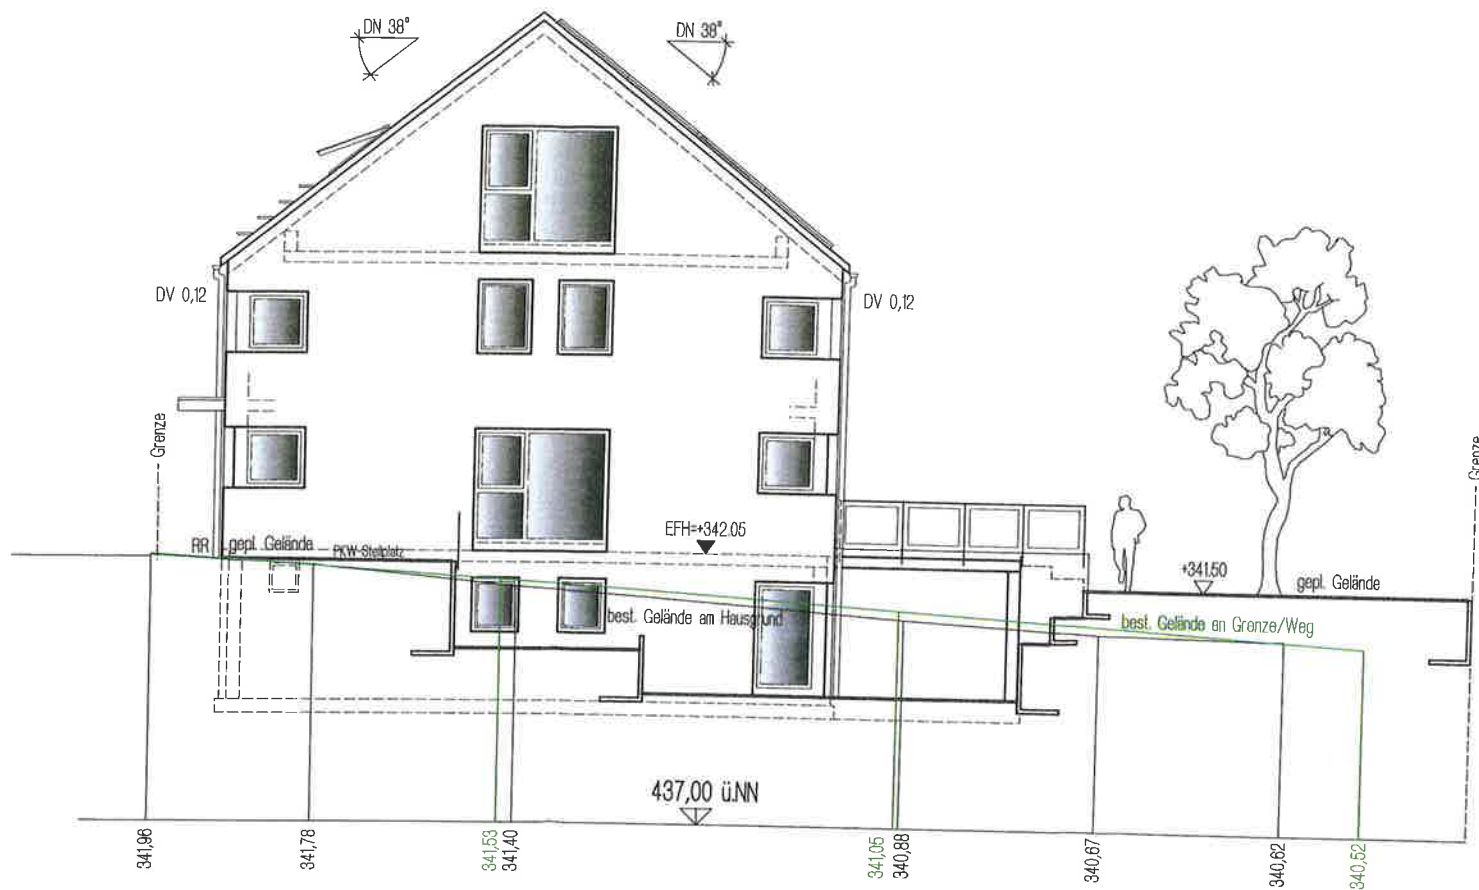

BAUGESUCH

Ansicht West

MFH Fensterle

Pl.-Nr.: BG 9

Auftr.-Nr.: ---

M: 1:100

Bauvorhaben:

Doppelhaus mit Carport

Lönsstraße

Flst. Nr. 3377/1

72631 Aichtal-Grötzingen



Schwarzachstraße 14 · D-88521 Ertingen
 Fon 07371 95 00-0 · Fax 07371 95 00-29
 info@fensterle.de · www.fensterle.de

Planung:

Architekt:
 Dipl.-Ing.

Jürgen Riedl

Unterschrift

Gez.: jr