


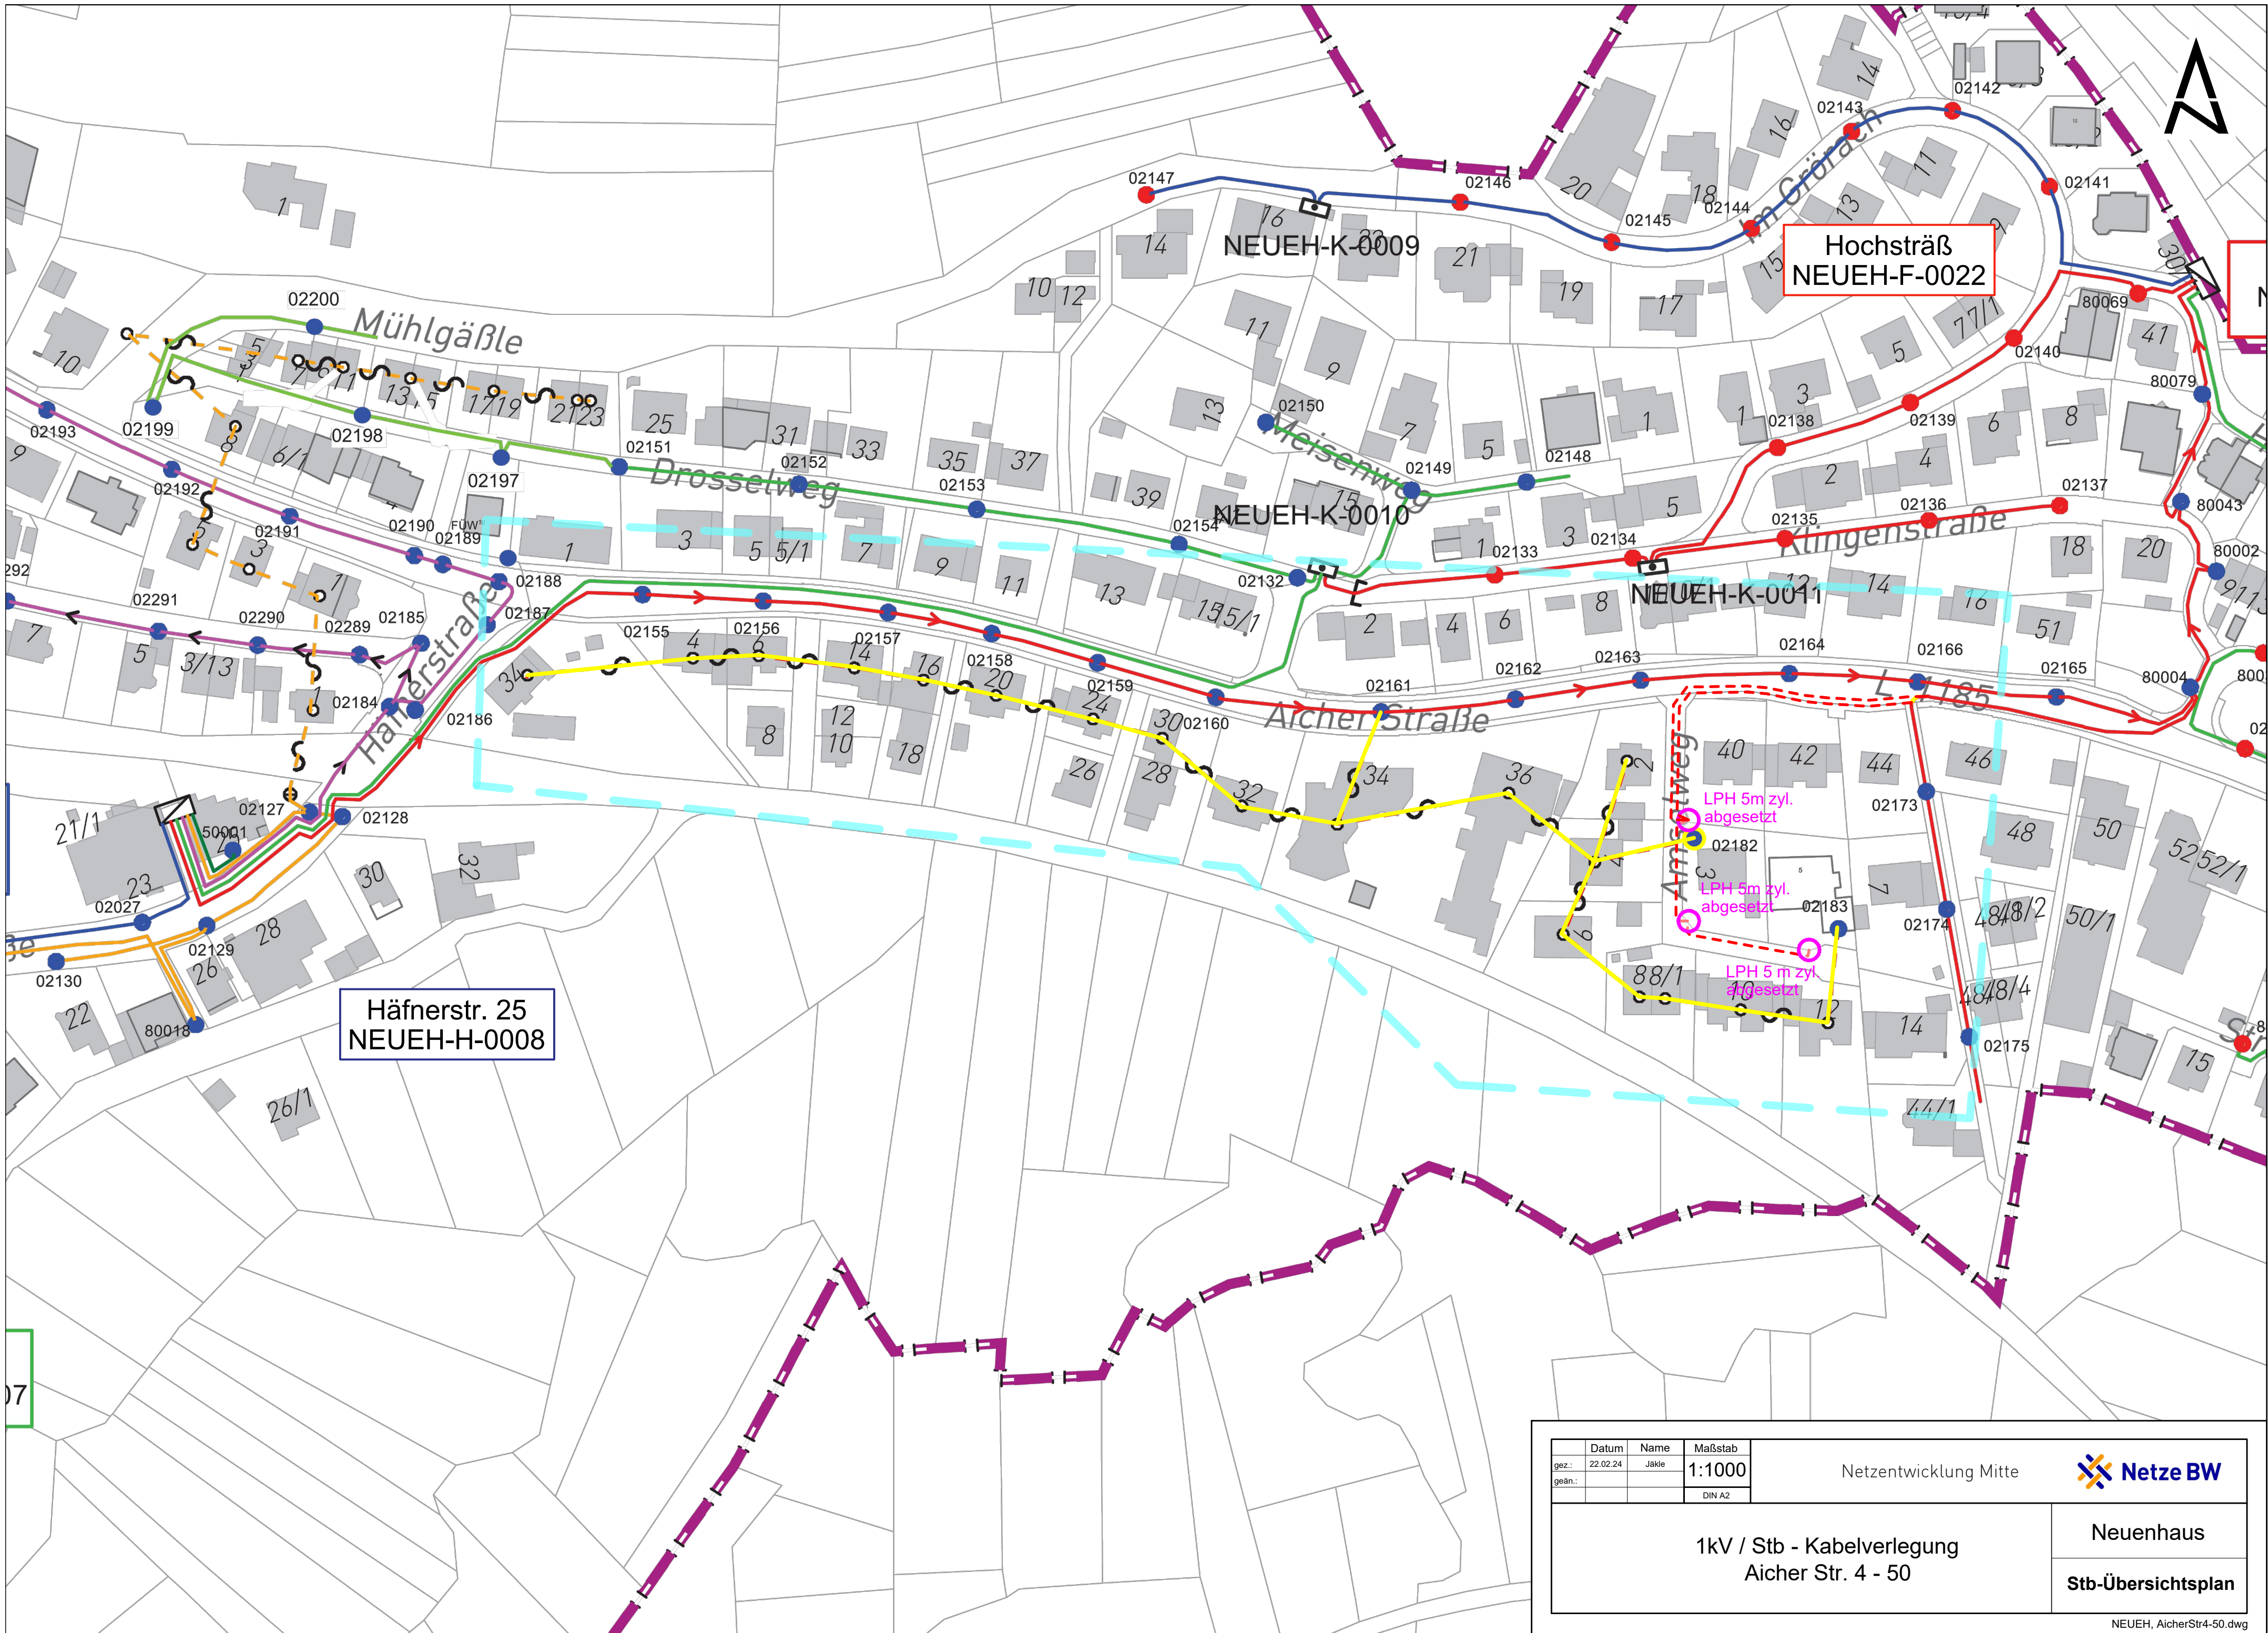

Datum	Name	Maßstab
gez.: 22.02.24	Jähle	1:1000
gean.:		DIN A2

Netzentwicklung Mitte

Netze BW

1kV / Stb - Kabelverlegung
Aicher Str. 4 - 50

Neuenhaus

Stb-Übersichtsplan