

# Baugebiet „Südliche Riedwiesen“ Begrünung Kreisverkehr



**Stadt Aichtal**  
**Sitzung Technischer Ausschuss am 10.02.2021**



## Begrünung Kreisverkehr K 1225 im Baugebiet „Südliche Riedwiesen“

Der Kreisverkehr im Baugebiet „Südliche Riedwiesen“ steht an exponierter Stelle und ist der Zugang zum neuen Baugebiet der Stadt Aichtal und zum gesamten angrenzenden Gewerbegebiet.

Die verkehrsbegleitenden Grünflächen des Baugebietes werden mit kräuter- und blumenreichen Ansaaten begrünt. Ziel ist es artenreiche Saum- und Wiesenvegetationen zu etablieren.


Die Begrünung des Kreisverkehrs soll diesen Grundsatz aufnehmen. Nicht zuletzt auch im Hinblick auf die Pflege der Grünanlage und damit auch auf die Folgekosten.

Eine artenreiche Wiesenfläche bietet das gesamte Jahr über unterschiedliche Optiken. Der Frühjahrsaspekt kann mit frühblühenden Zwiebelpflanzen wie Krokusse bereichert werden.


Die Hauptblüte ist im Juni zu erwarten. Nach einer Mahd erfolgt eine weitere Blüte im Frühherbst.

Im folgenden werden 4 Varianten zur Begrünung des Kreisverkehrs vorgestellt, bei allen Varianten ist das Thema „Blumenwiese“ die Basis.



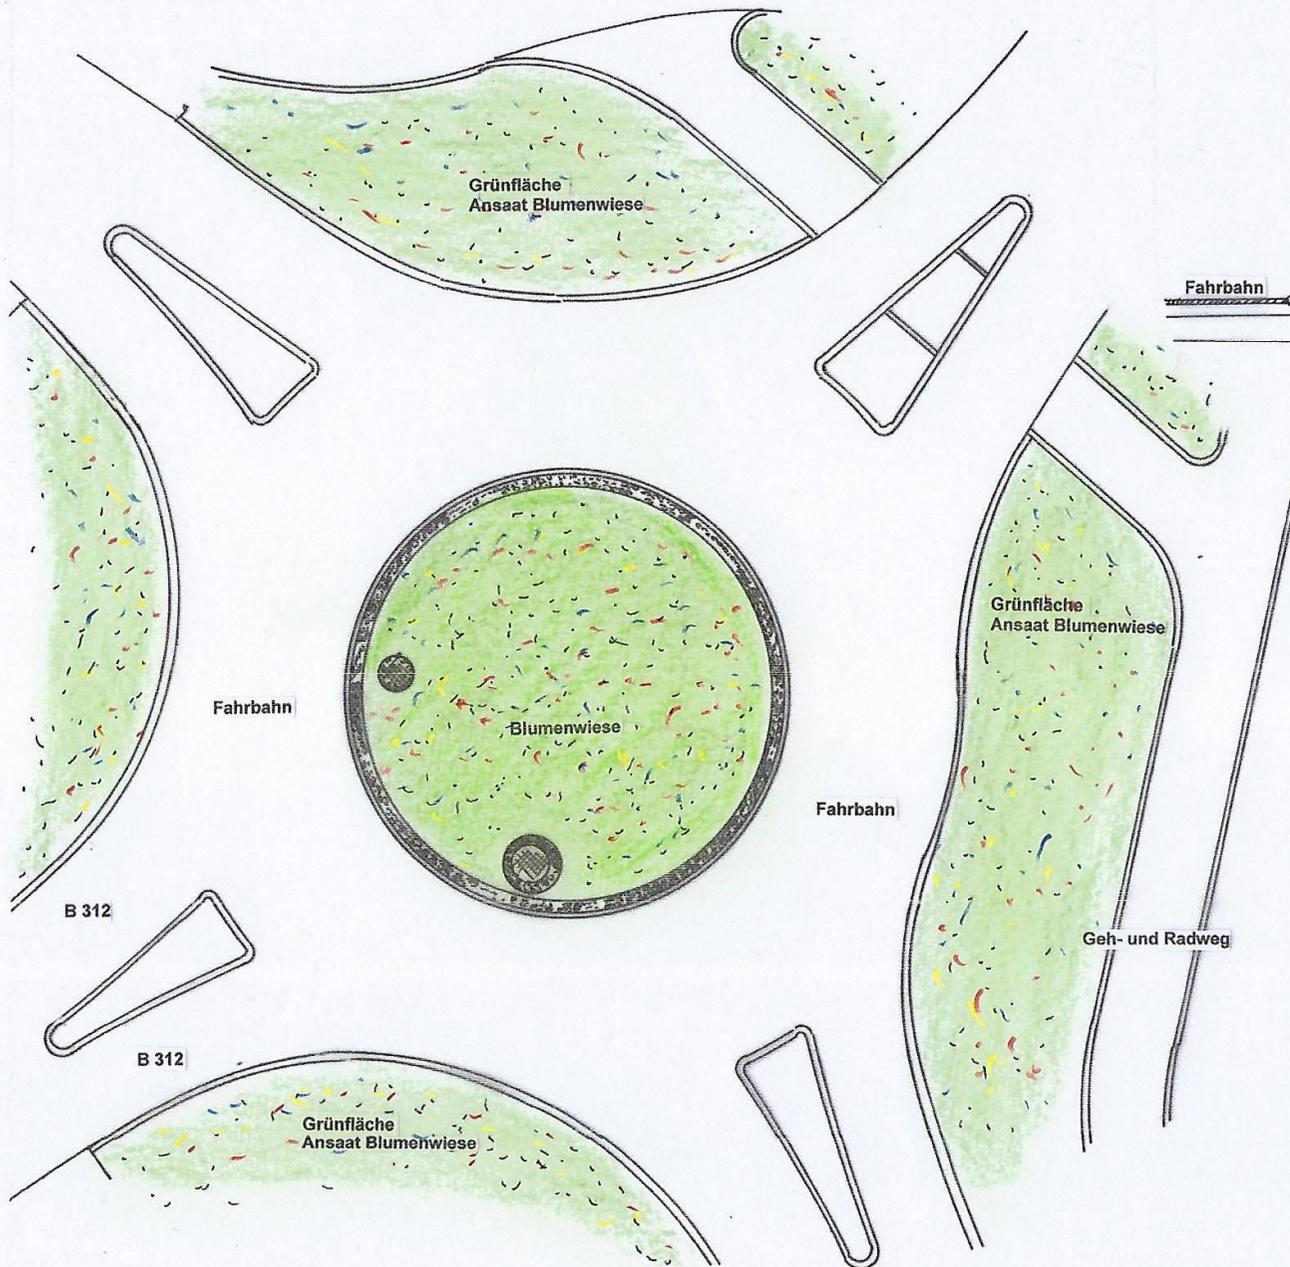

Schnitt Kreisverkehr

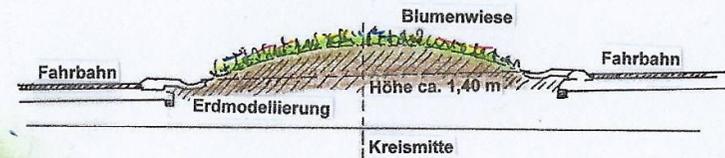

Die Variante 1 zeigt die einfachste Lösung:  
**Ansaat einer Blumenwiese.**

Die Erdmodellierung ist halbrund ausgeführt mit einer Überhöhung von 1,40 m.

Kreisverkehr K1225  
 Erschließung GWG „Südliche Riedwiesen“


Gestaltungsvariante I

M 1:200, Januar 2021



Unseld-Eisele  
 Garten- Landschaftsarchitektur

Nürtinger Strasse 32  
 72669 Untertensingen  
 Telefon: 07022/675-65  
 www.unseld-eisele.de

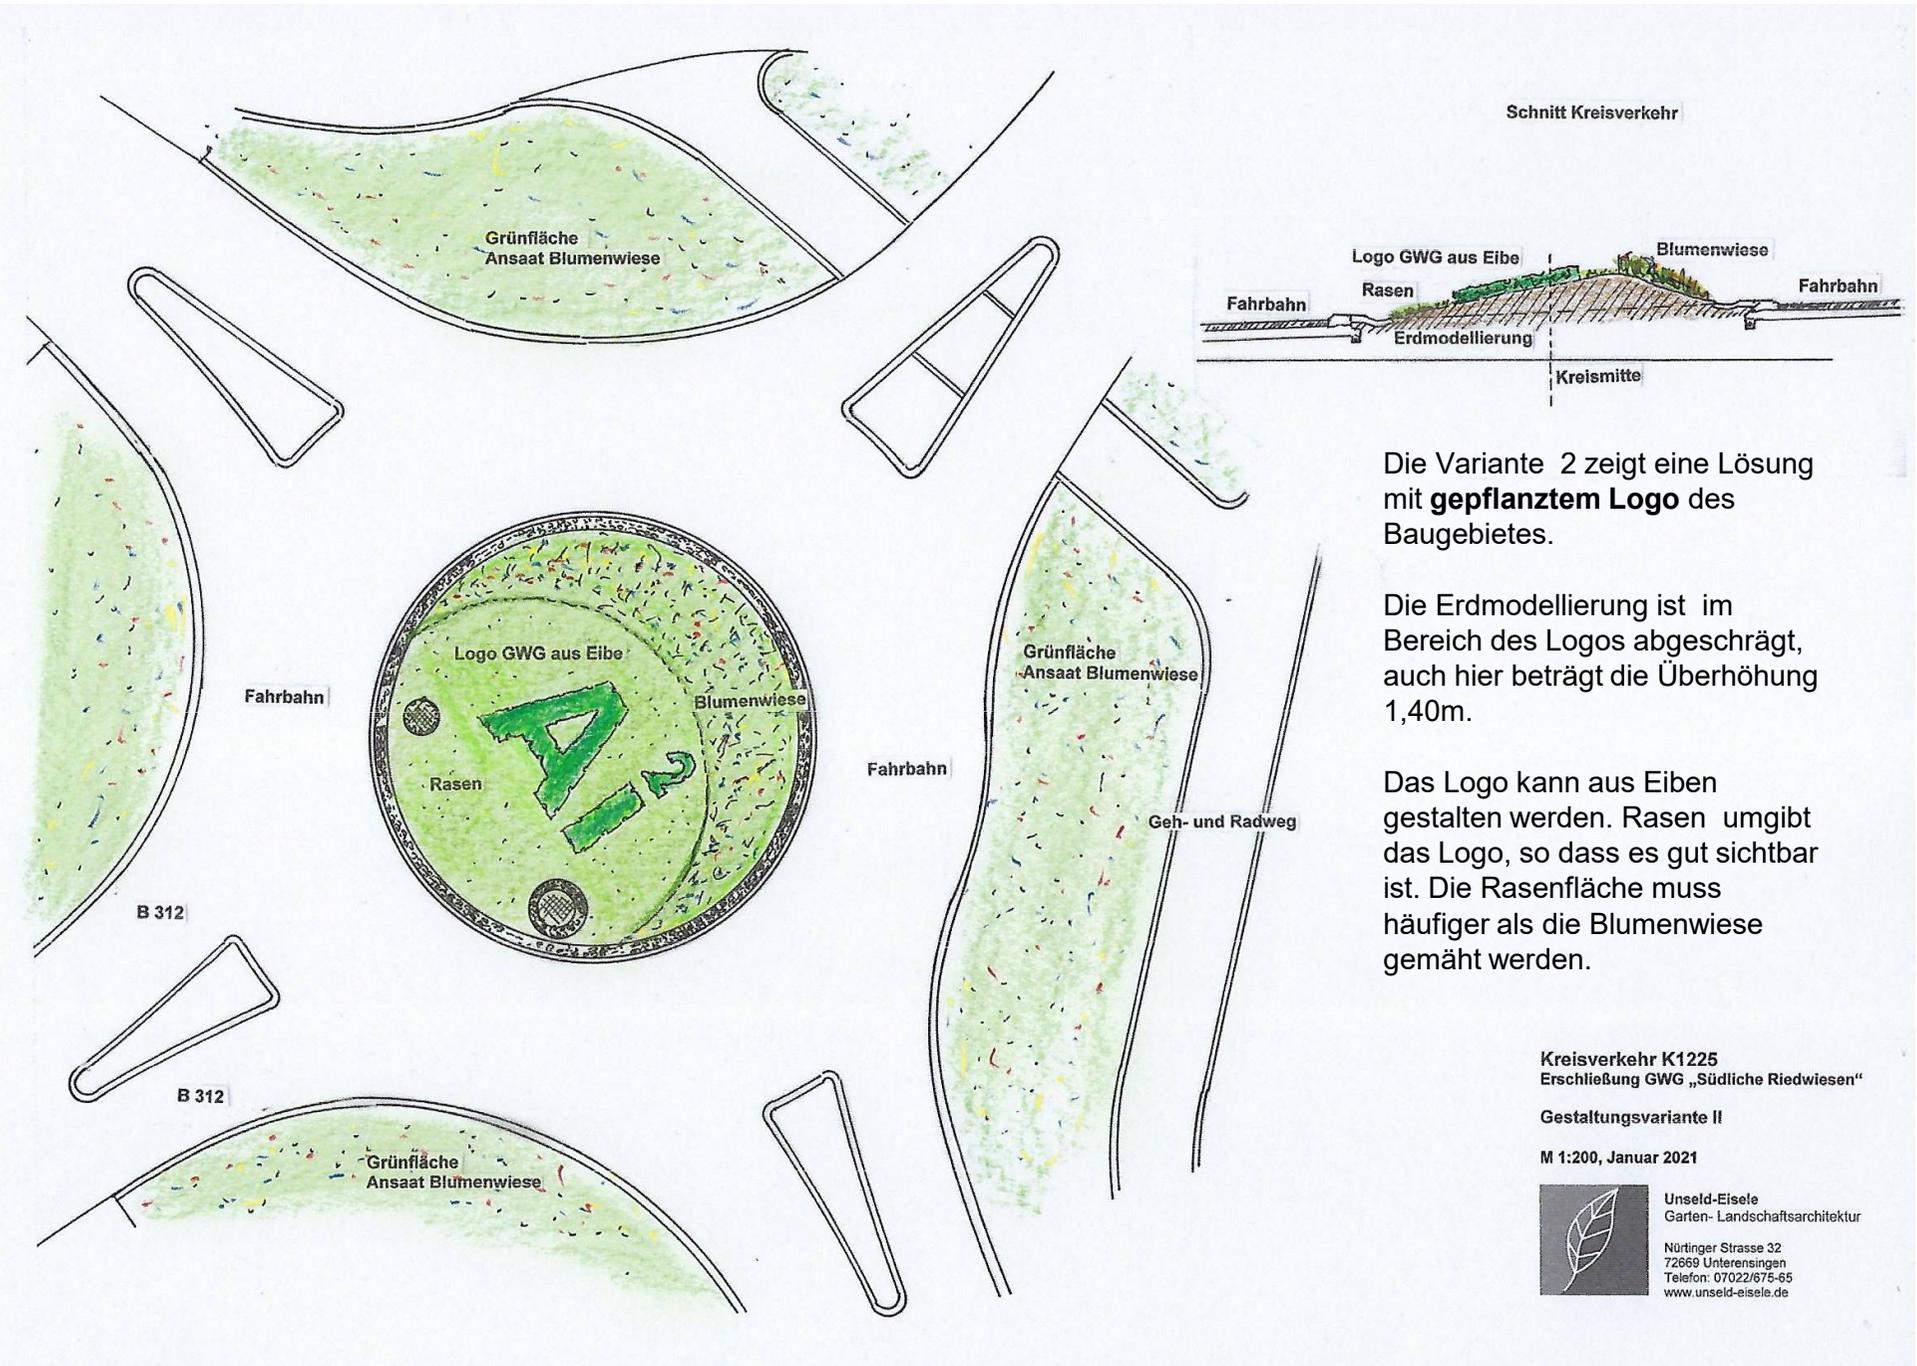

Die Variante 2 zeigt eine Lösung mit **gepflanztem Logo** des Baugebietes.

Die Erdmodellierung ist im Bereich des Logos abgeschragt, auch hier beträgt die Überhöhung 1,40m.

Das Logo kann aus Eiben gestalten werden. Rasen umgibt das Logo, so dass es gut sichtbar ist. Die Rasenfläche muss häufiger als die Blumenwiese gemäht werden.

Kreisverkehr K1225  
Erschließung GWG „Südliche Riedwiesen“



Gestaltungsvariante II

M 1:200, Januar 2021



Unseid-Eisele  
Garten- Landschaftsarchitektur

Nürtinger Strasse 32  
72669 Unterringen  
Telefon: 07022/675-65  
www.unseid-eisele.de

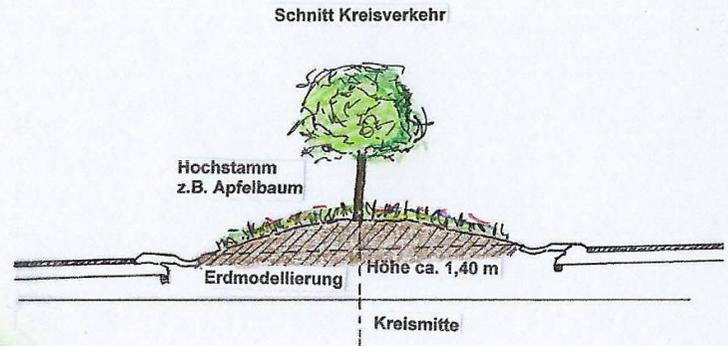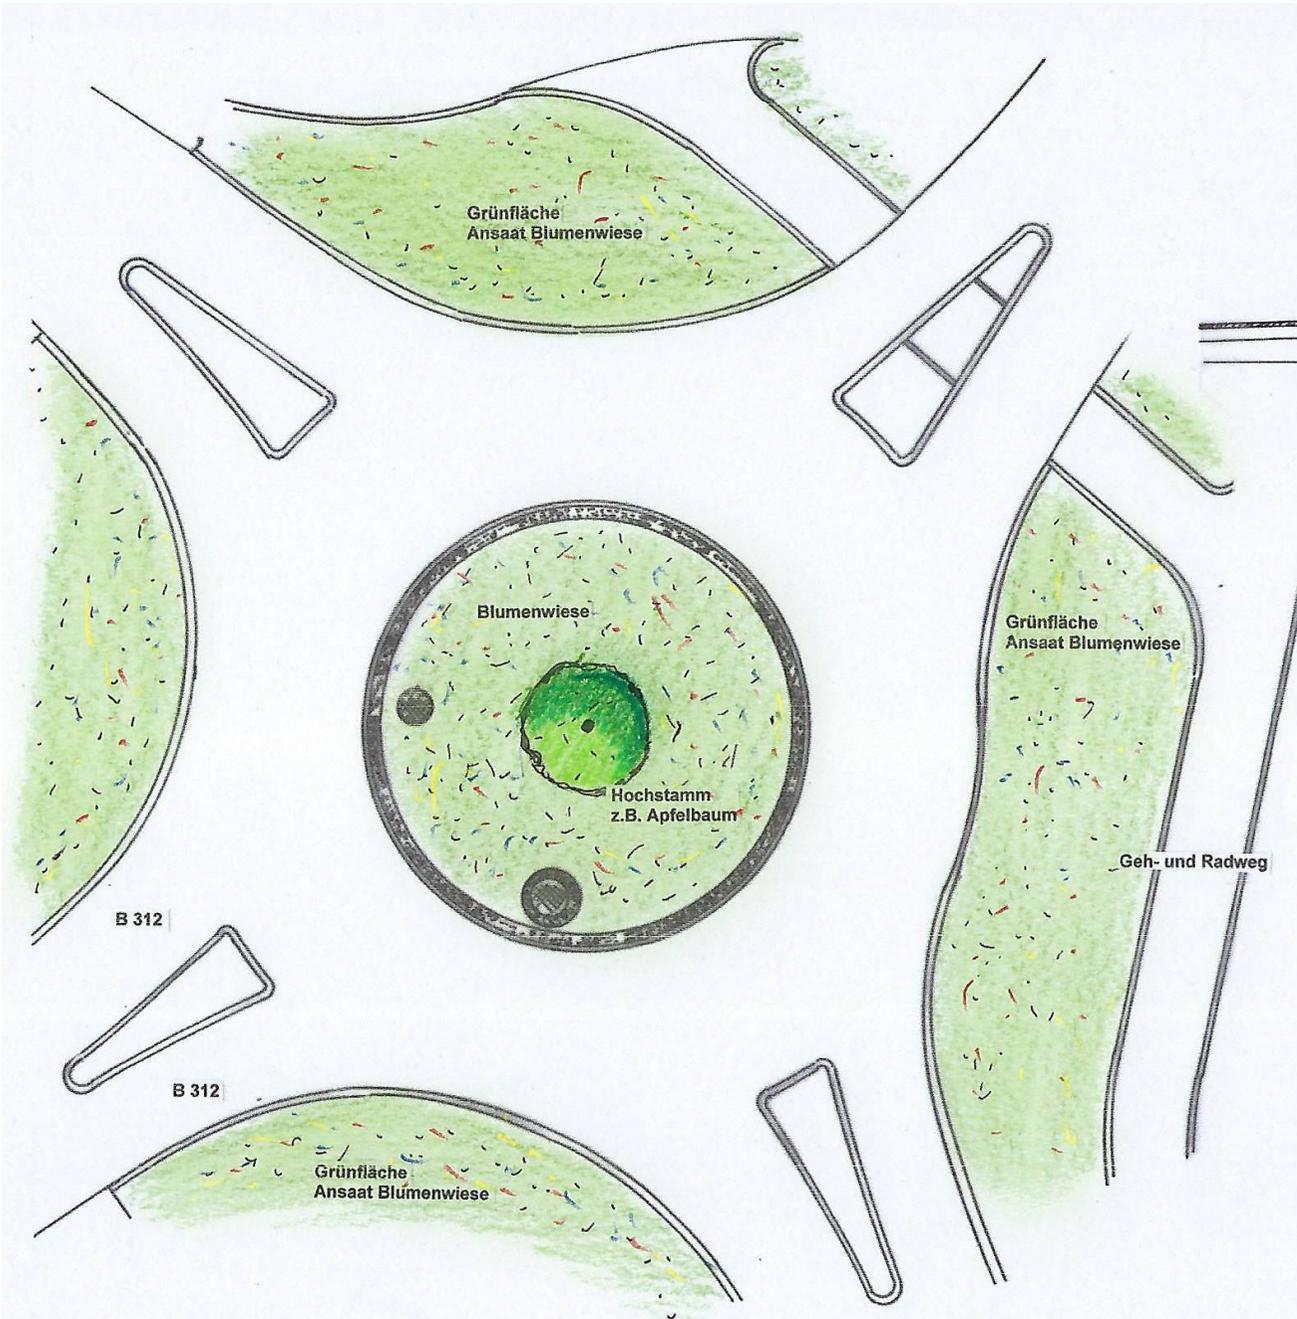



Die Variante 3 baut auf die erste Lösung auf und zeigt die **Blumenwiese mit zentralem Baum.**

Die Erdmodellierung ist halbrund mit einer Abflachung im Zentrum ausgeführt. Die Überhöhung beträgt 1,40 m.

Kreisverkehr K1225  
Erschließung GWG „Südliche Riedwiesen“  
Gestaltungsvariante III  
M 1:200, Januar 2021



Unseld-Eisele  
Garten- Landschaftsarchitektur  
Nürtinger Strasse 32  
72669 Unterringen  
Telefon: 07022/675-65  
www.unseld-eisele.de

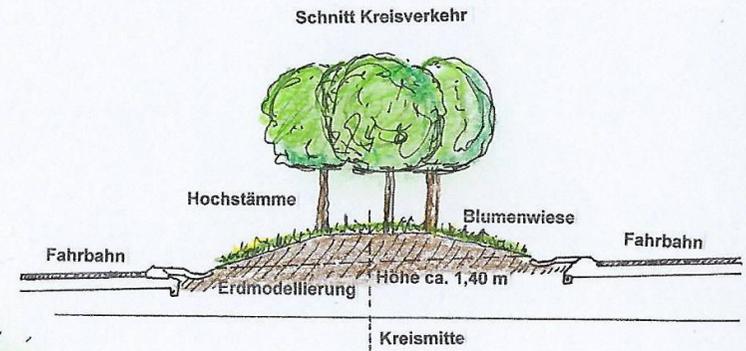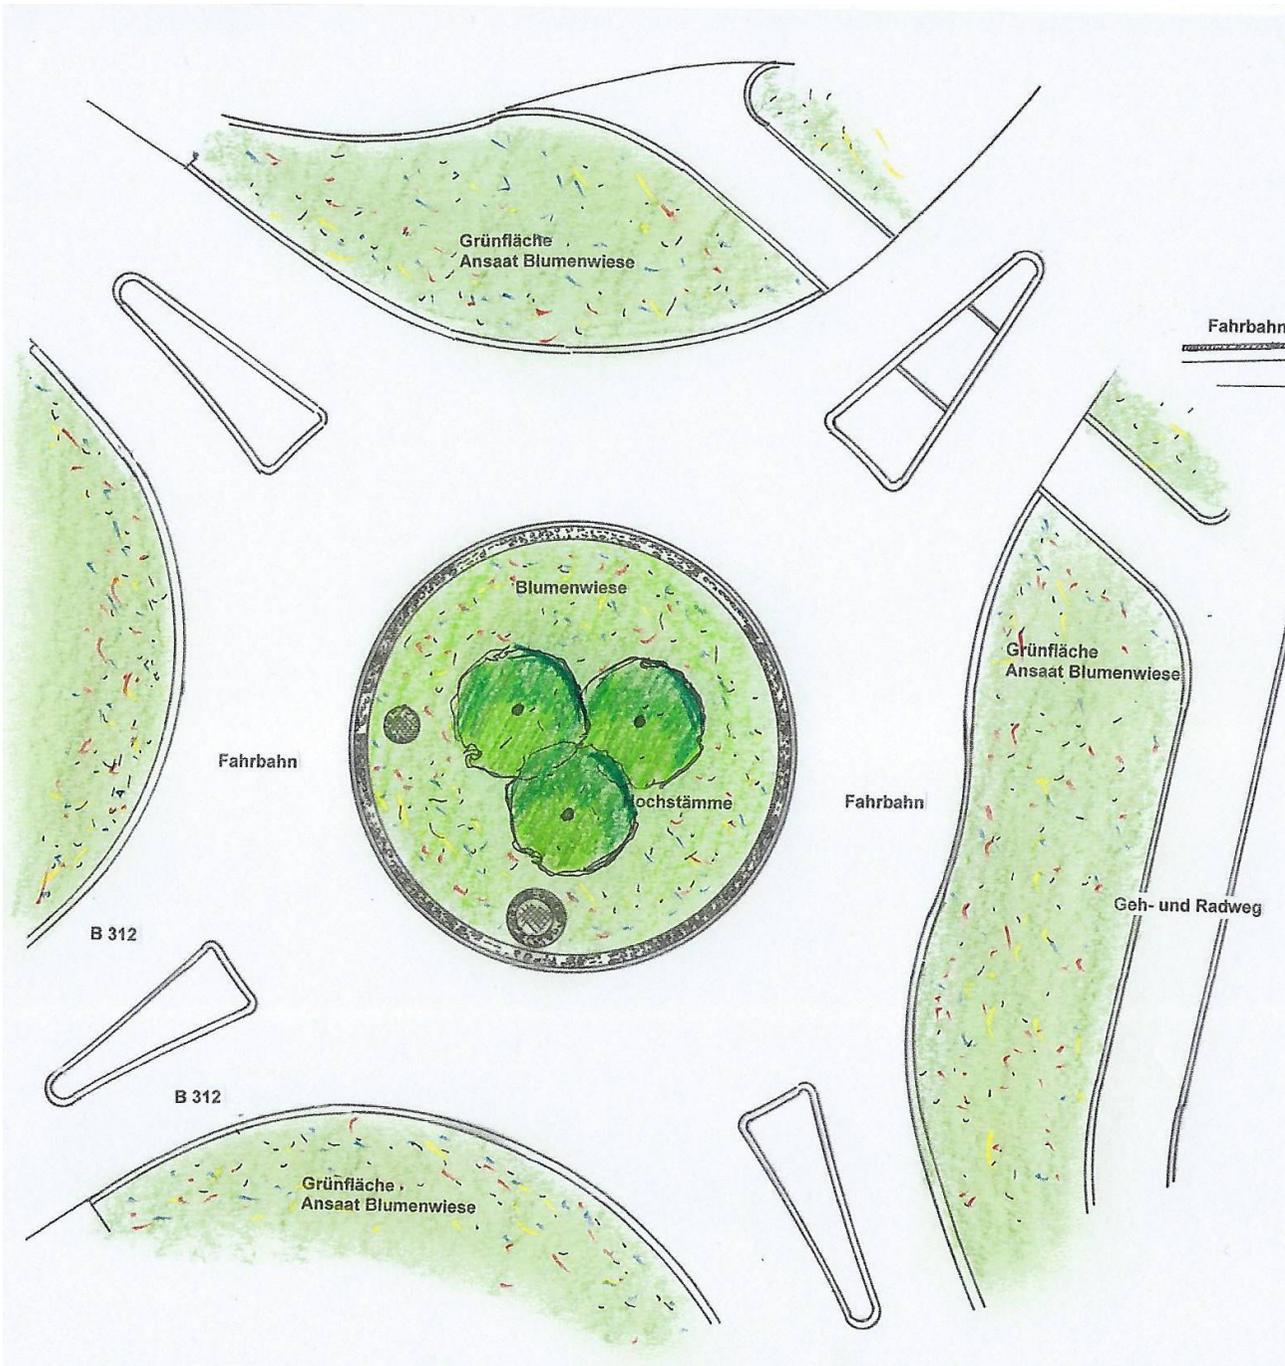

Die Variante 4 baut ebenfalls auf die erste Lösung auf und zeigt die **Blumenwiese mit zentraler Baumgruppe**.

Die Erdmodellierung ist halbrund mit einer Abflachung im Zentrum ausgeführt. Die Überhöhung beträgt 1,40 m.

Kreisverkehr K1225  
Erschließung GWG „Südliche Riedwiesen“

Gestaltungsvariante IV

M 1:200, Januar 2021



Unseid-Eisele  
Garten- Landschaftsarchitektur  
Nürtinger Strasse 32  
72689 Unterensingen  
Telefon: 07022/675-65  
www.unseid-eisele.de