


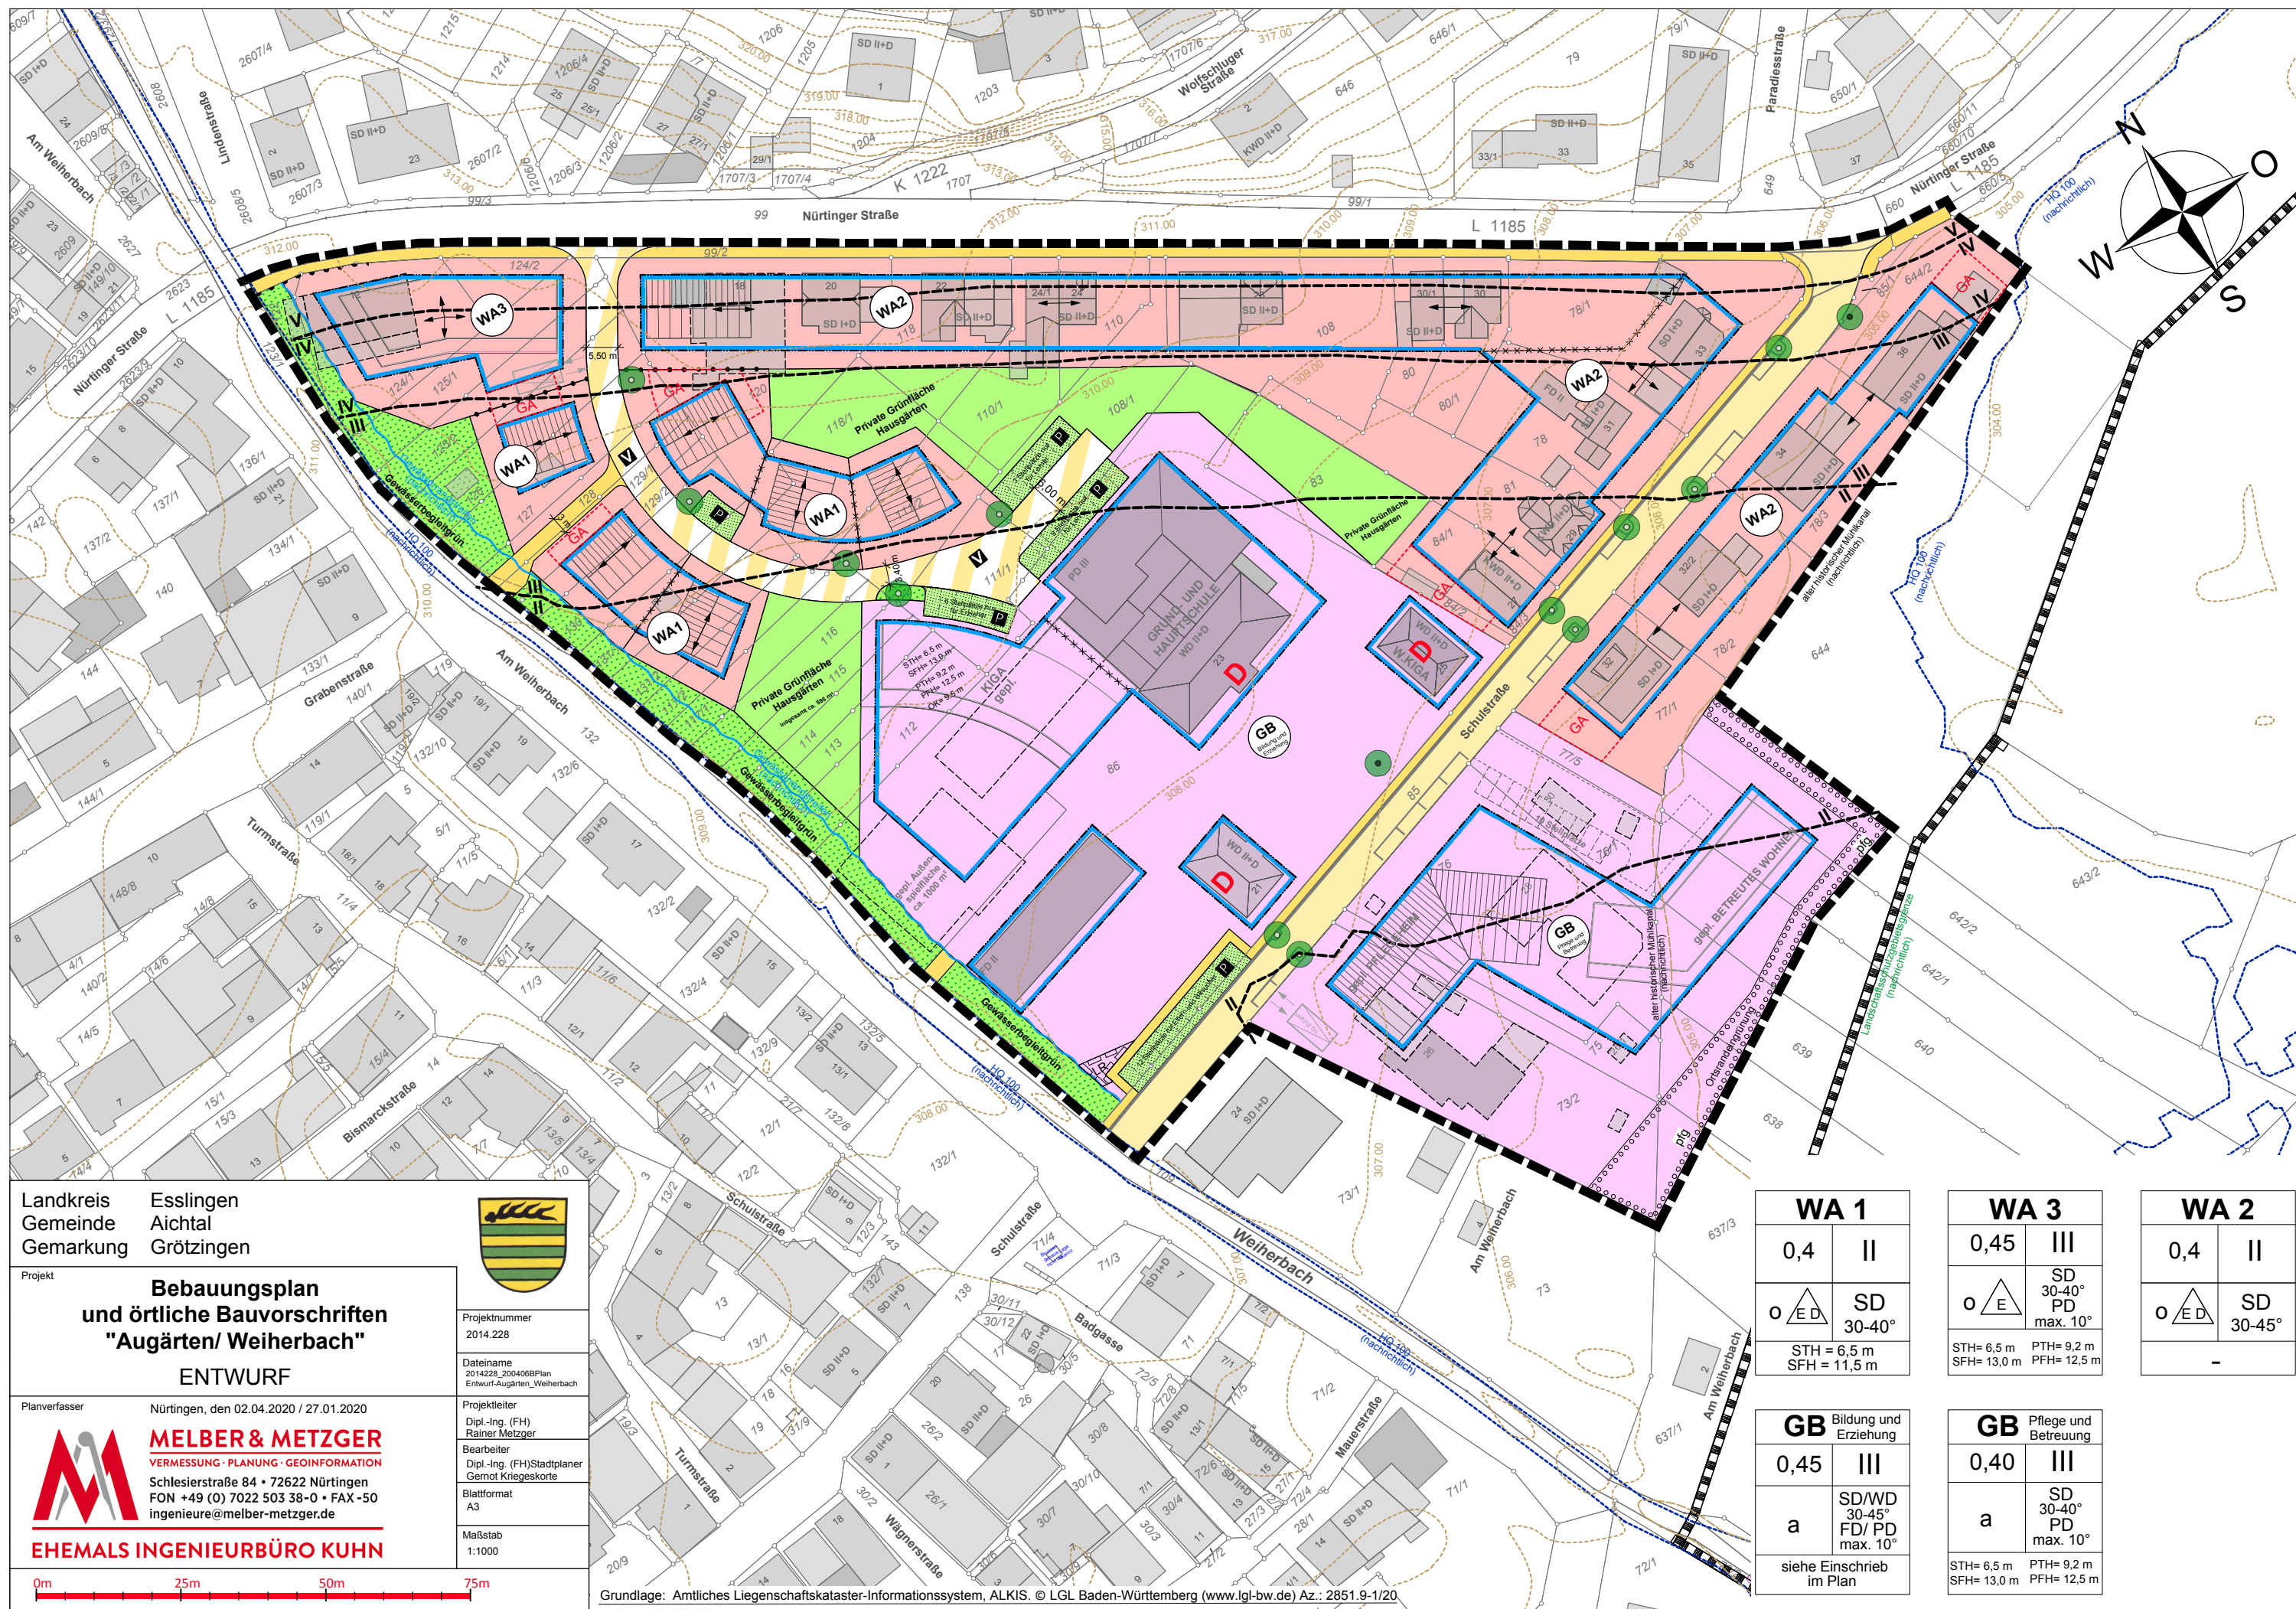

Landkreis Esslingen
Gemeinde Aichtal
Gemarkung Grötzingen



Projekt
**Bebauungsplan
und örtliche Bauvorschriften
"Augärten/ Weiherbach"**
ENTWURF

Planverfasser
Nürtingen, den 02.04.2020 / 27.01.2020
MELBER & METZGER
VERMESSUNG · PLANUNG · GEOINFORMATION
Schlesierstraße 84 • 72622 Nürtingen
FON +49 (0) 7022 503 38-0 • FAX -50
ingenieur@melber-metzger.de

EHEMALS INGENIEURBÜRO KUHN

Projektnummer
2014.228
Dateiname
2014228_200406BPlan
Entwurf-Augärten_Weiherbach
Projektleiter
Dipl.-Ing. (FH)
Rainer Metzger
Bearbeiter
Dipl.-Ing. (FH) Stadtplaner
Gernot Kriegeskorte
Blattformat
A3
Maßstab
1:1000

Grundlage: Amtliches Liegenschaftskataster-Informationssystem, ALKIS. © LGL Baden-Württemberg (www.lgl-bw.de) Az.: 2851.9-1/20

WA 1	
0,4	II
	SD 30-40°
STH = 6,5 m SFH = 11,5 m	

WA 3	
0,45	III
	SD 30-40° PD max. 10°
STH = 6,5 m SFH = 13,0 m	PTH = 9,2 m PFH = 12,5 m

WA 2	
0,4	II
	SD 30-45°
-	

GB Bildung und Erziehung	
0,45	III
a	SD/WD 30-45° FD/ PD max. 10°
siehe Einschrieb im Plan	

GB Pflege und Betreuung	
0,40	III
a	SD 30-40° PD max. 10°
STH = 6,5 m SFH = 13,0 m	PTH = 9,2 m PFH = 12,5 m