


LAGEPLAN

Stadt: Aichtal
Stadtteil: Aich

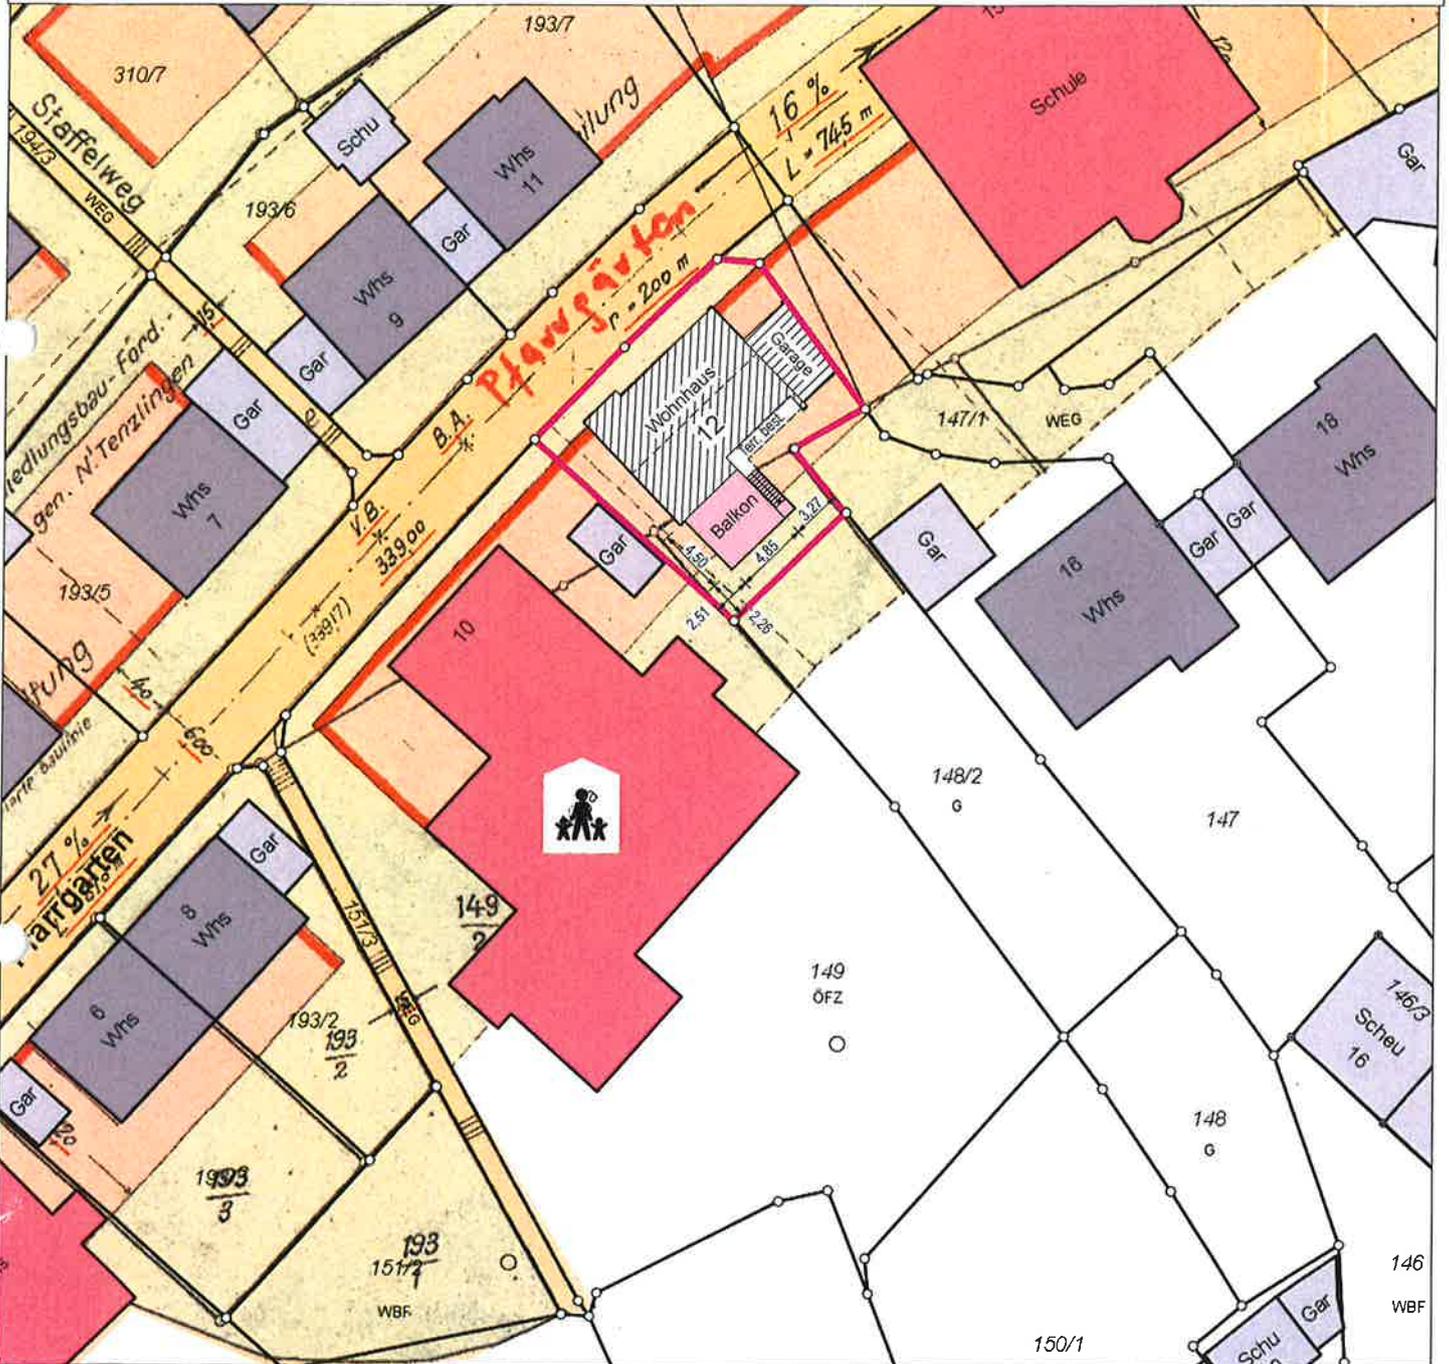

M = 1:500

Gefertigt: 20.01.2021