Landkreis Esslingen

Stadt Aichtal

Gemarkung Aich

# LAGEPLAN

Zeichnerischer Teil
zum Bauantrag (§4 LBOVVO)

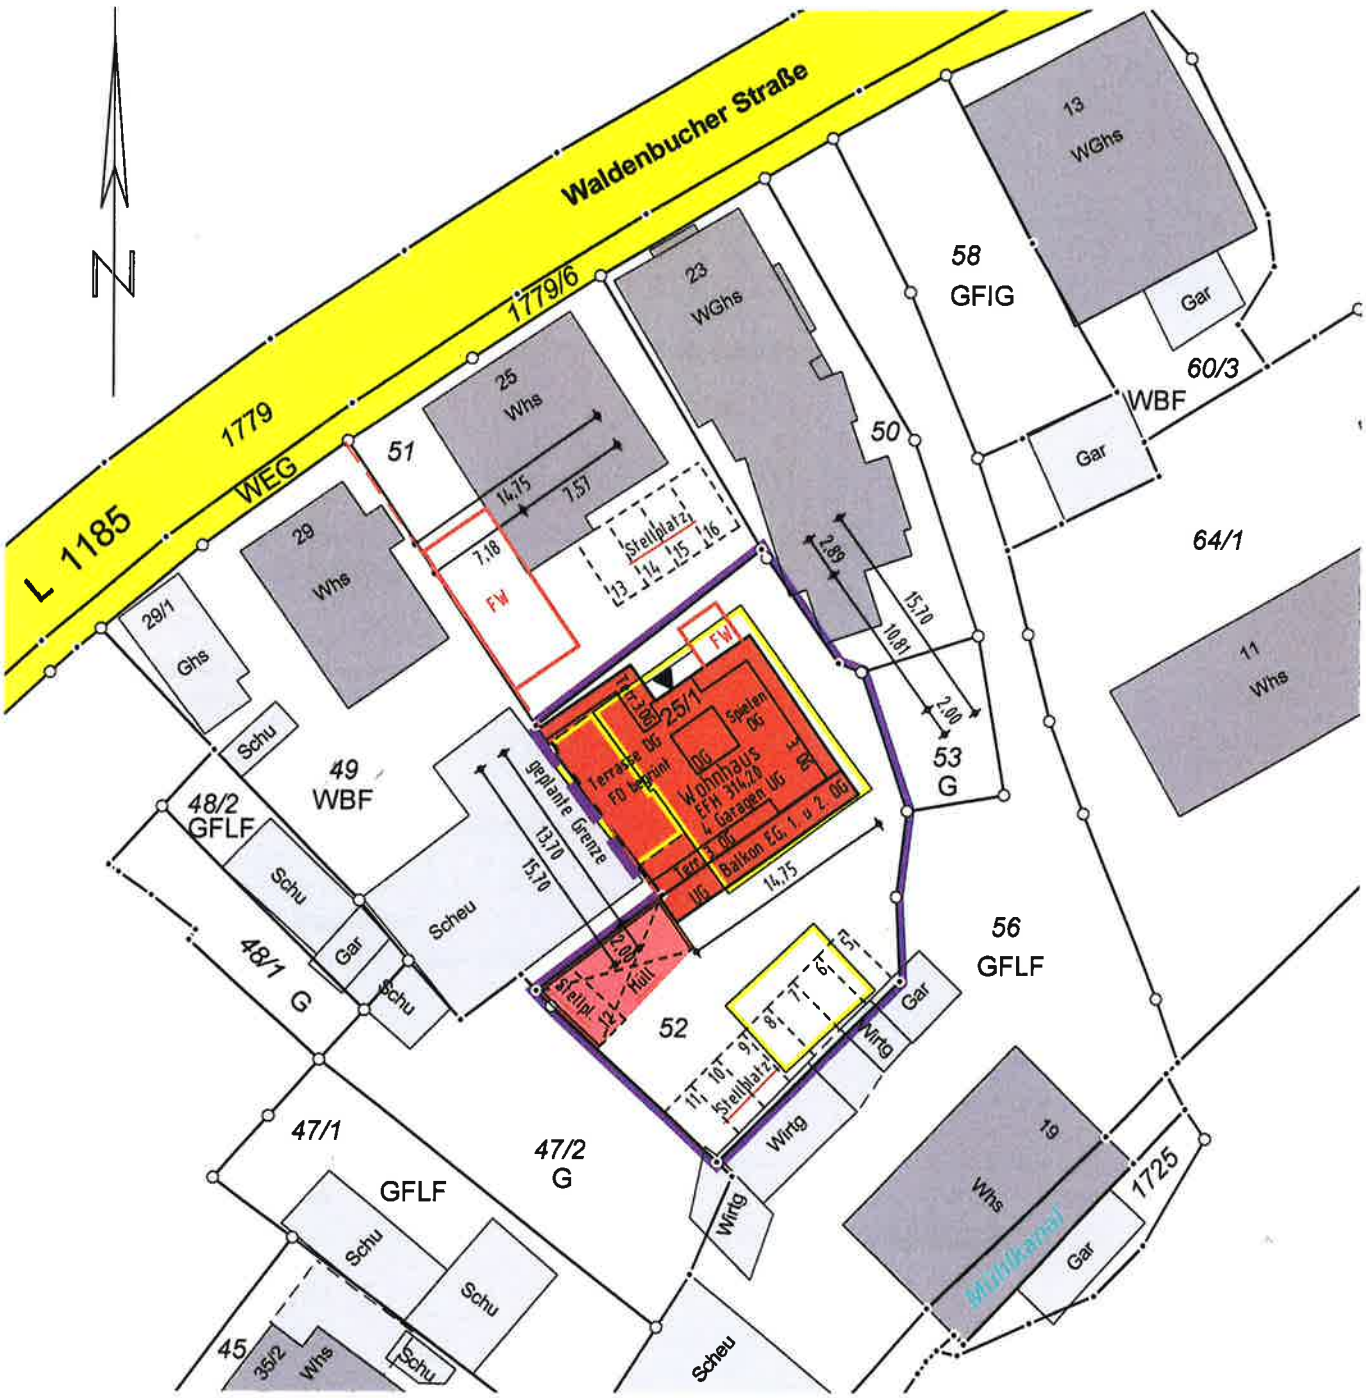


21. Juni 2021

Vorhandene Versorgungsleitungen im
Baugrundstück sind nicht dargestellt

**Maßstab 1:500**

Höhen im neuen System

Vermessungsbüro Streicher Nürtingen