


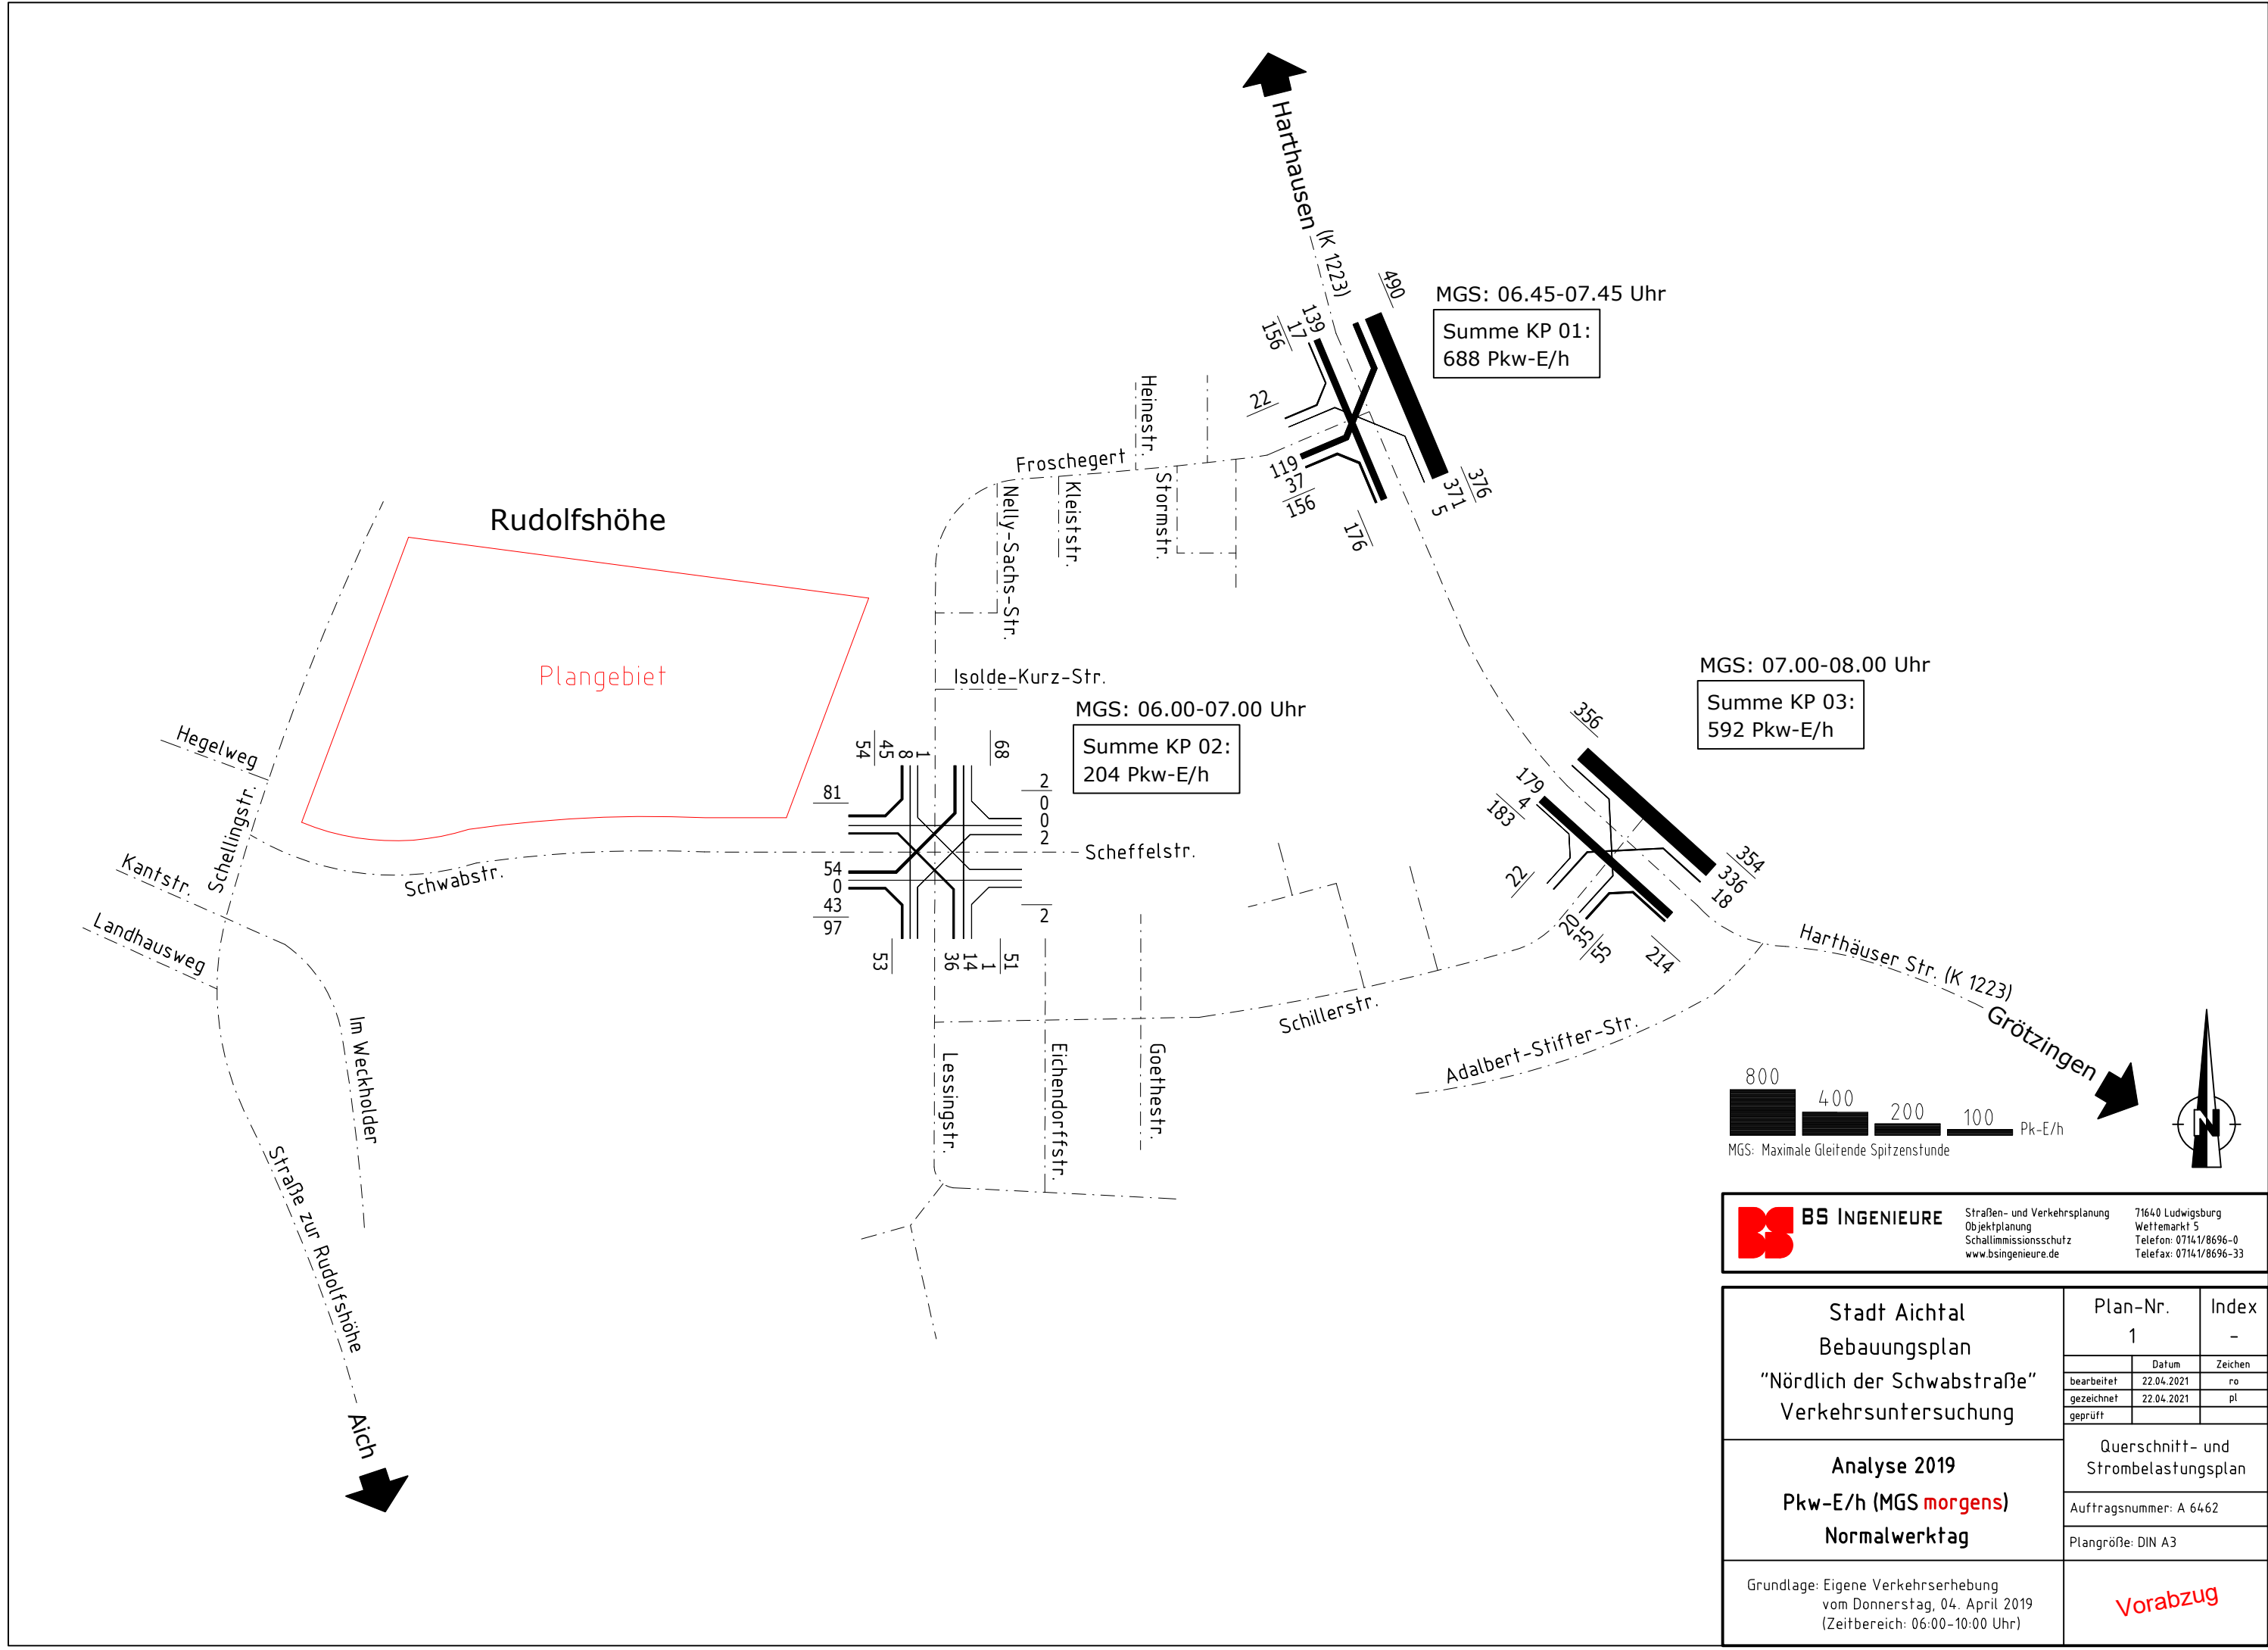




BS INGENIEURE
Straßen- und Verkehrsplanung
Objektplanung
Schallimmissionsschutz
www.bsingenieure.de

71640 Ludwigsburg
Wettemarkt 5
Telefon: 07141/8696-0
Telefax: 07141/8696-33

Stadt Aichtal Bebauungsplan "Nördlich der Schwabstraße" Verkehrsuntersuchung	Plan-Nr.	Index
	1	-
	Datum	Zeichen
	bearbeitet 22.04.2021	ro
	gezeichnet 22.04.2021	pl
Analyse 2019 Pkw-E/h (MGS morgens) Normalwerktag	Querschnitt- und Strombelastungsplan	
	Auftragsnummer: A 6462	
	Plangröße: DIN A3	
Grundlage: Eigene Verkehrserhebung vom Donnerstag, 04. April 2019 (Zeitbereich: 06:00-10:00 Uhr)		Vorabzug

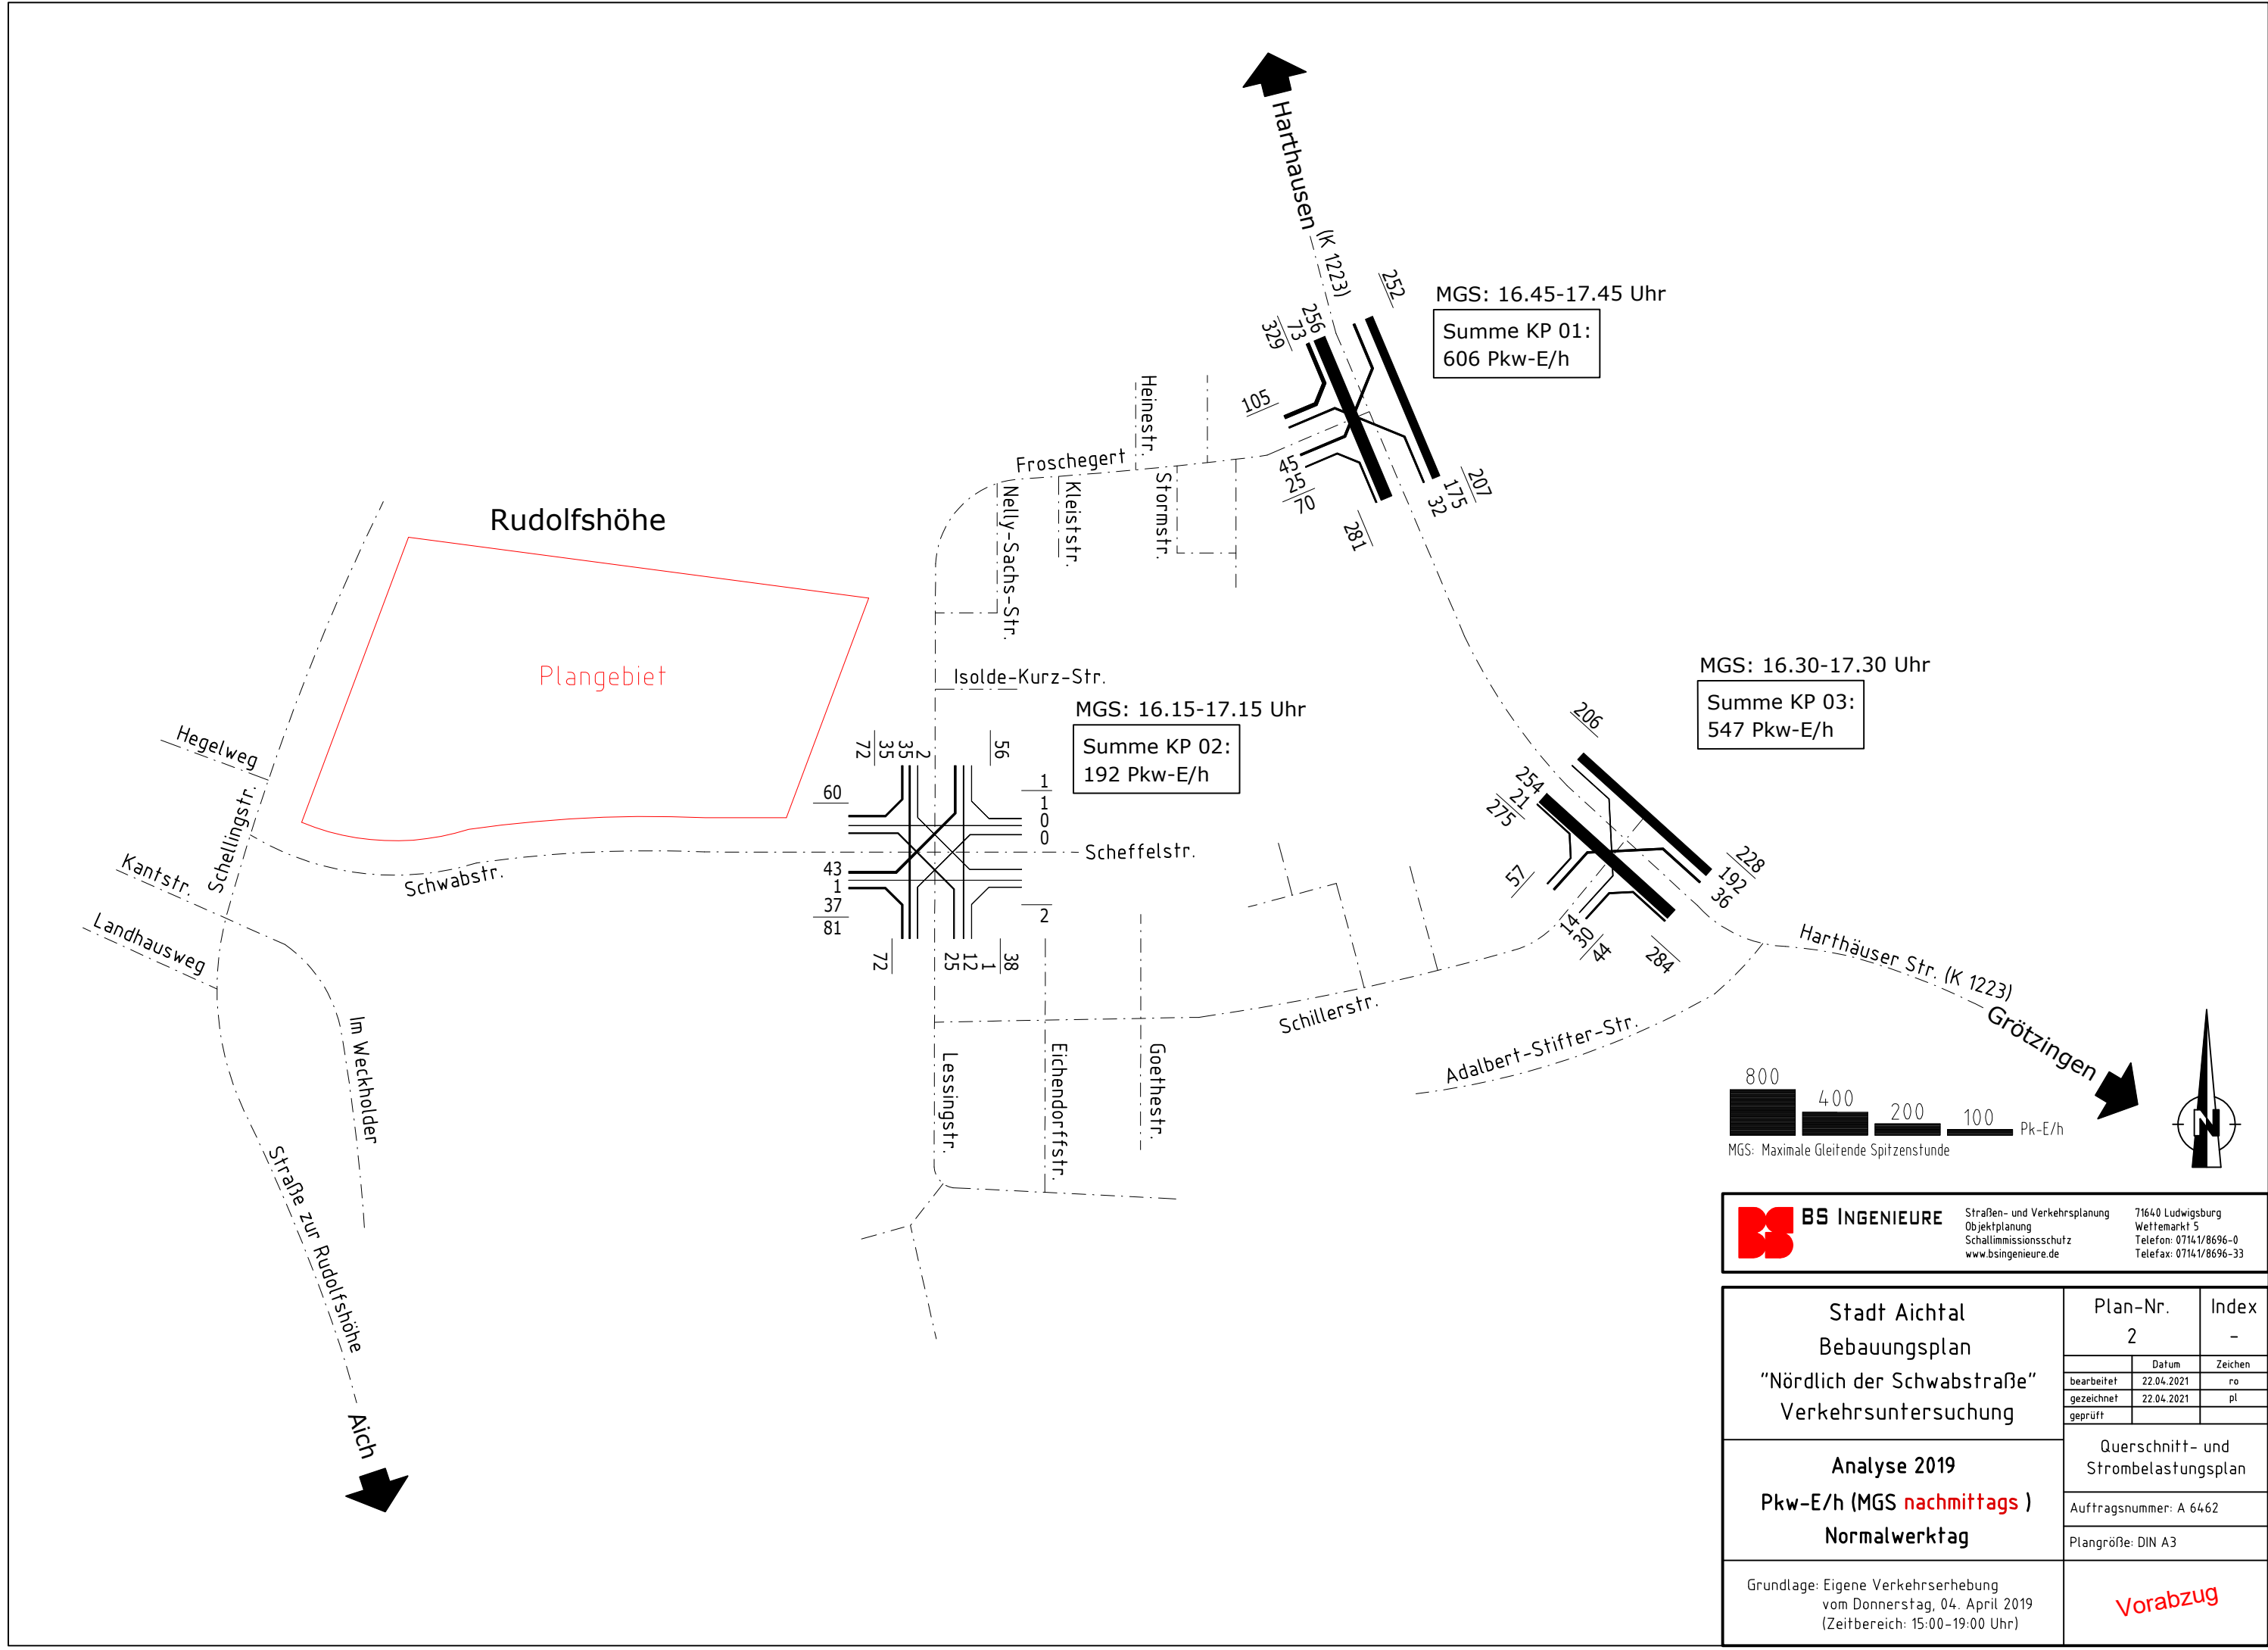


**BS INGENIEURE**

Straßen- und Verkehrsplanung
Objektplanung
Schallimmissionsschutz
www.bsingenieure.de

71640 Ludwigsburg
Wettemarkt 5
Telefon: 07141/8696-0
Telefax: 07141/8696-33

Stadt Aichtal Bebauungsplan "Nördlich der Schwabstraße" Verkehrsuntersuchung	Plan-Nr.	Index
	2	-
	Datum	Zeichen
	bearbeitet 22.04.2021	ro
	gezeichnet 22.04.2021	pl
Analyse 2019 Pkw-E/h (MGS nachmittags) Normalwerktag	Querschnitt- und Strombelastungsplan	
	Auftragsnummer: A 6462	
	Plangröße: DIN A3	
Grundlage: Eigene Verkehrserhebung vom Donnerstag, 04. April 2019 (Zeitbereich: 15:00-19:00 Uhr)		Vorabzug

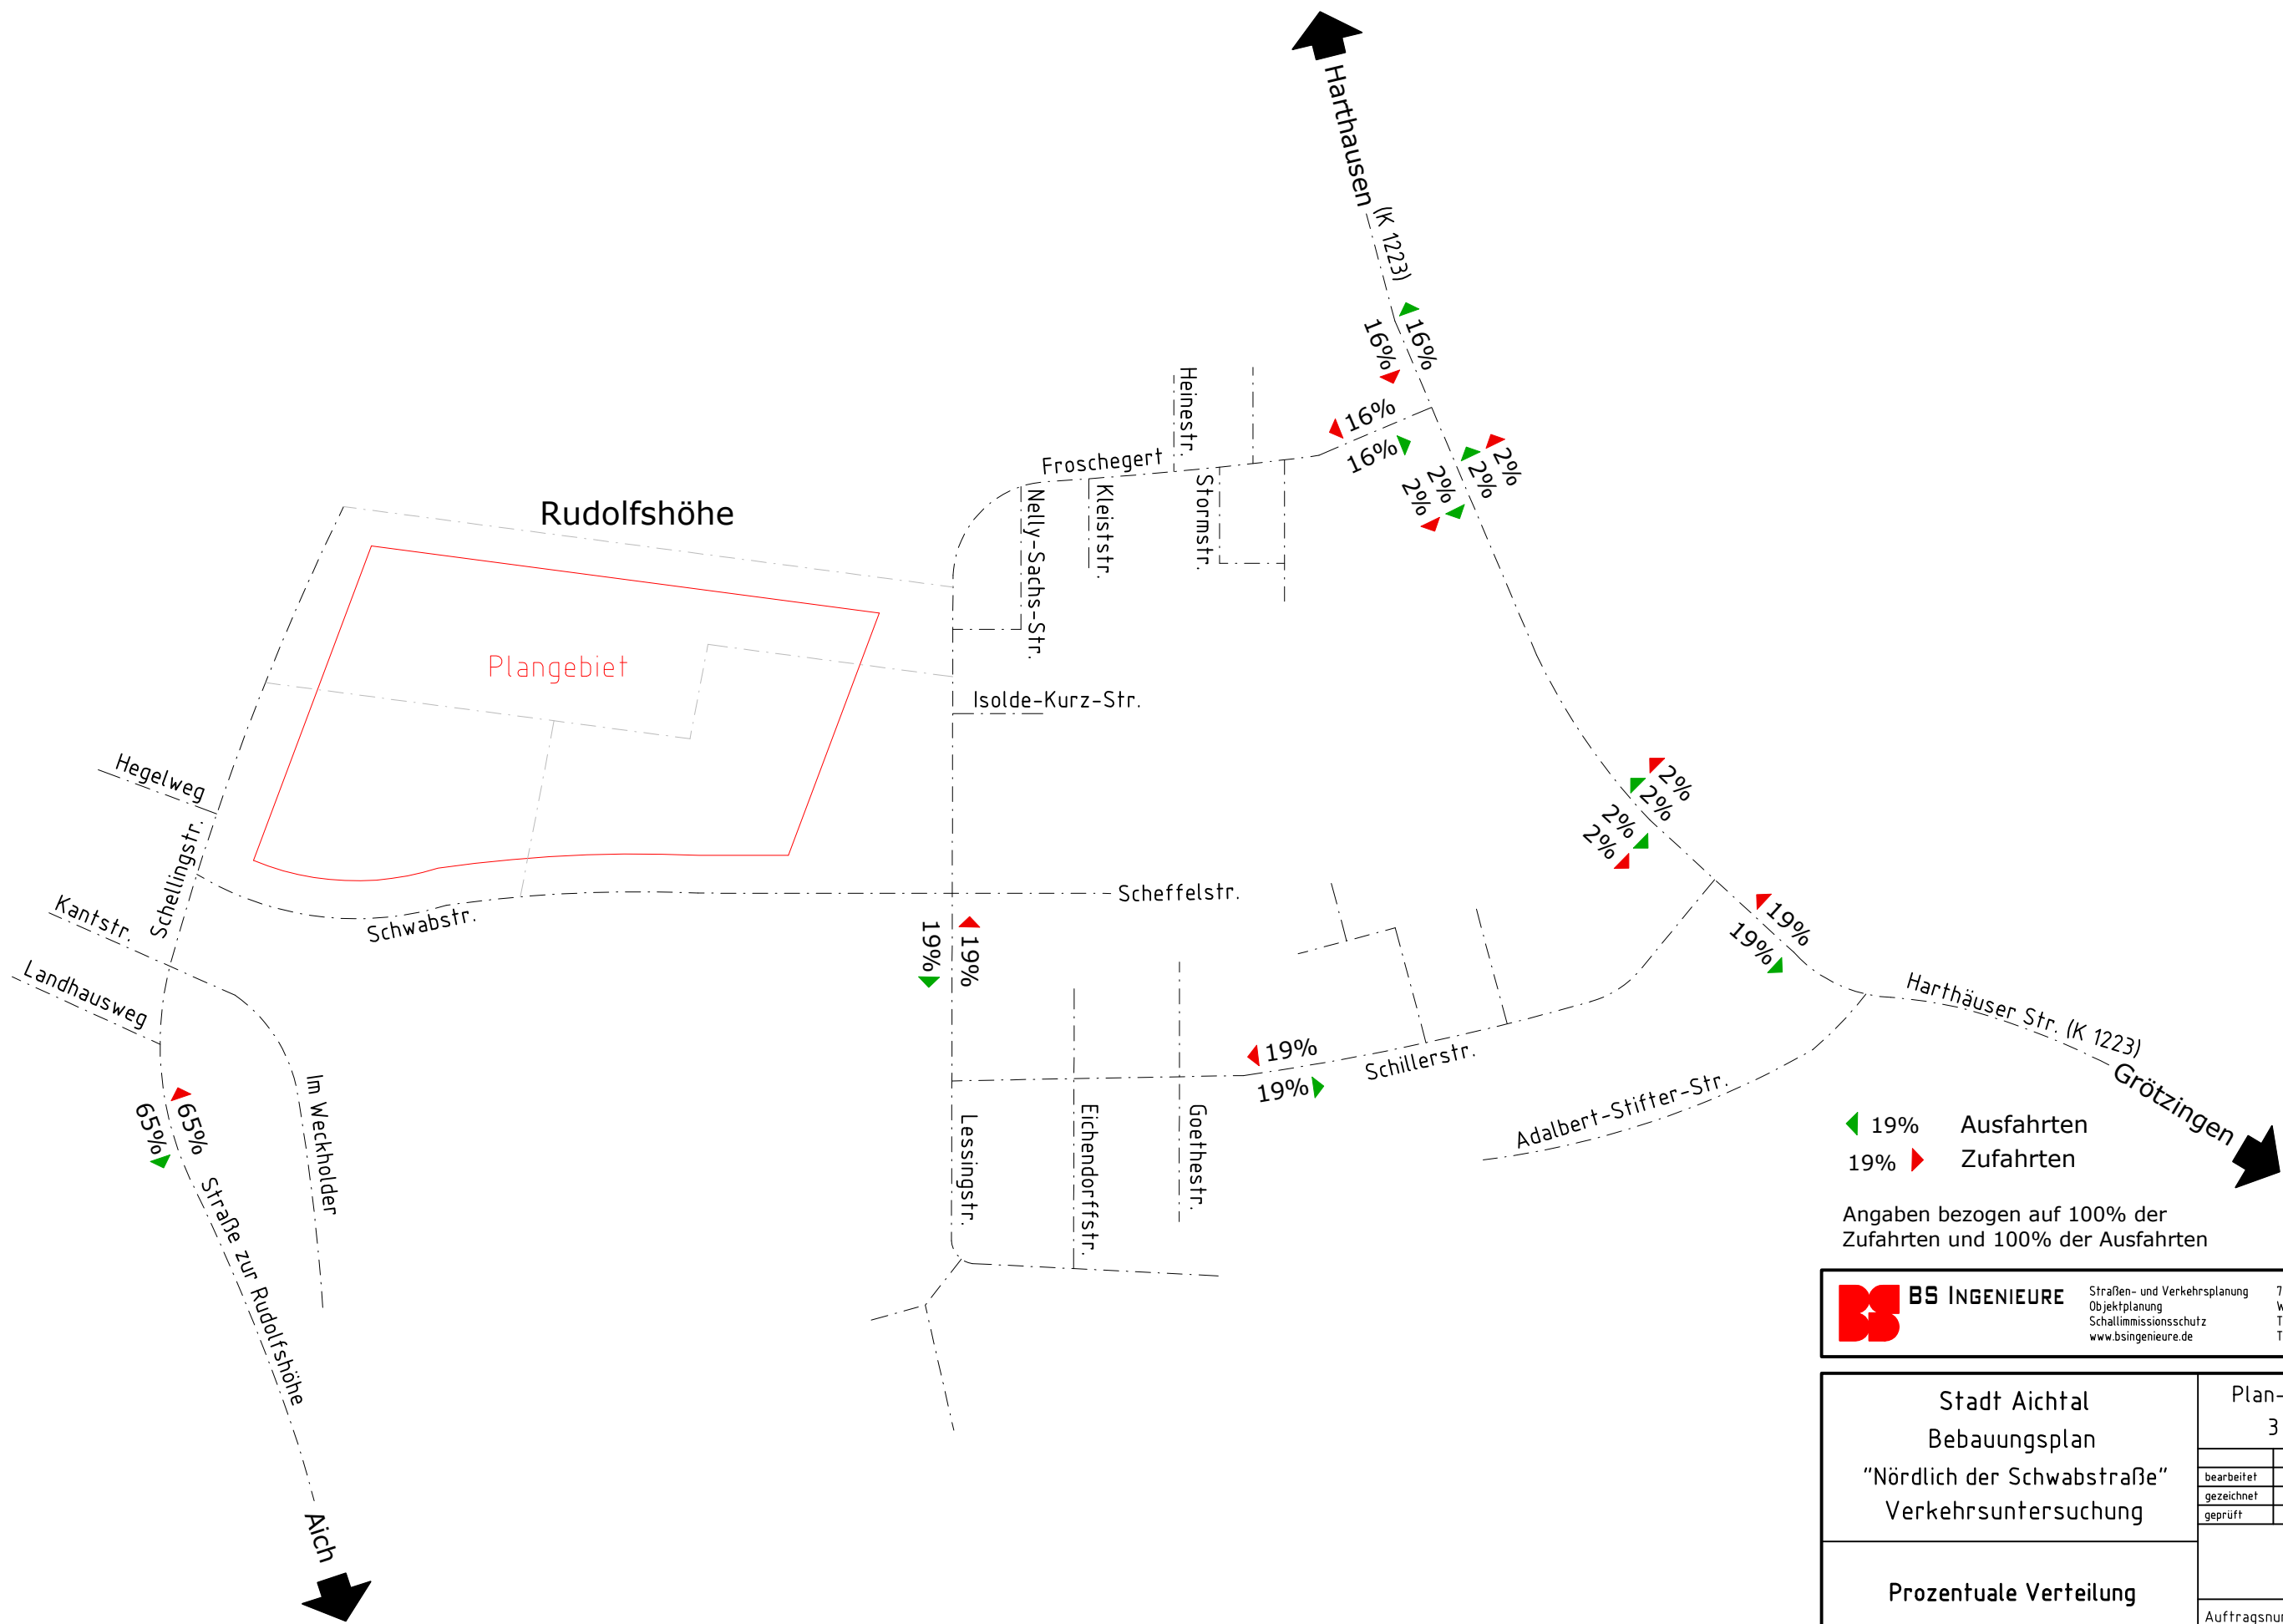

▲ 19% Ausfahrten
▼ 19% Zufahrten

Angaben bezogen auf 100% der Zufahrten und 100% der Ausfahrten







BS INGENIEURE
Straßen- und Verkehrsplanung
Objektplanung
Schallimmissionsschutz
www.bsingenieure.de

71640 Ludwigsburg
Wettemarkt 5
Telefon: 07141/8696-0
Telefax: 07141/8696-33

Stadt Aichtal Bebauungsplan "Nördlich der Schwabstraße" Verkehrsuntersuchung	Plan-Nr.	Index
	3	-
	Datum	Zeichen
	bearbeitet 22.04.2021	ro
	gezeichnet 22.04.2021	pl
Prozentuale Verteilung der Bewohner und Besucher	Auftragsnummer: A 6462	
	Plangröße: DIN A3	
	Vorabzug	

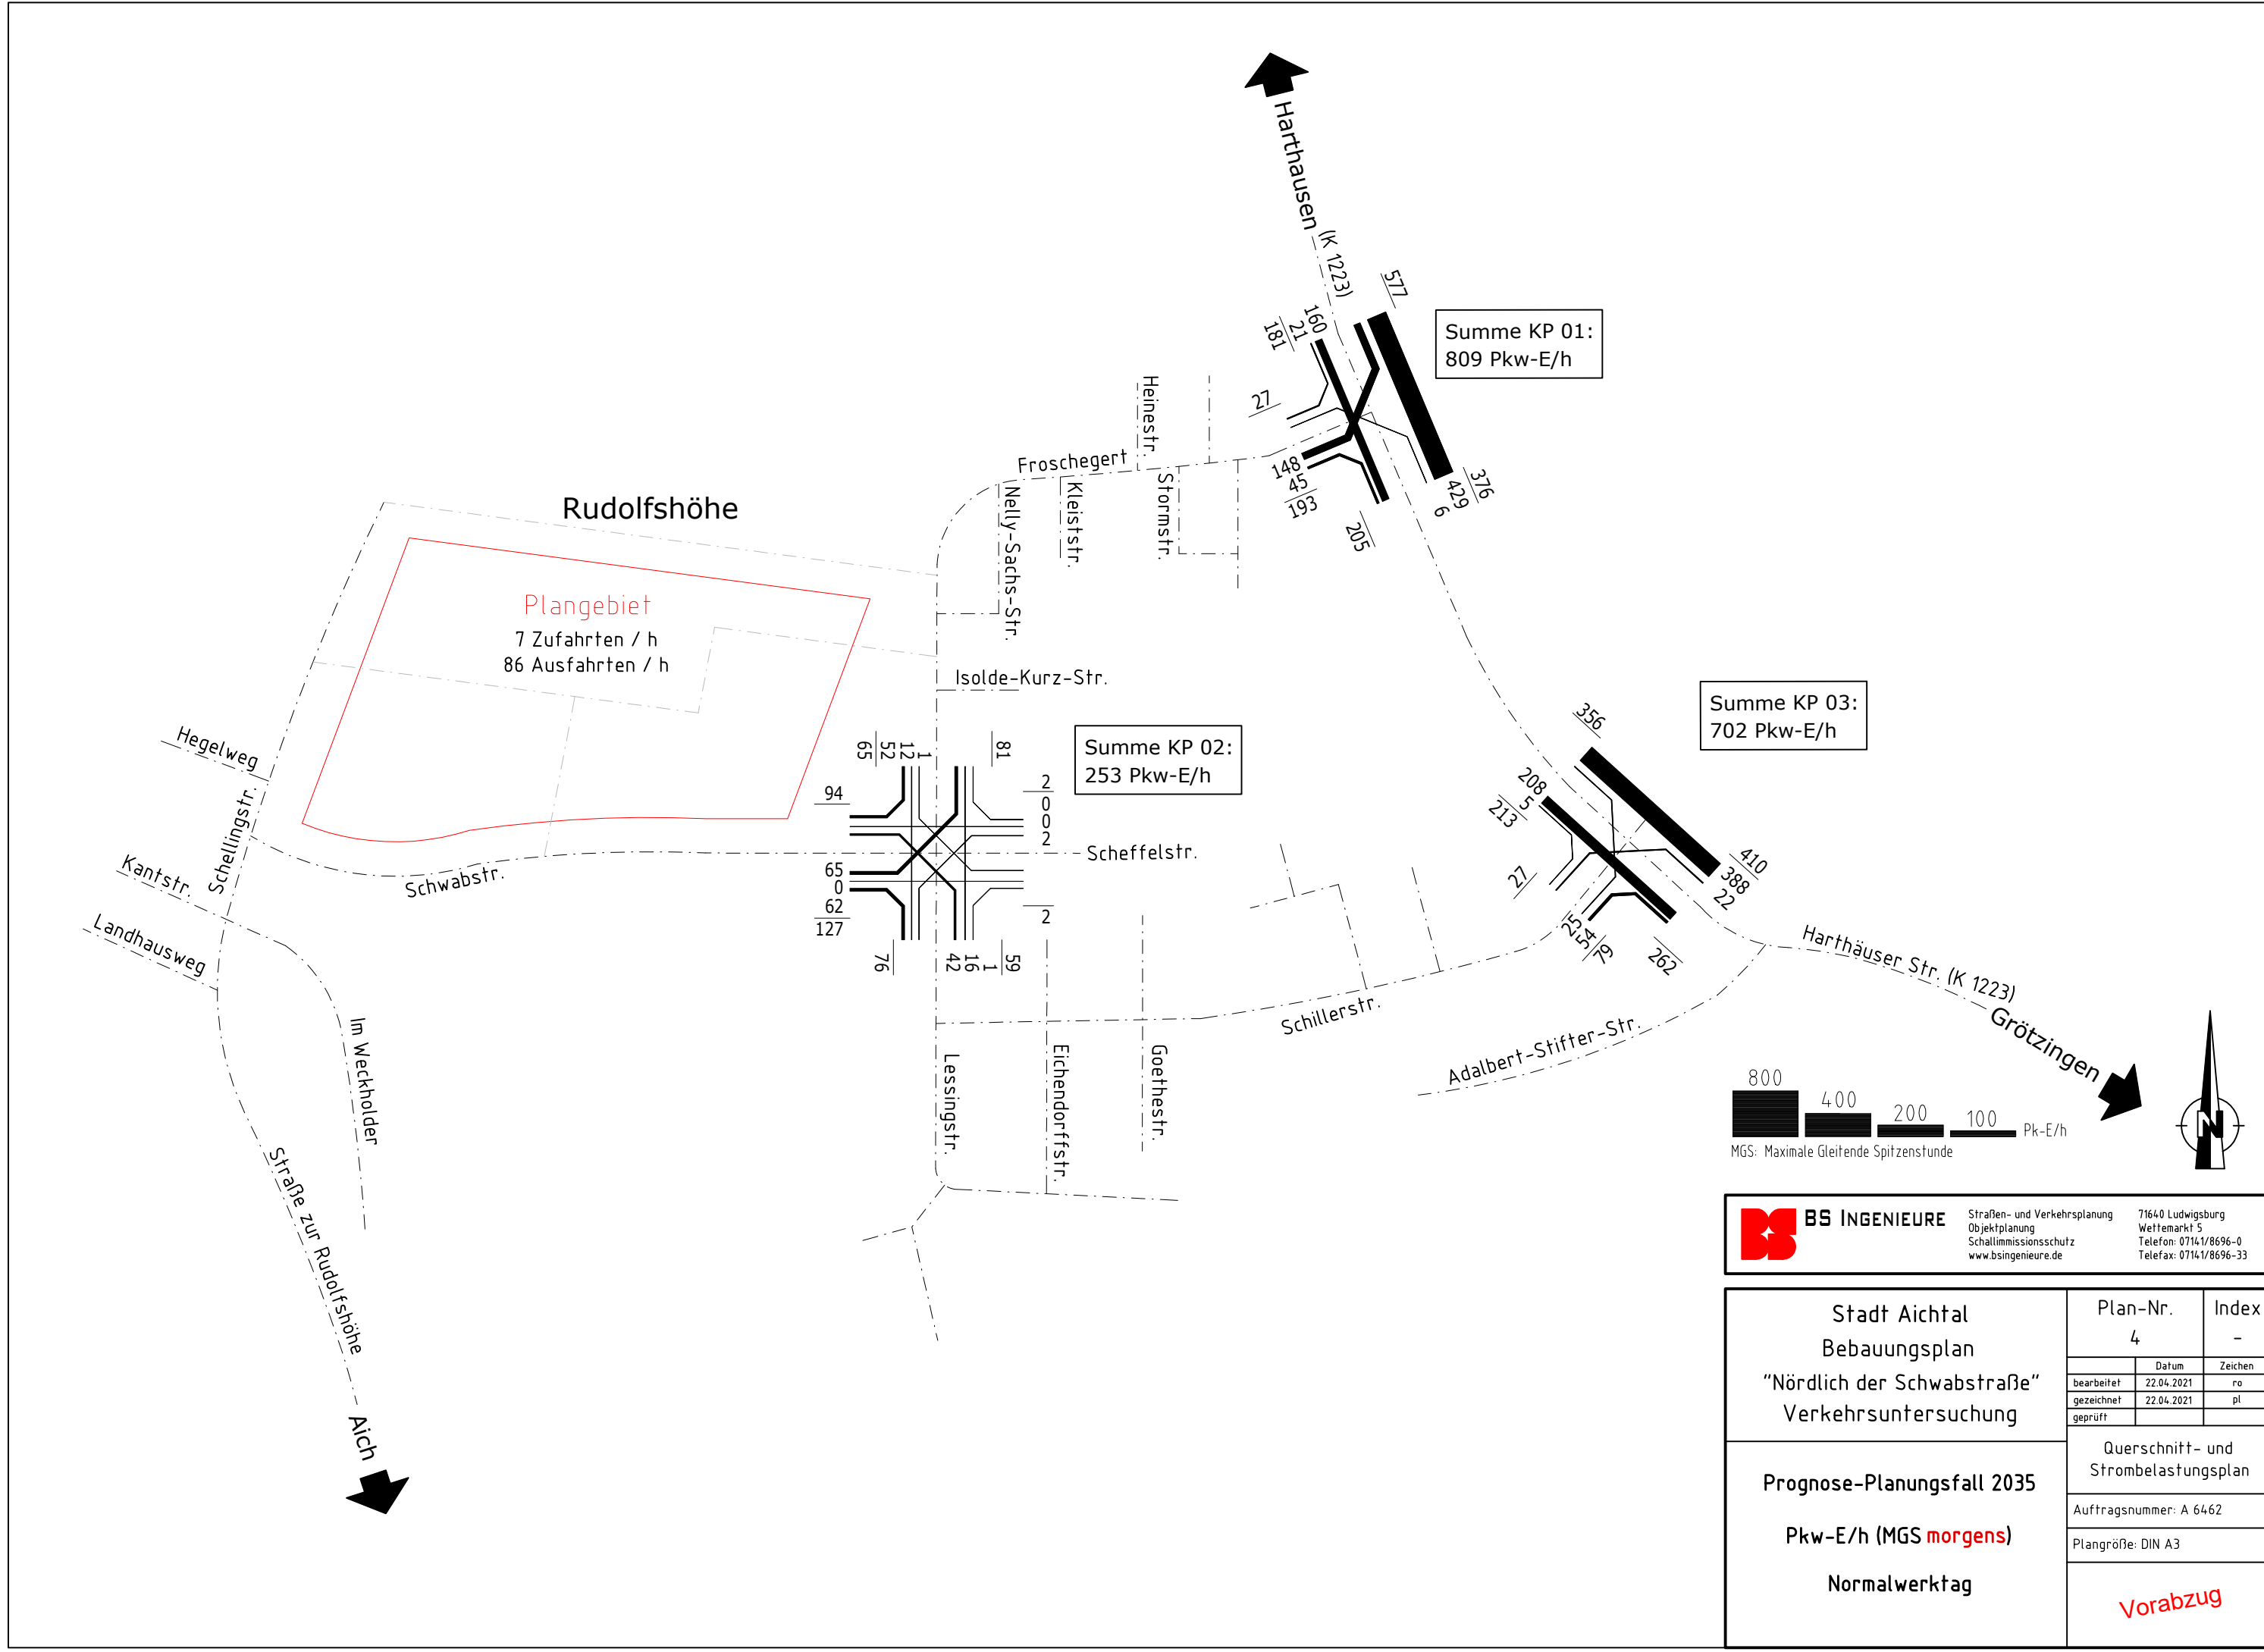

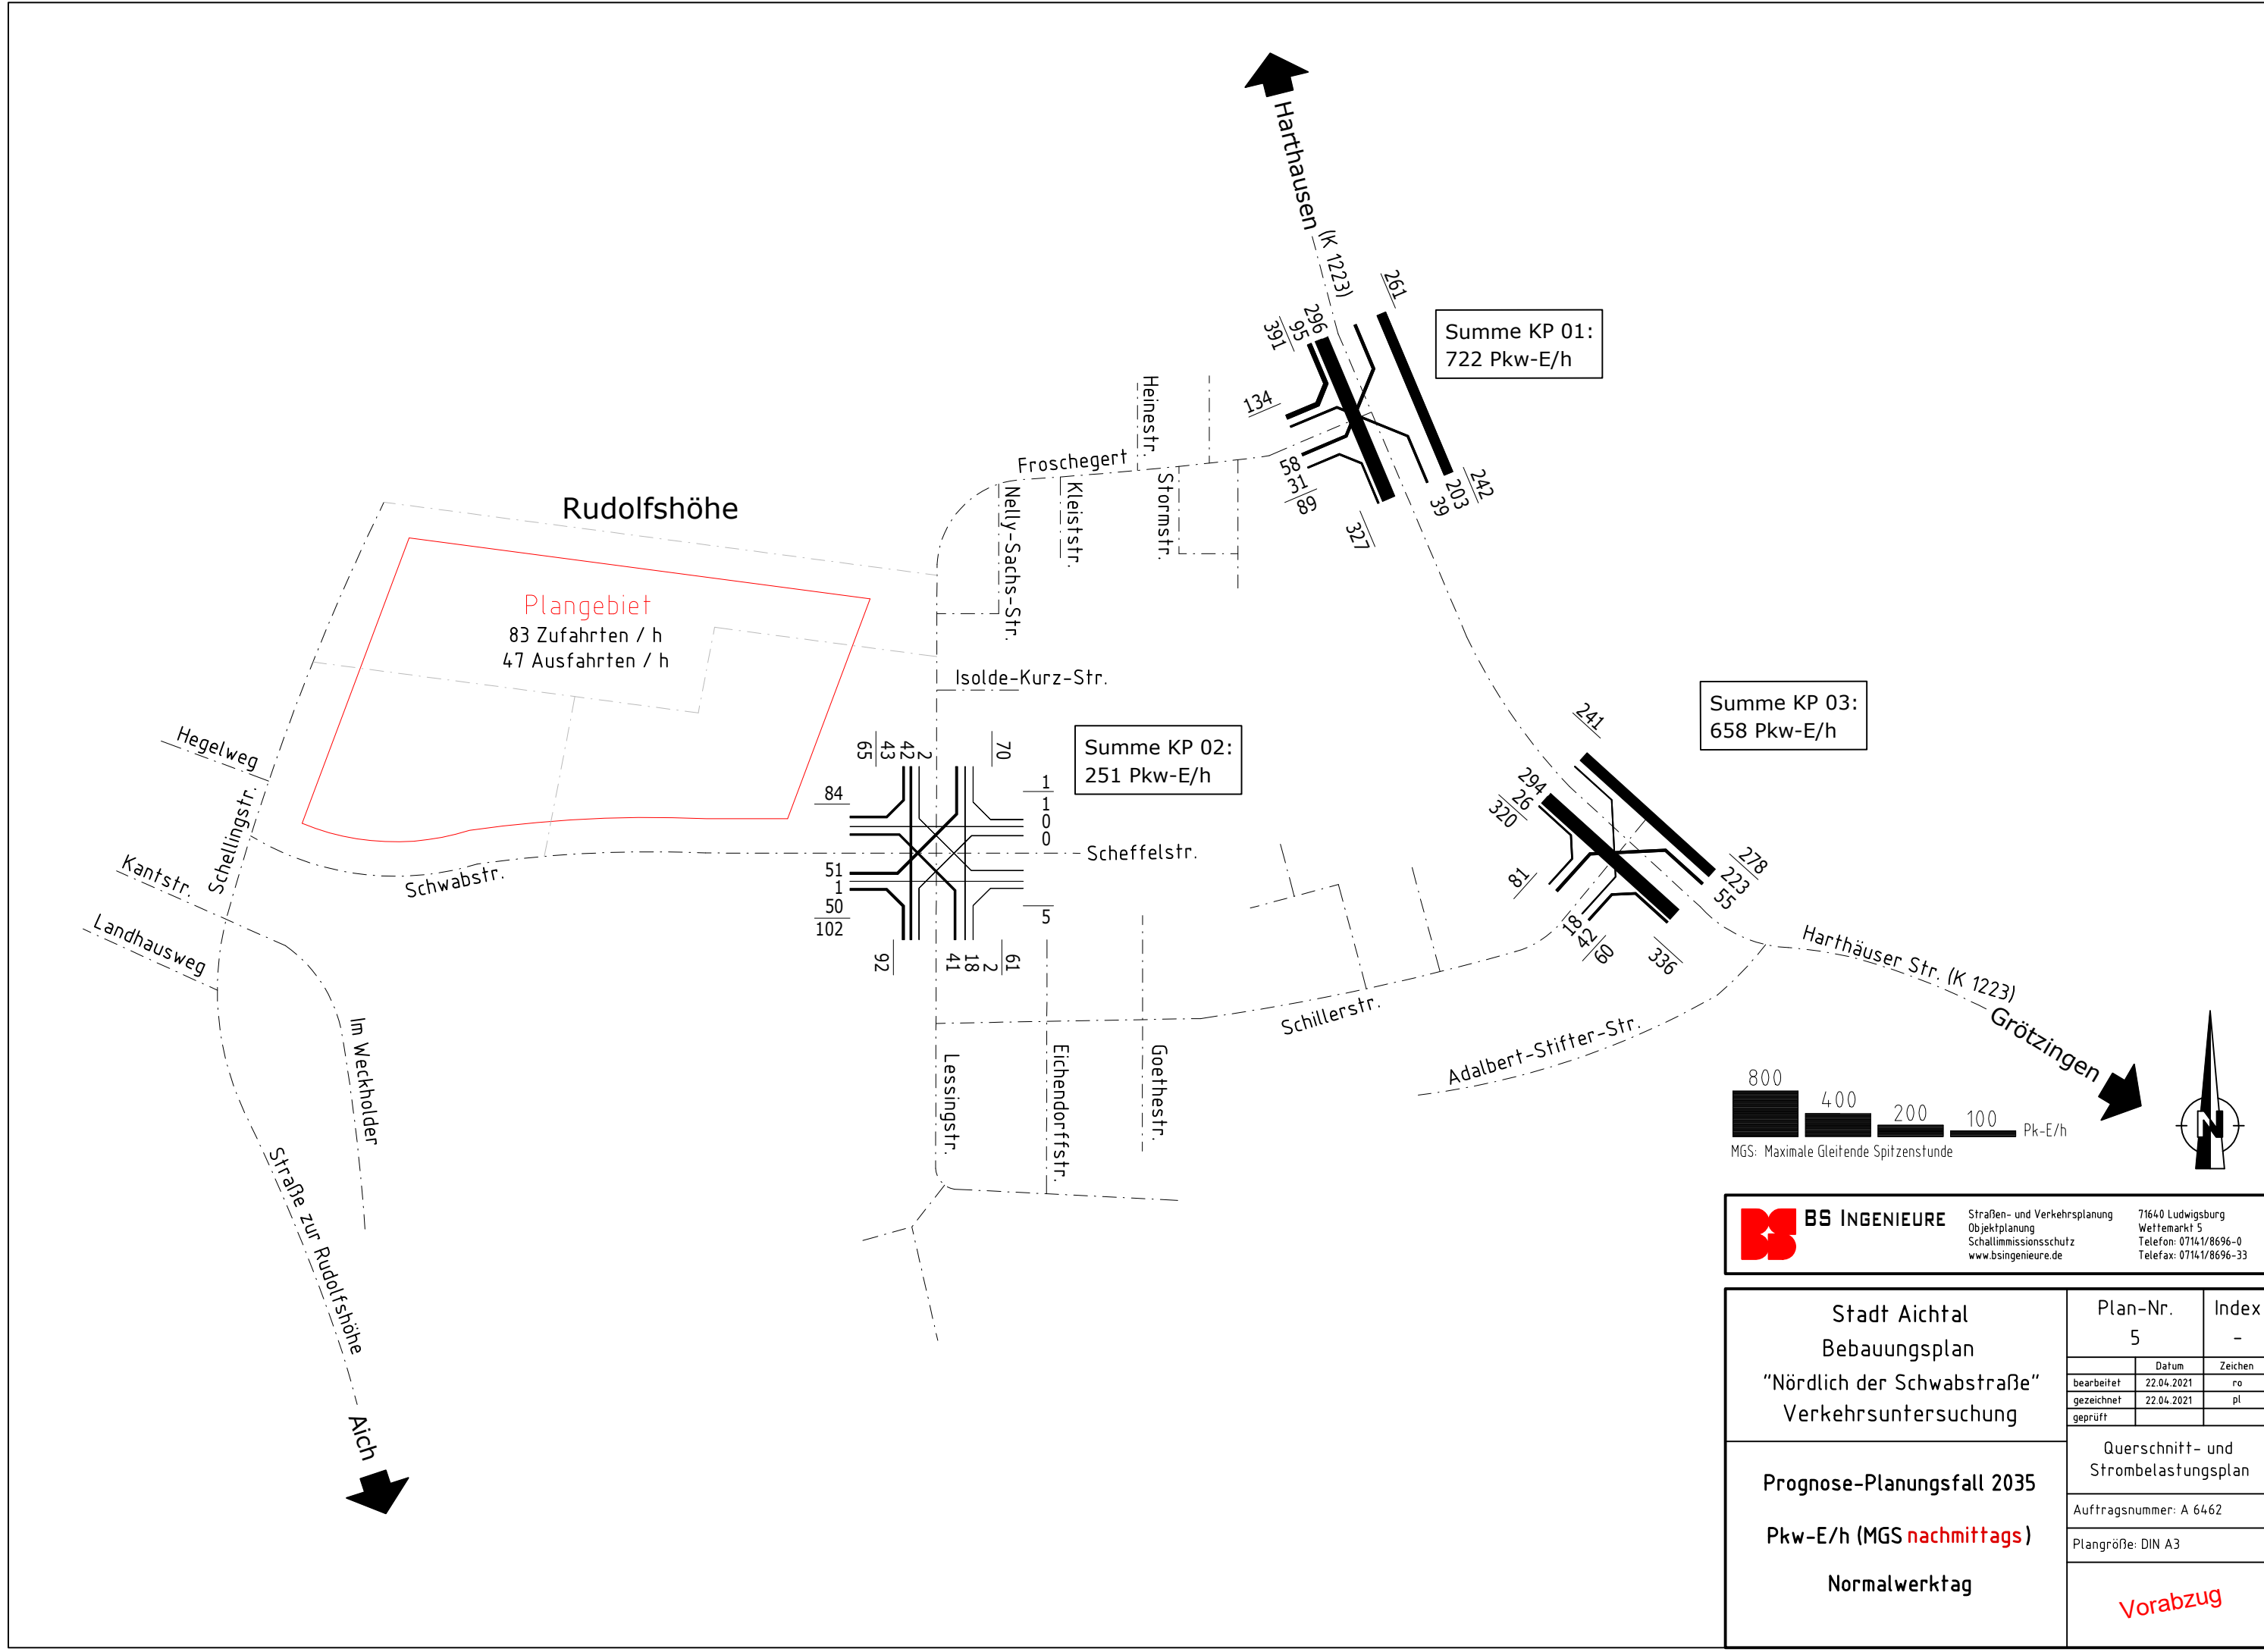



BS INGENIEURE
Straßen- und Verkehrsplanung
Objektplanung
Schallimmissionsschutz
www.bsingenieure.de

71640 Ludwigsburg
Wettmarkt 5
Telefon: 07141/8696-0
Telefax: 07141/8696-33

Stadt Aichtal Bebauungsplan "Nördlich der Schwabstraße" Verkehrsuntersuchung	Plan-Nr.	Index
	5	-
	Datum	Zeichen
	bearbeitet 22.04.2021	ro
	gezeichnet 22.04.2021	pl
Prognose-Planungsfall 2035 Pkw-E/h (MGS nachmittags) Normalwerktag	Querschnitt- und Strombelastungsplan	
	Auftragsnummer: A 6462	
	Plangröße: DIN A3	
	Vorabzug	