



Seitenansicht Süd

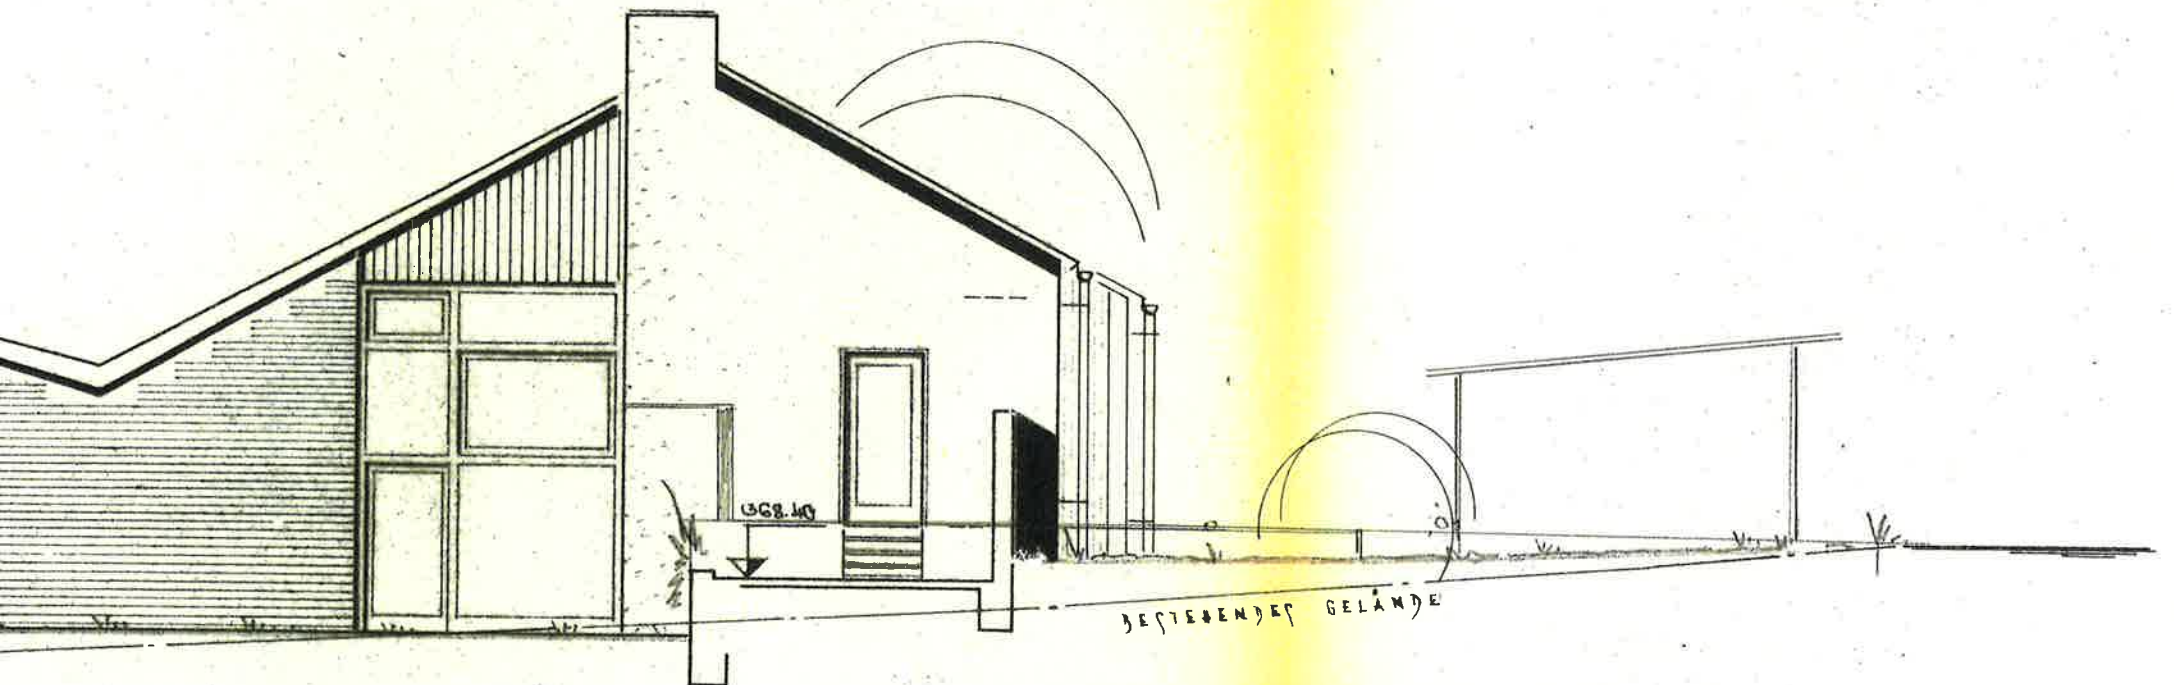


GEF: (STGT.) EN 10.5.1960
Paul Knaack

HAUS RIEKER IN AICH
NORDSEITE, MASSST. 1:100

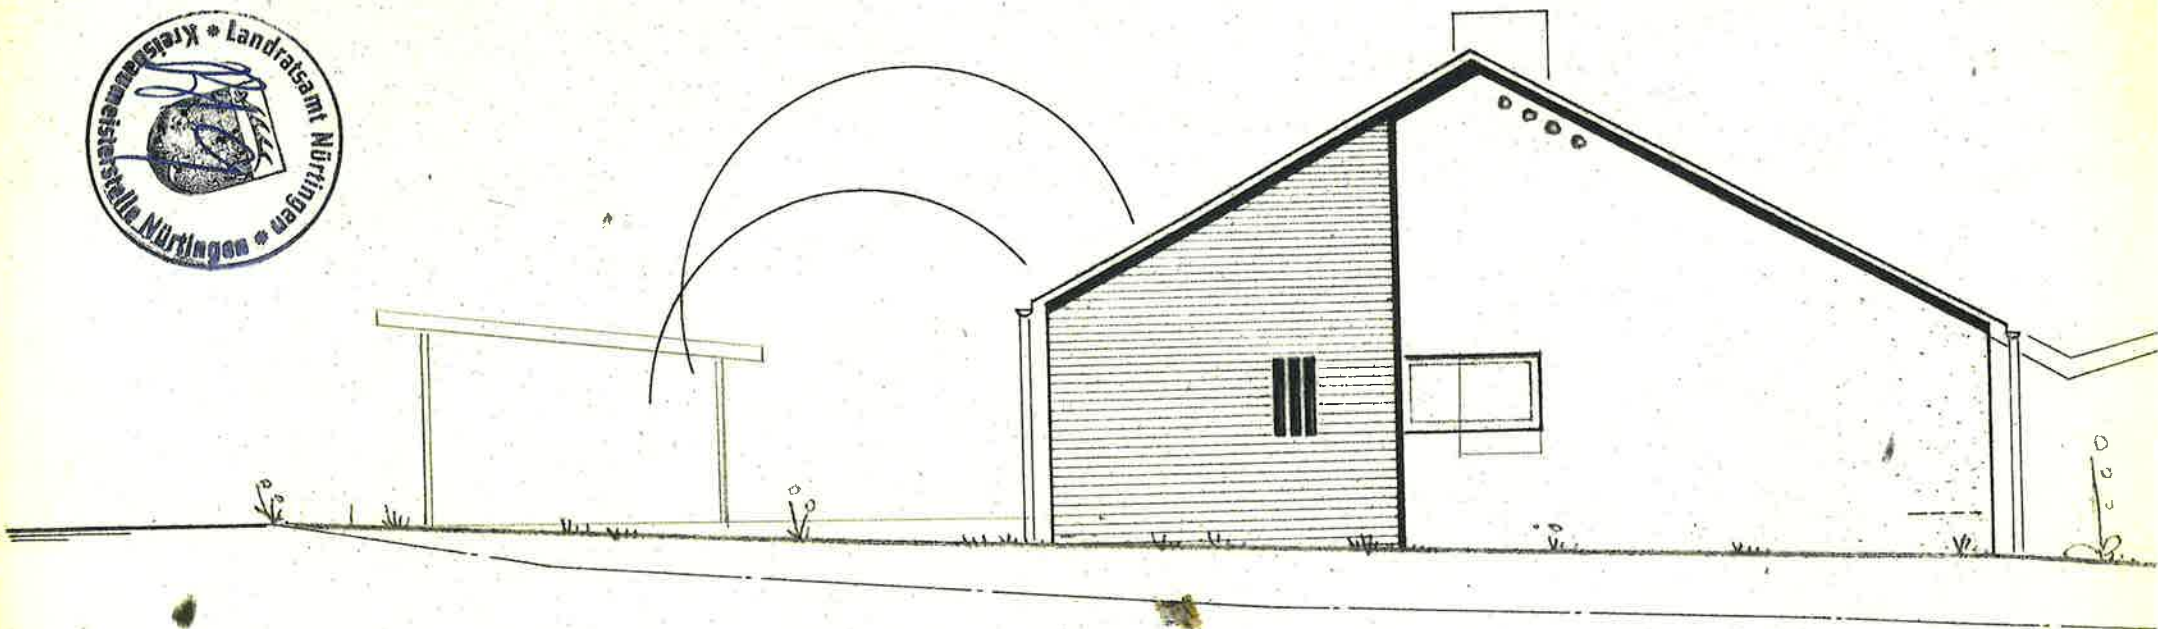

ANERKANNT: STGT. DEN 12.5.1960
BAUZEICHNUNG:

[Handwritten signature]

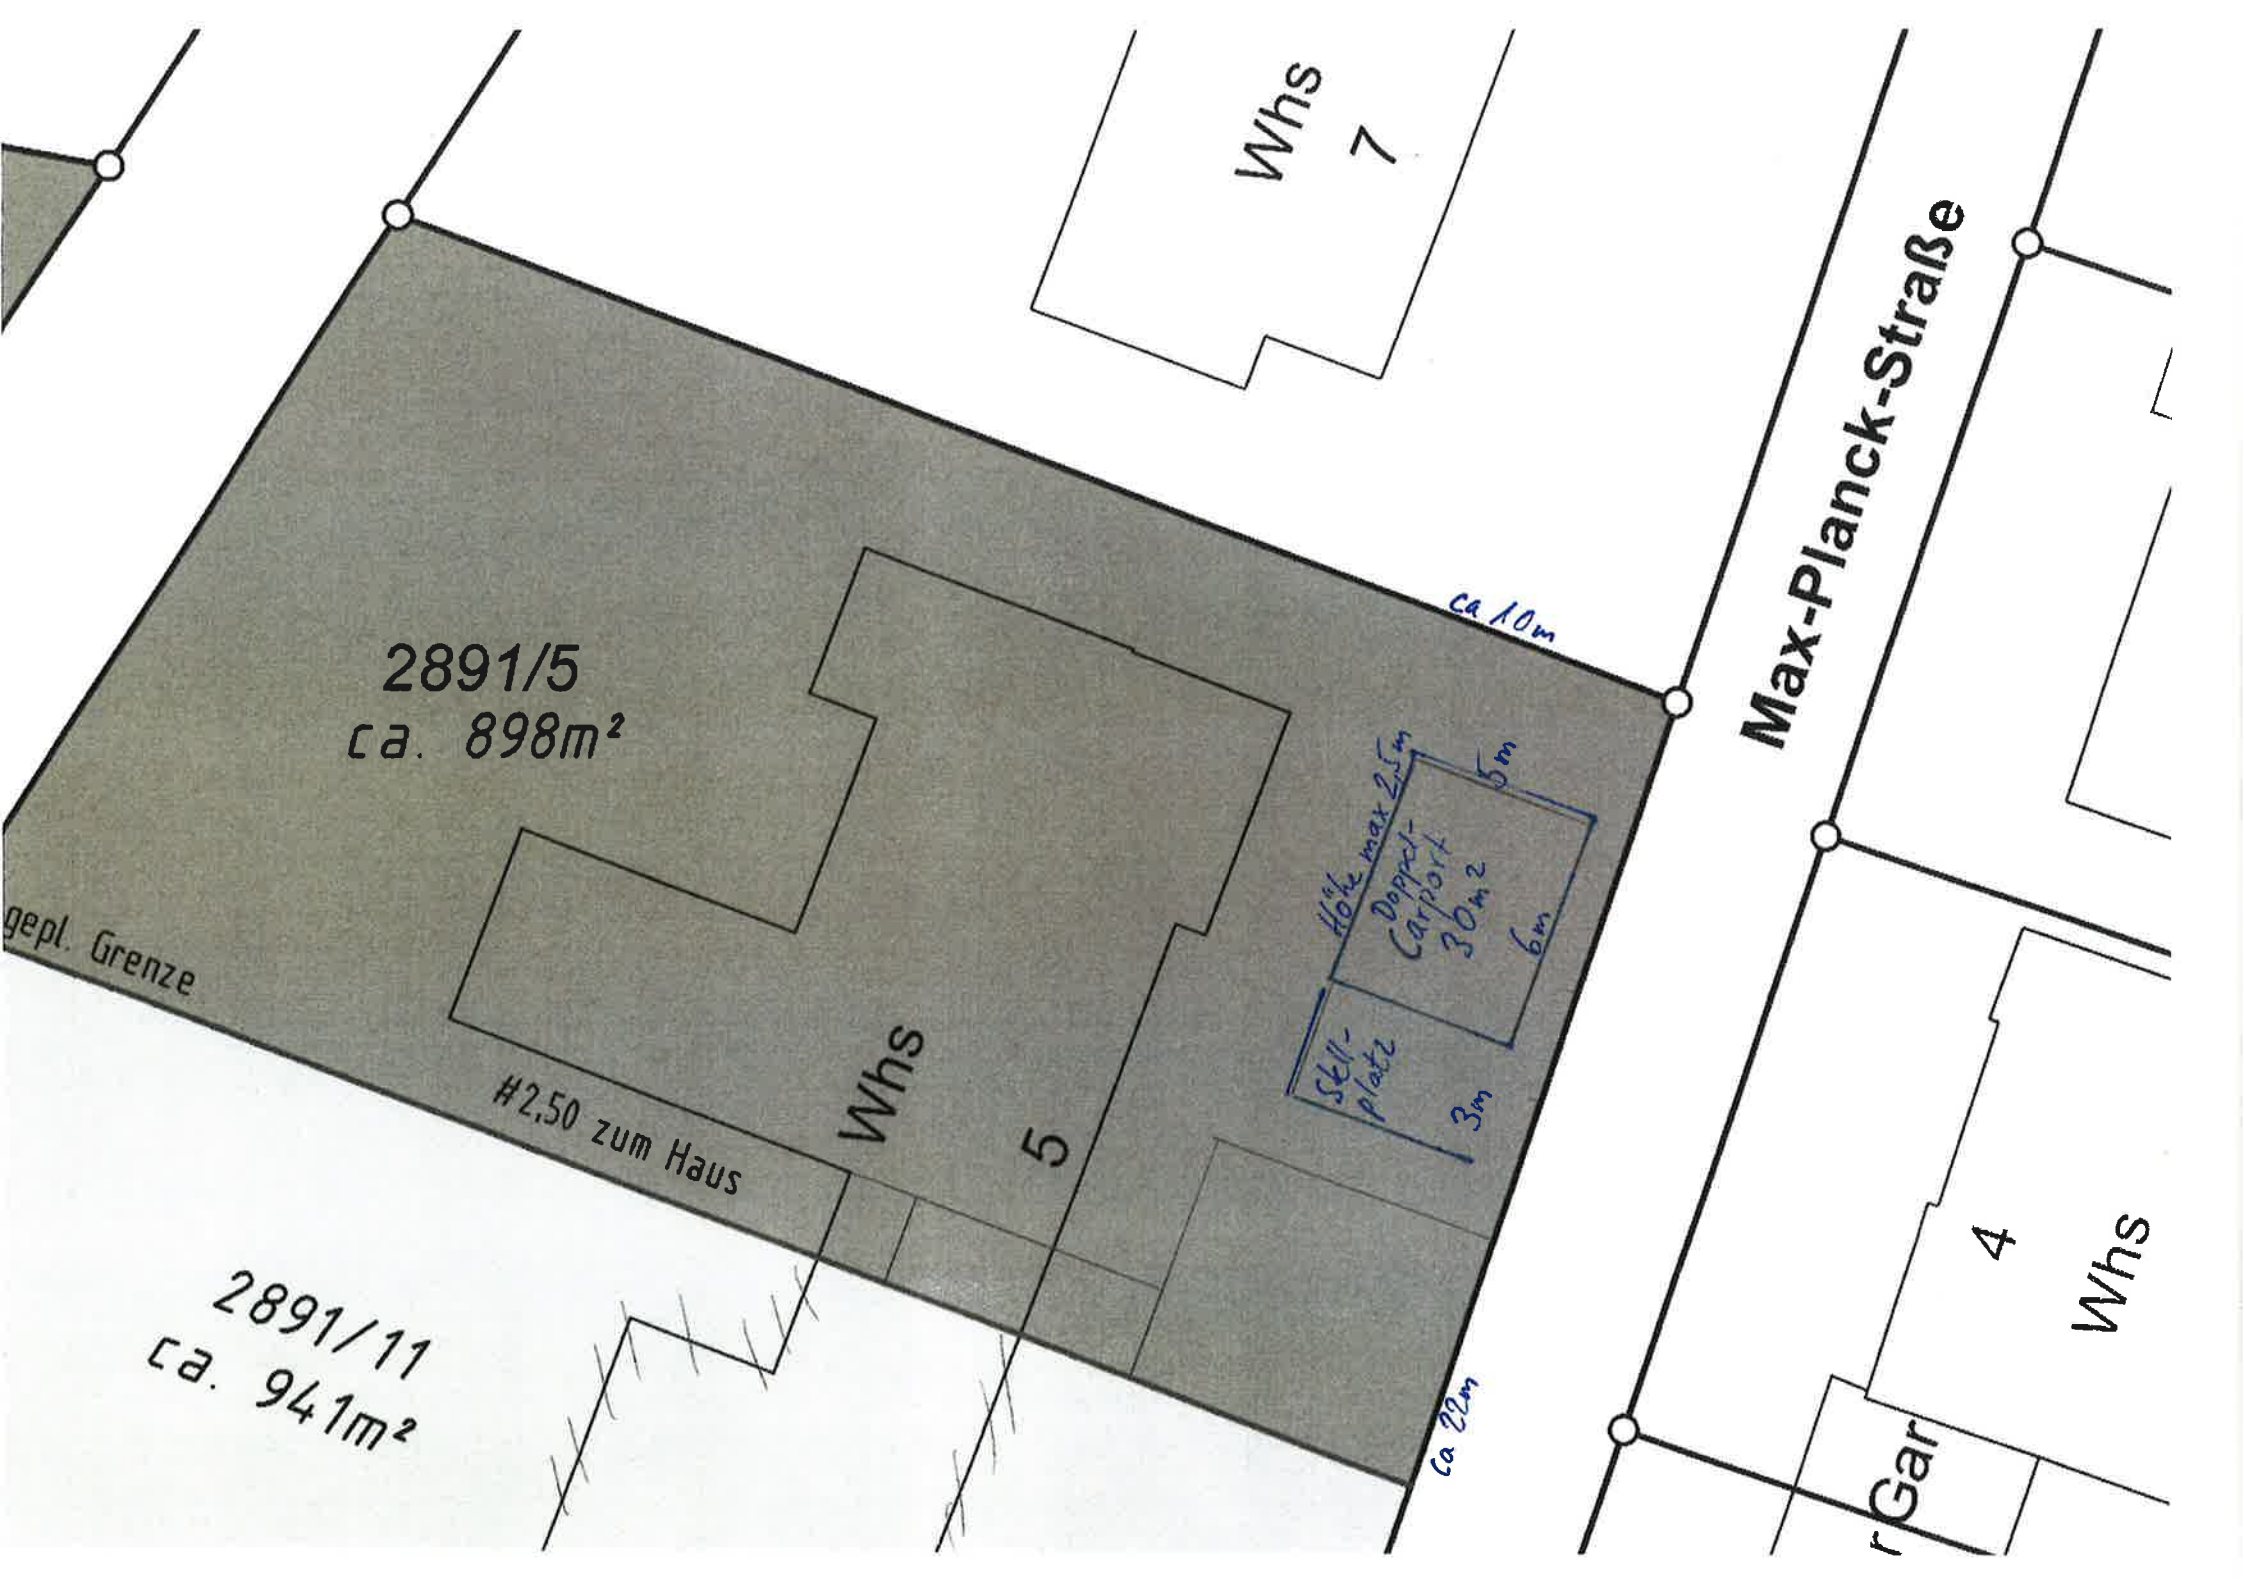

Whs 7

2891/5
ca. 898m²

gepl. Grenze

#2,50 zum Haus

Whs 5

Hof max 2,5m
Doppel-Carport
30m²
Stellplatz
3m
5m
6m

Max-Planck-Straße

4

Whs

Gar

2891/11
ca. 941m²

ca 10m

ca 22m