



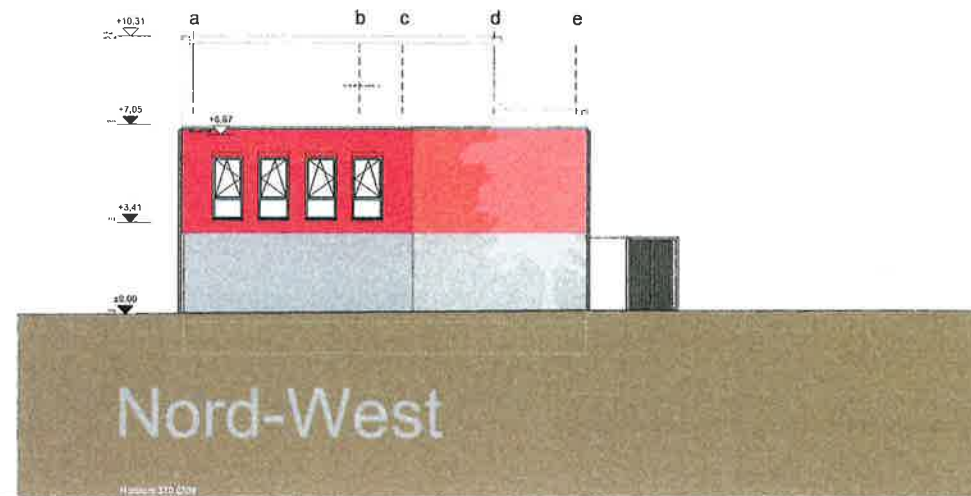



Neubau Werk- und Lagerhalle
mit Büroräumen
Flurstück Nr. 3427
72631 Aichtal

Ansicht Nordost	Plan-Nr.
Ansicht Nordwest	04
gezeichnet	01.09.2011
Plangröße	810x 420
	M 1:100

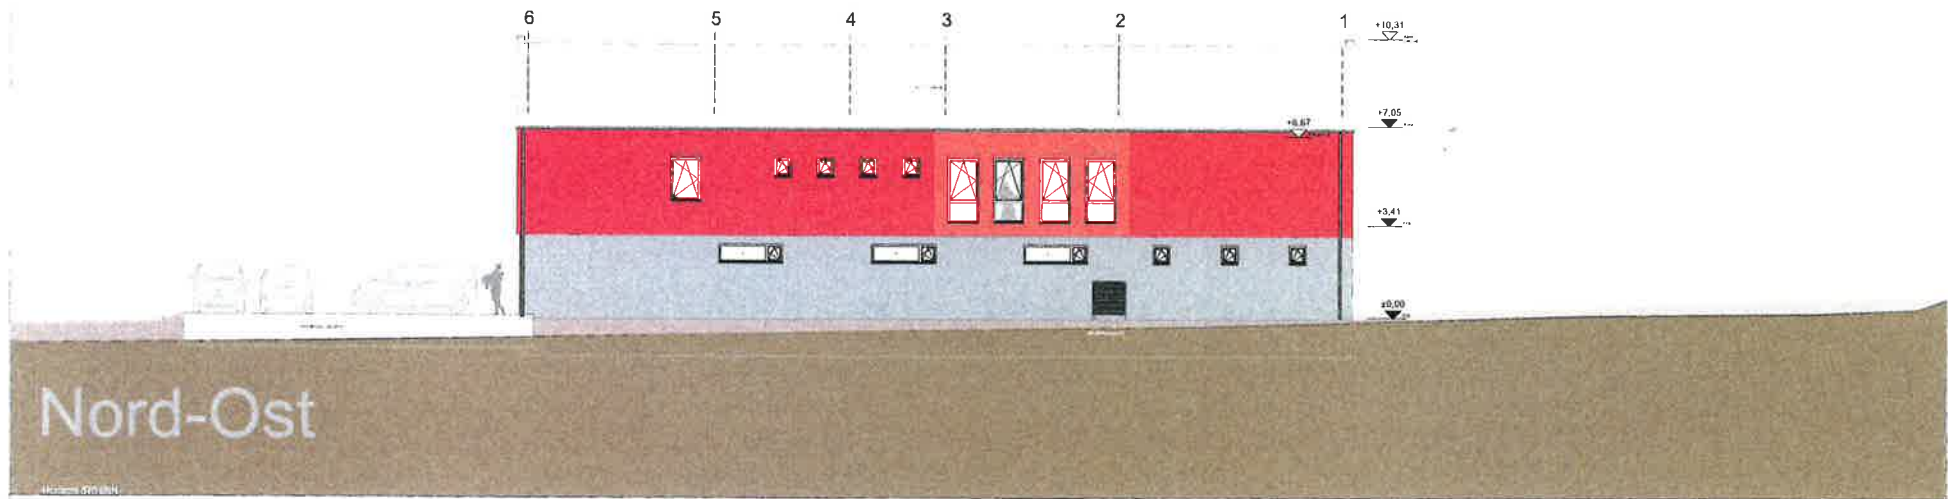



Neubau Werk- und Lagerhalle
mit Büroräumen
Flurstück Nr. 3427
Bertha-Benz-Straße

Ansicht Südwest			Plan-Nr.
Ansicht Südost			005
gezeichnet	01.03.2021	SAB	Maschinen
gezeichnet	05.04.2021	M 1:100	

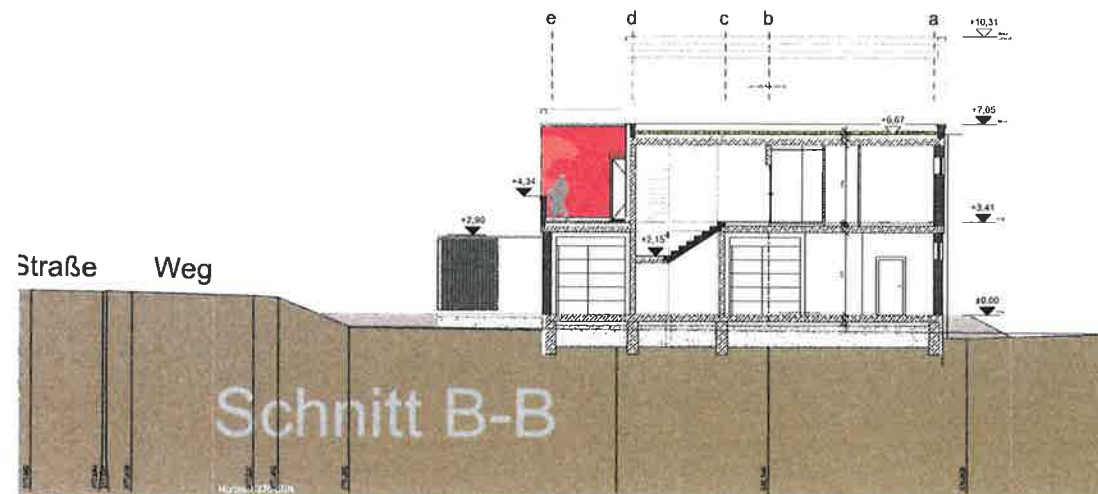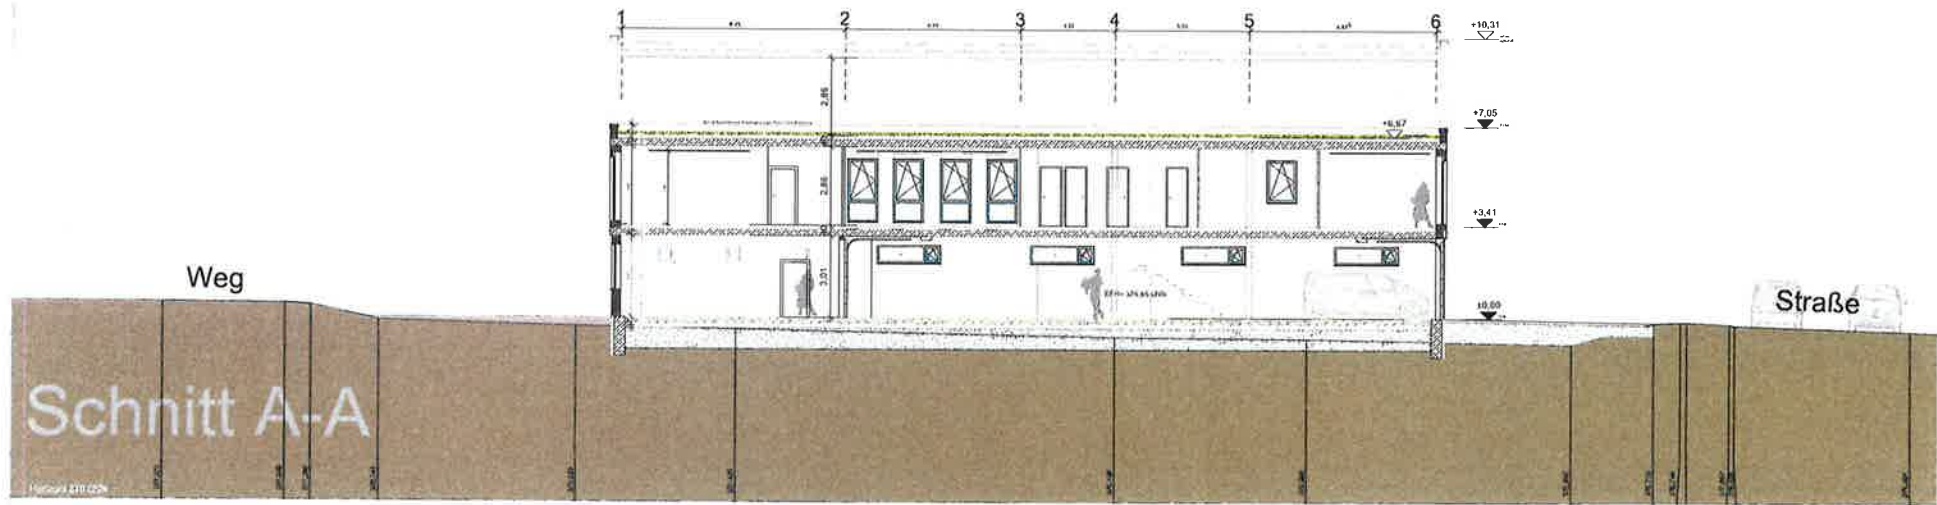

Neubau Werk- und Lagerhalle
mit Büroräumen
Flurstück Nr. 3427
Bertha-Renz-Straße

Schnitt A-A	Plan Nr.
Schnitt B-B	006
gezeichnet	01.09.2023
Plangröße	Blatt 420
	M 1:100

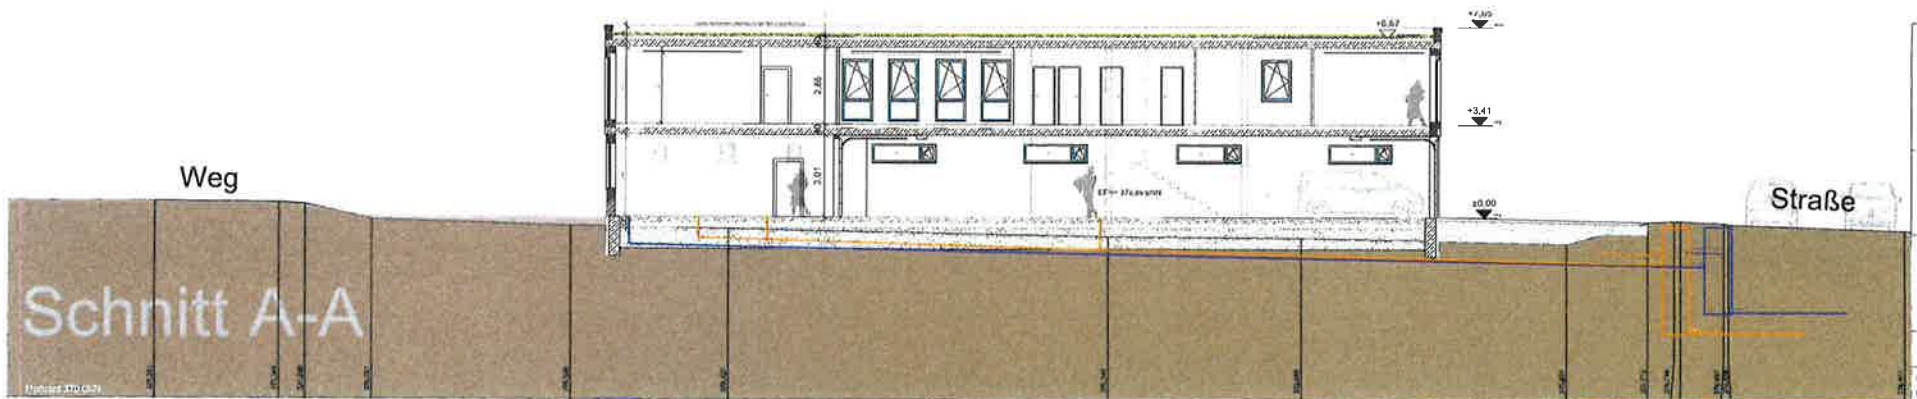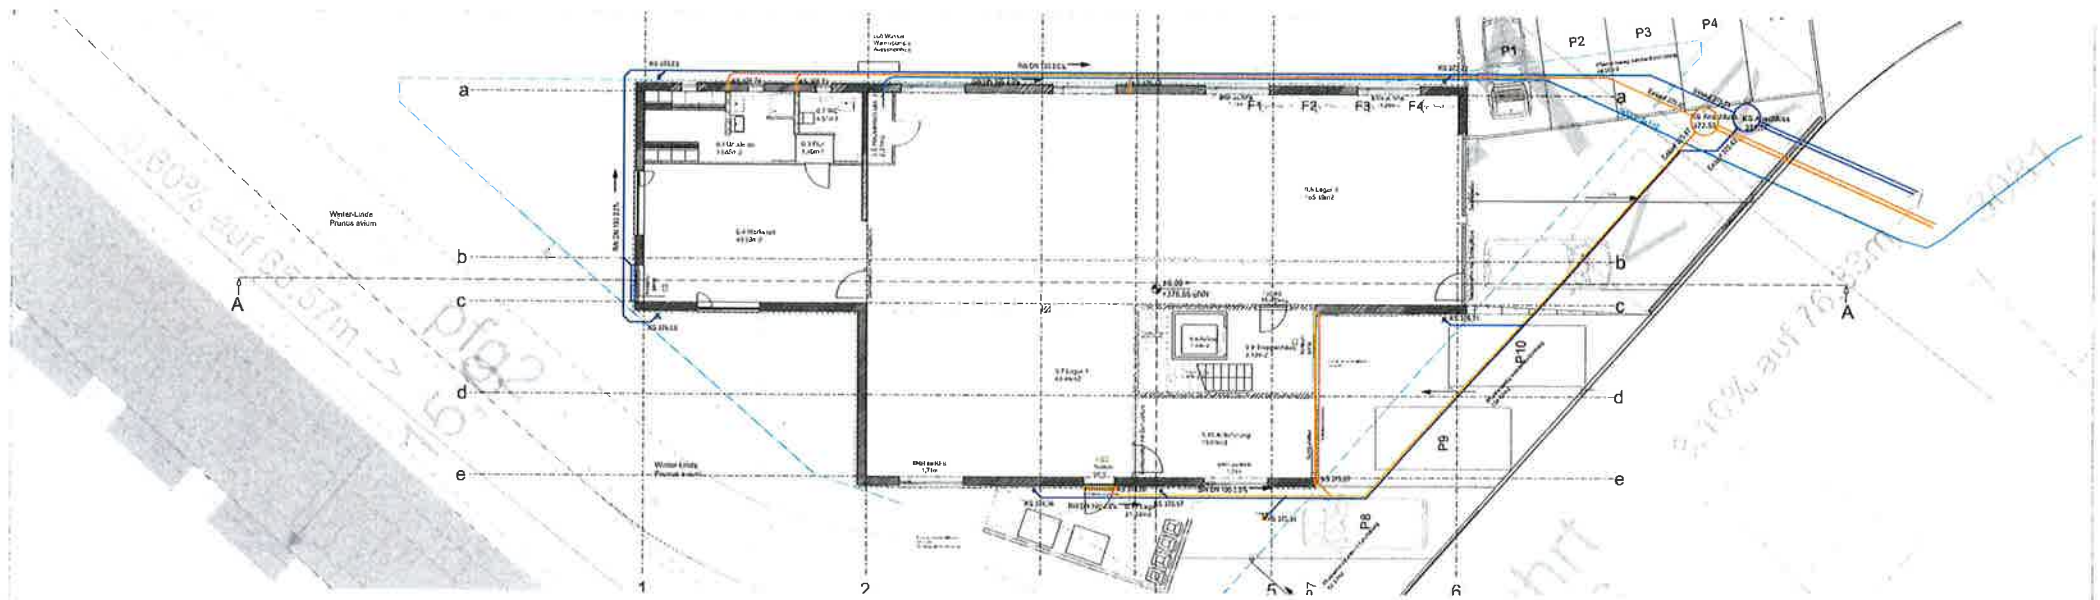

Neubau Werk- und Lagerhalle
mit Büroräumen
Flurstück Nr. 3427
Bertha-Benz-Straße

Entwässerung				Plan Nr.
				003
geprüft	01.02.2021	SAB	Messung	
Plangröße	800x400			M 1:100