



ANSICHT OST

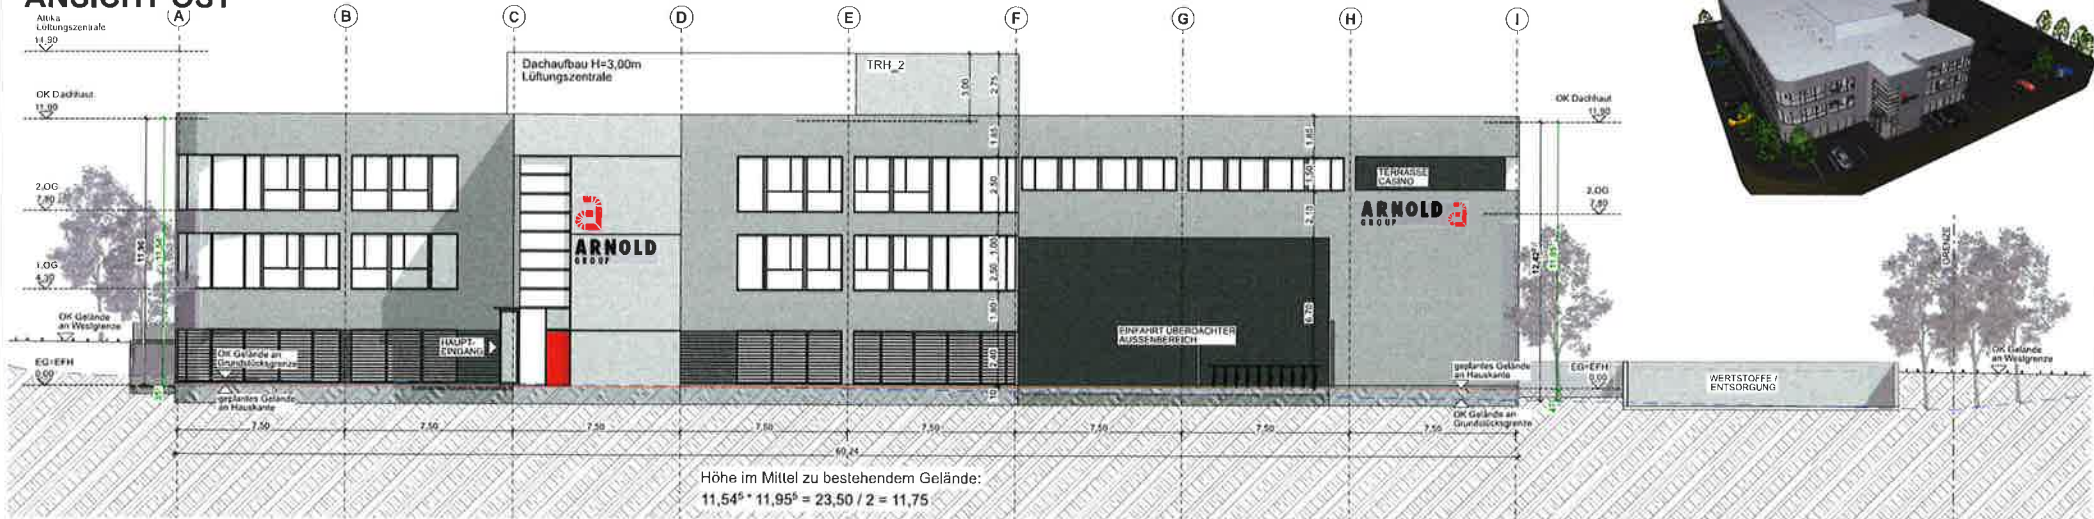

ANSICHT SÜD

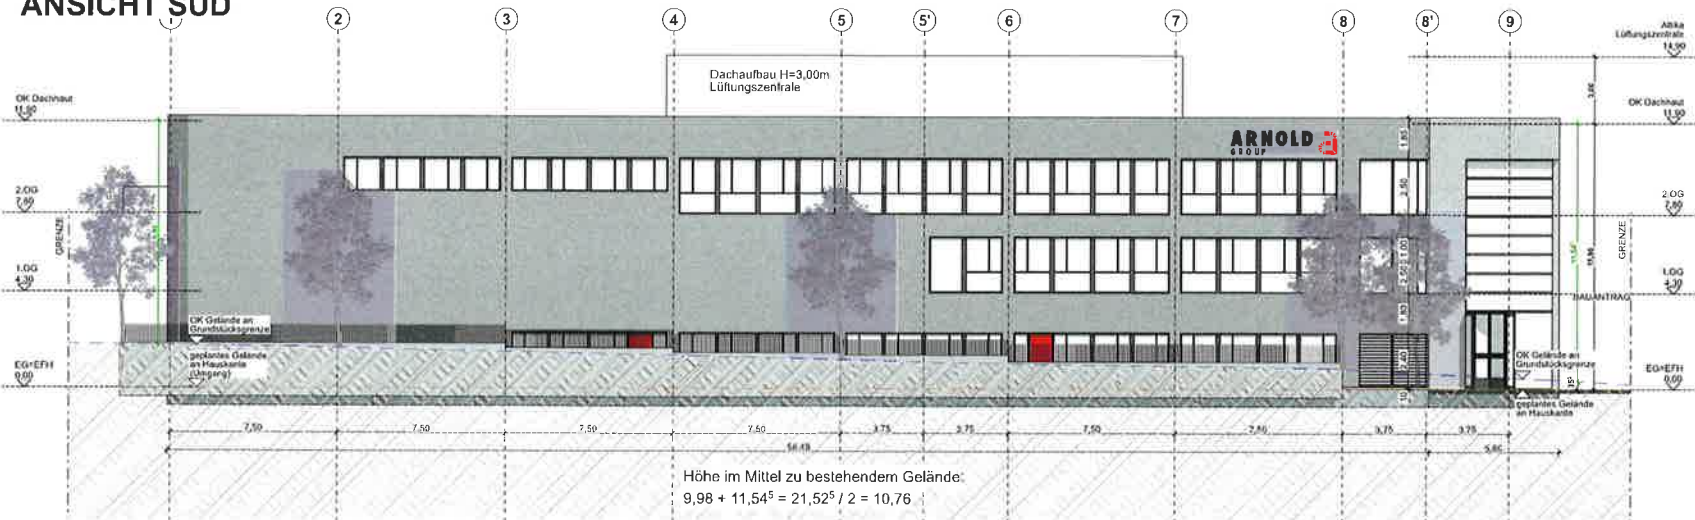

Ansicht Süd & Ost

BALANTRAG

± 0,00 = 371 m üNN = OK FFB-EG

BAUVORHABEN

Neubau eines Verwaltungs- und Produktionsgebäudes
 Arnold Group
 Südliche Rudwisen
 72631 Aichtal

AUFTRAGGEBER:

EUGEN ARNOLD GmbH
 Carl-Zeiss-Straße 14
 70704 Filderstadt-Maitlhäuser


PLANVERFASSEN:

Rainer Güde Dipl.-Ing.
 Hartmut Welter Dipl.-Ing. (FH)
 Sommerrain 14
 72631 Aichtal


GEBÄUDEKONZEPT



SCHNITT S-01

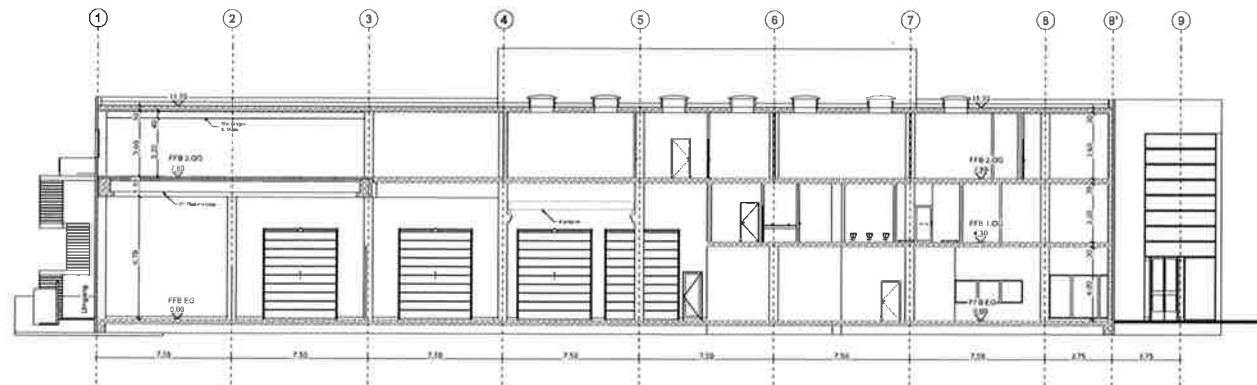

SCHNITT S-02

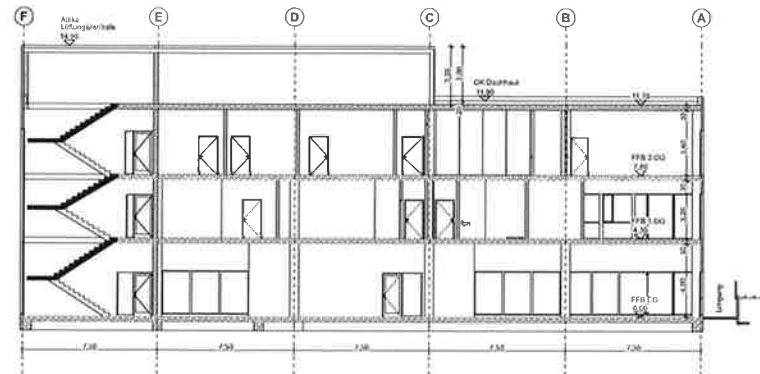

SCHNITT S-03

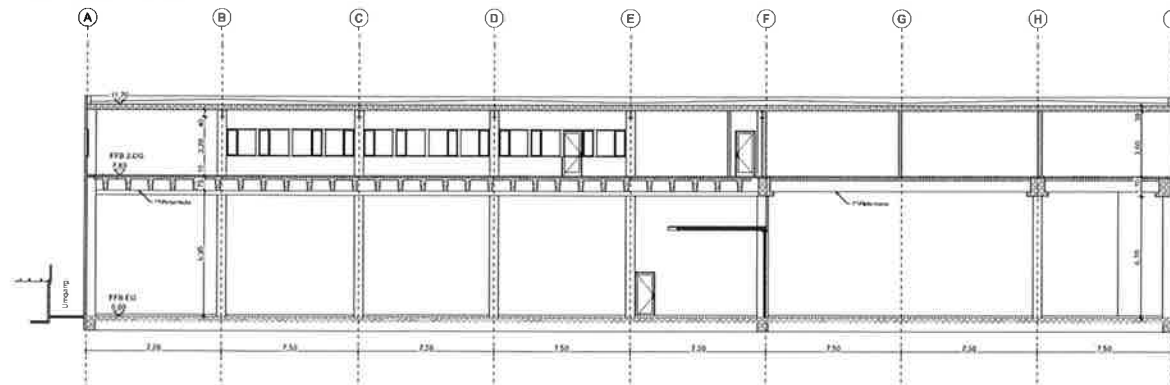

Gebäudeschnitte




Neubau eines Verwaltungs- und Produktionsgebäudes





GEBÄUDEKONZEPT

