Outdoor Werbestele Menuboard mit zwei Double 55" Bildschirme, Pos. 12 und Pos. 14

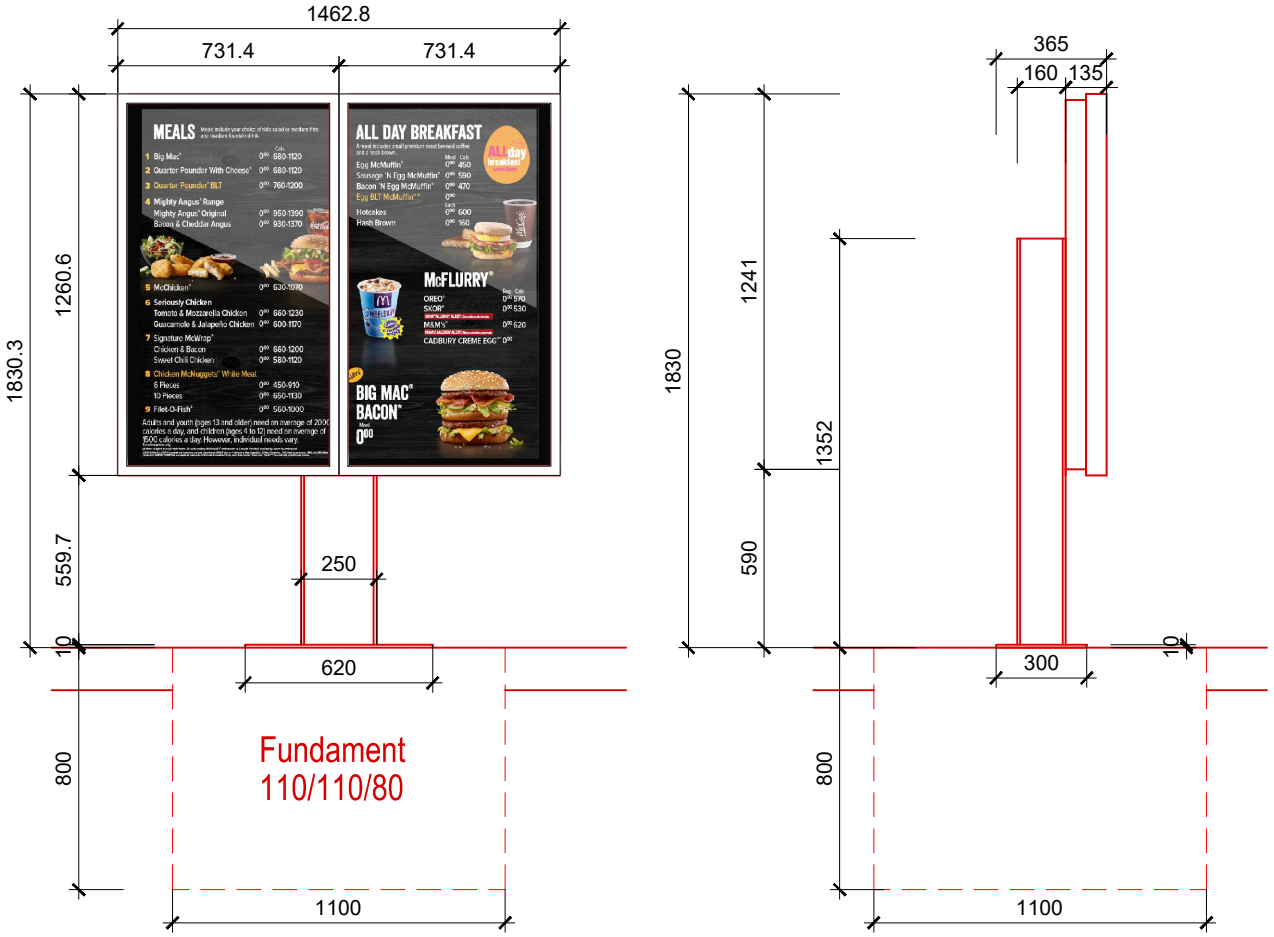

*Grafik hat hier nur eine exemplarische Funktion

Maße (BxHxT): 1830.3 x 1462.8 x 365 mm
Maße Monitor (BxHxT): 1292[5] x 731.4 x 88 mm, x2 selbststehende Bildschirmen
Gewicht: 40-46 Kg x2

Konstruktion: Rahmenkonstruktion aus Kunststoff, Metall. Monitor mit Schutzglas 5 mm.
Der Monitor wird auf einem Betonfundament montiert.
Panel Technology: IPS, M+ (WRGB)
Helligkeit: 4,000 nit (Typ), 3,200 nit (Min.)
Auflösung: 1,920 x 1,080 (FHD)
Farbtiefe: 16.7 Million Colors (8 bit)
Betriebszeit: gemäß Öffnungszeiten McDrive Service

H/B = 210 / 297 (0.06m²)

Diese Zeichnung und sämtliche Anlagen steht unter dem Schutz des Urheberrechts (§812 und 826 BGB). Einer Weiterverwendung oder Vervielfältigung bedarf der Zustimmung des Verfassers.

A	4	25				00								
Planer	LPH	Maßstab		Inhalt	Gewerk	Ebene / Bezeichnung					Teilplan		Index	

Inhalt: Detail „McDonald's"- Doppel Menuboard
Pos. 12 und Pos. 14

Index: -
Geschoss:

Bauherr: McDONALD´S DEUTSCHLAND LLC
Drygalski- Allee 51
81477 München

Datum/ Unterschrift

Projekt: Werbeanlagen

McDonald's Aichtal
Margarete-Steiff-Strasse 3
72631 Aichtal

Proj.Nr.:
Plan.-Phase: Genehmigungsplanung
Maßstab: 1:25
Erst.-Datum: 12.11.2021
Gezeichnet: ks
Geprüft:
Plan-Nr.:
Plan-Grösse: A4
Gesp. Pfad:

Entwurfsverfasser:
steguweit brand perspectives
Vertreten durch:
Christian Steguweit
Andréstrasse 51A
D-63067 Offenbach/Main
Fon 069/ 800881-0
Fax 069/ 800881-20
info@sbp-gmbh.de

Datum/ Unterschrift

Dateiname: SBP_McD _Aichtal_Werbeanlagen_details.dwg